
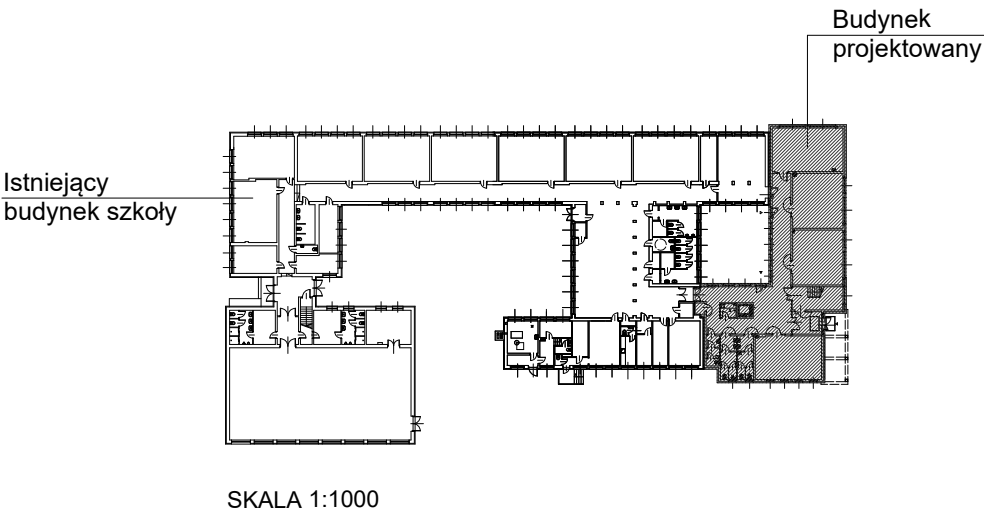


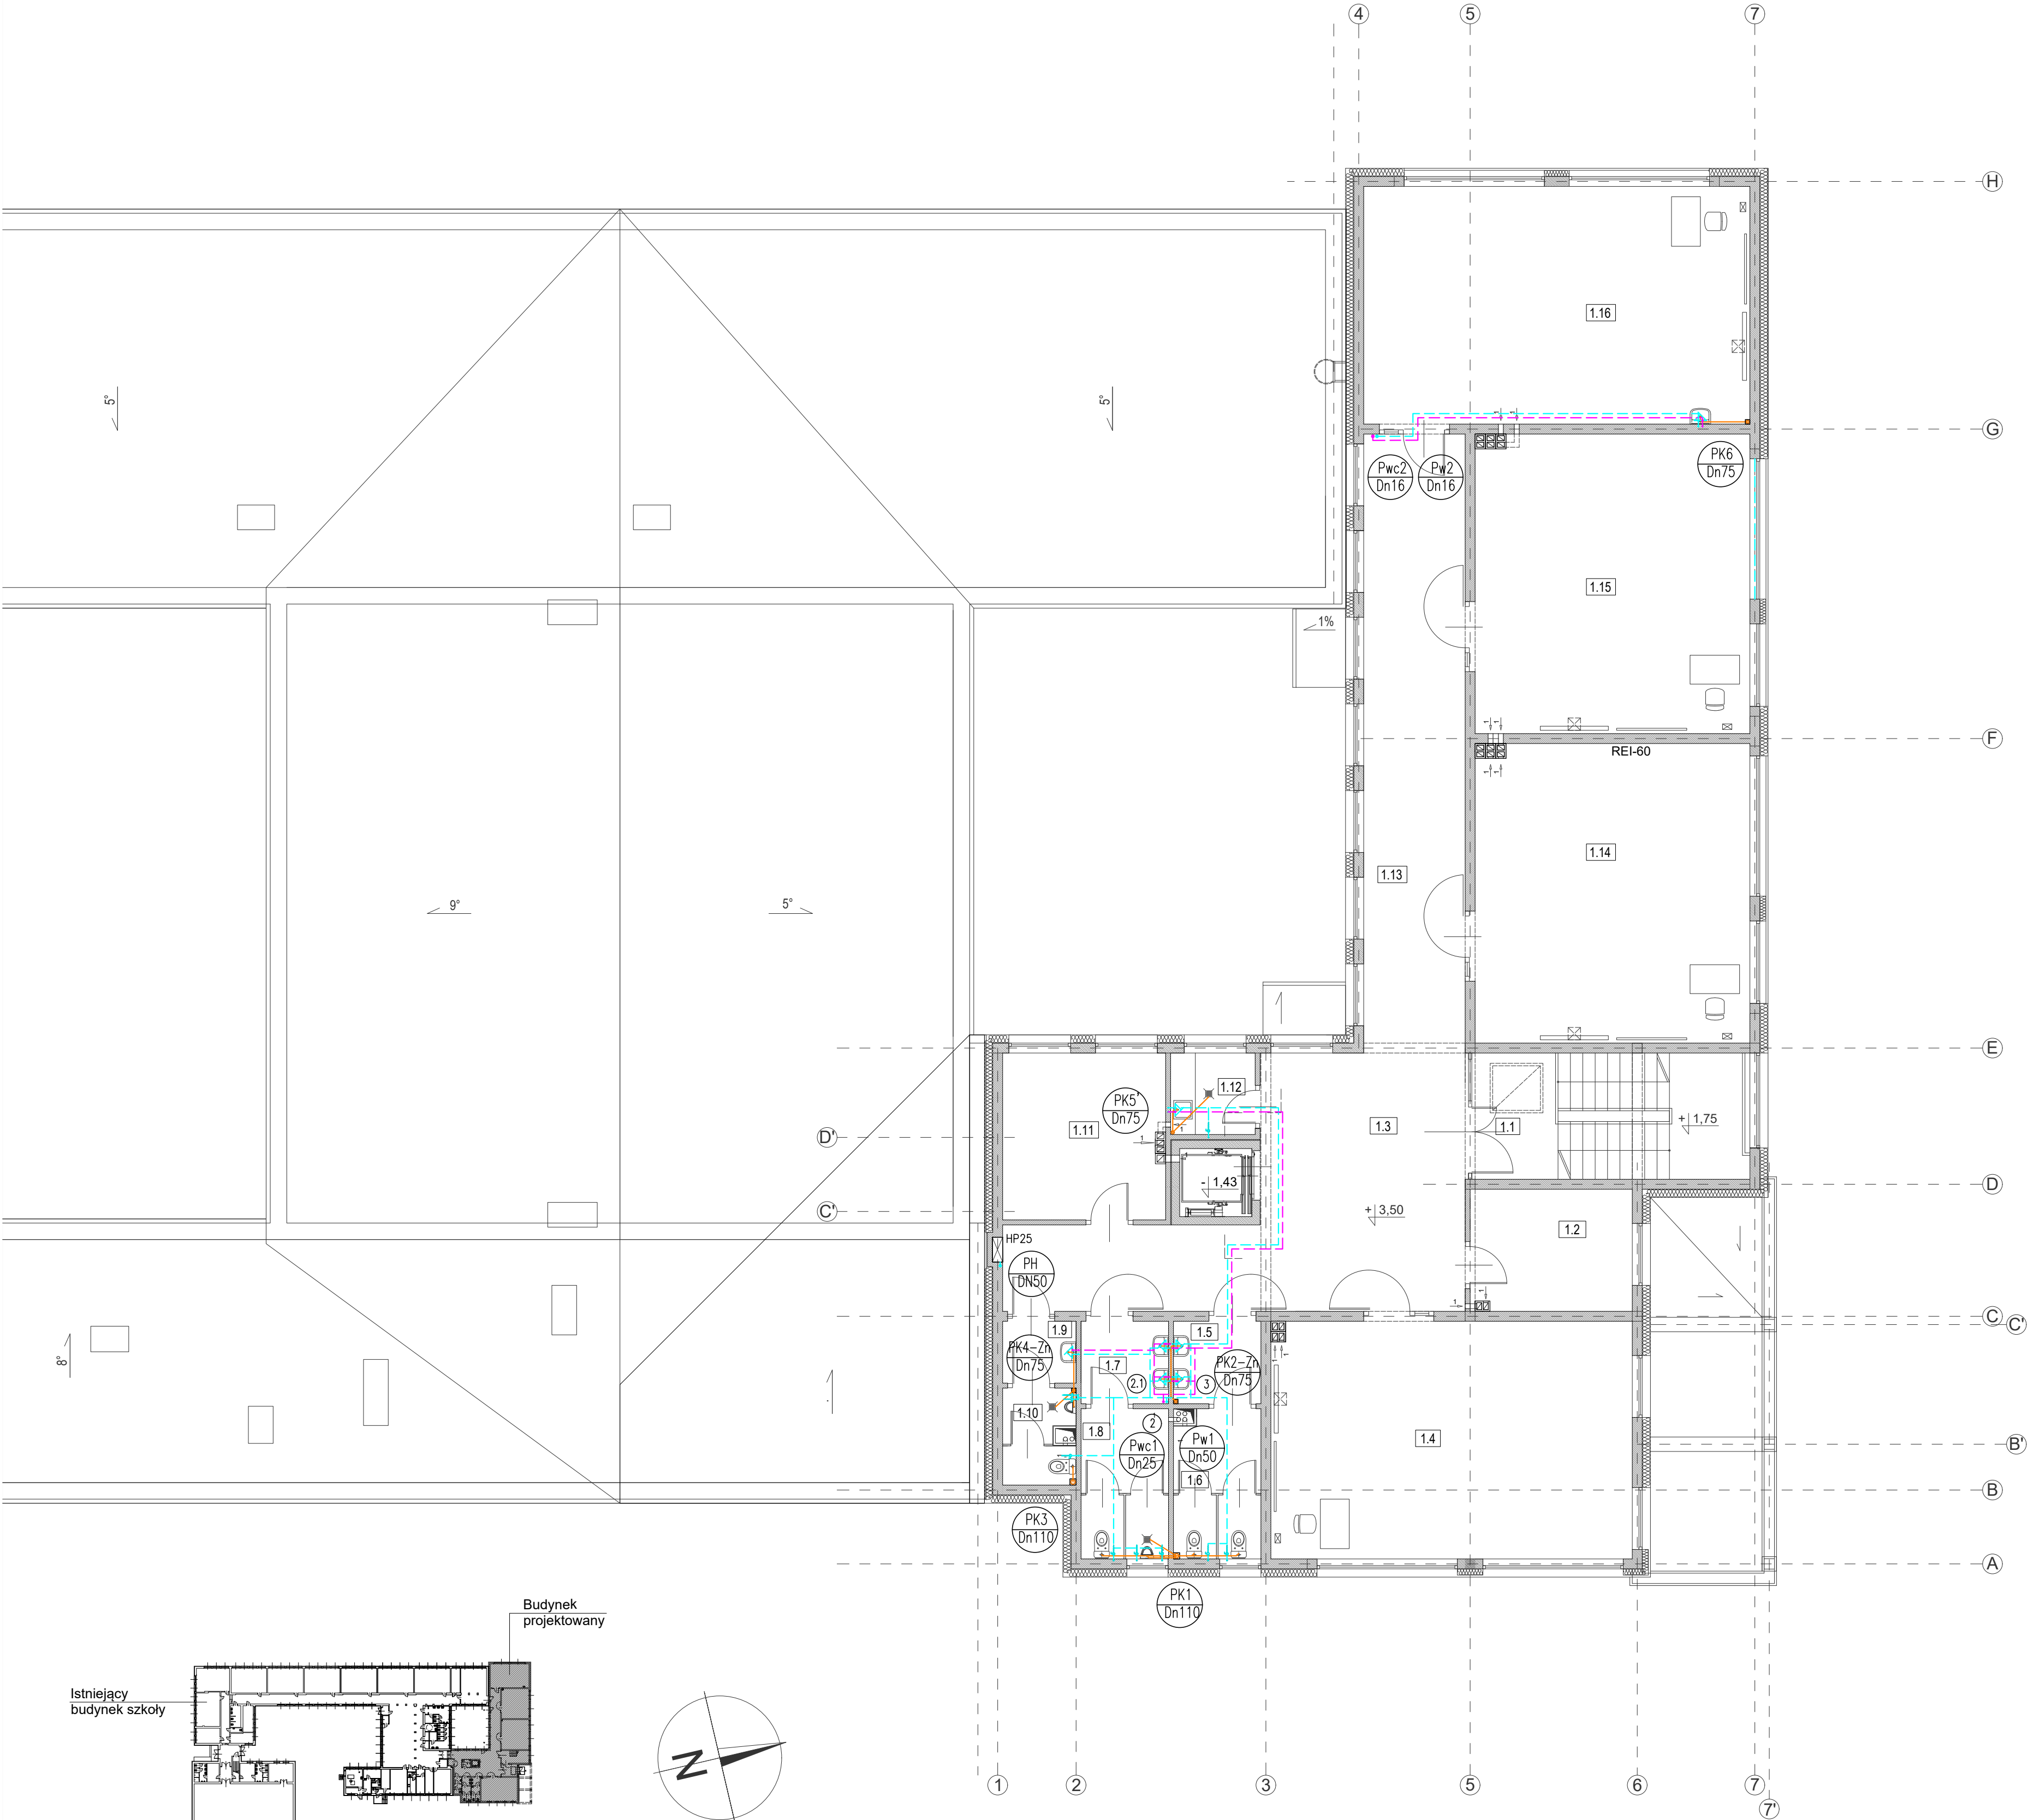

ZESTAWIENIE POWIERZCHNI UŻYTKOWYCH POMIESZCZEŃ			
nr na rys.	nazwa pomieszczenia	powierzchnia	posadzka
BUDYNEK PROJEKTOWANY			
1.1	KLATKA SCHODOWA	16,23m ²	GRES
1.2	POKÓJ BIUROWY	11,51m ²	WYKLADZ.PCV
1.3	KOMUNIKACJA	44,18m ²	WYKLADZ.PCV
1.4	SALA LEKCYJNA	50,27m ²	WYKLADZ.PCV
1.5	PRZEDSIONEK WC DAMSKI	4,23m ²	GRES
1.6	WC DAMSKI	7,58m ²	GRES
1.7	PRZEDSIONEK WC MĘSKI	4,24m ²	GRES
1.8	WC MĘSKI	7,71m ²	GRES
1.9	PRZEDSIONEK WC	2,67m ²	GRES
1.10	WC	3,84m ²	GRES
1.11	POKÓJ BIUROWY	15,78m ²	WYKLADZ.PCV
1.12	POM. GOSPODARCZE	4,05m ²	GRES
1.13	KOMUNIKACJA	36,90m ²	WYKLADZ.PCV
1.14	SALA LEKCYJNA	48,08m ²	WYKLADZ.PCV
1.15	SALA LEKCYJNA	48,08m ²	WYKLADZ.PCV
1.16	SALA LEKCYJNA	53,91m ²	WYKLADZ.PCV
RAZEM:		359,26m ²	

LEGENDA:

- proj. inst. wody zimnej
- proj. inst. wody ciepłej
- proj. instalacja kanalizacji sanitarnej
- Pwc1, Pwc2 – projektowane piony wody zimnej
- Pwc1, Pwc2 – projektowane piony wody ciepłej
- PK1...PK6 – projektowane piony inst. kanalizacji sanitarnej
- PH – projektowany pion instalacji hydrantowej
- HP25 – projektowany hydrant wewnętrzny wnekowy DN25 z węzłem półsztywnym 30mb – wg proj. architektury

Temat:			
Rozbudowa budynku szkoły podstawowej z instalacjami wewnętrznymi oraz instalacjami zewnętrznymi: elektryczną, kanalizacją sanitarną, kanalizacją opadową wraz ze zbiornikiem na wody opadowe oraz dojściem i dojazdem do budynku wraz z rozbiórką kolidujących z inwestycją instalacji zewnętrznych: elektrycznej, kanalizacji sanitarnej, kanalizacji opadowej oraz rozbiórką studni kopanej na działkach nr ew. 934/1, 934/6, 933/1 w miejscowości Targowisko gm. Kłaj, i rozbiórką kolidującą z inwestycją odcinka napowietrznej linii teletechnicznej oraz budową odcinka sieci kablowej teletechnicznej na działkach nr ew. 932/2, 933/1, 934/1, 934/6, w miejscowości Targowisko, gm. Kłaj.			
Inwestor:			
Urząd Gminy Kłaj Kłaj 655, 32-015 Kłaj			
Branża:		Stadium:	
SANITARNA		PT	
Nazwa rysunku:		Data:	
RZUT PIĘTRA- instalacje wod. kan.		maj 2023	
Projektował:		Skala:	
mgr inż. PIOTR WIEWIÓRSKI MAP/0121/POOS/06		1:100	
Sprawdził:		Nr ark.	
mgr inż. AGNIESZKA WIEWIÓRSKA MAP/0153/POOS/07		IS-05	
ARCUS-ART ARCHITEKTONICZNE BIURO PROJEKTÓW 31- 542 Kraków, ul. Mogiła 23, tel./fax 012 653-19-23			