
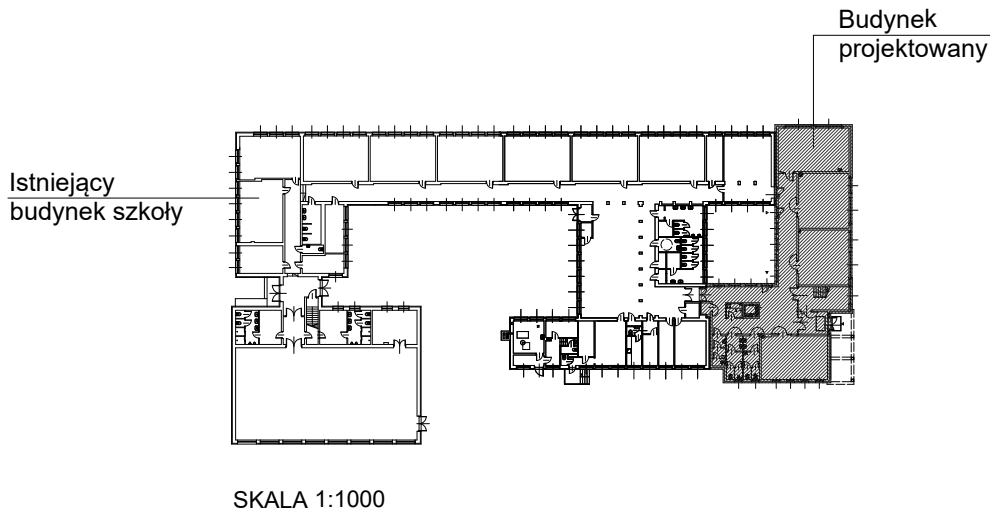


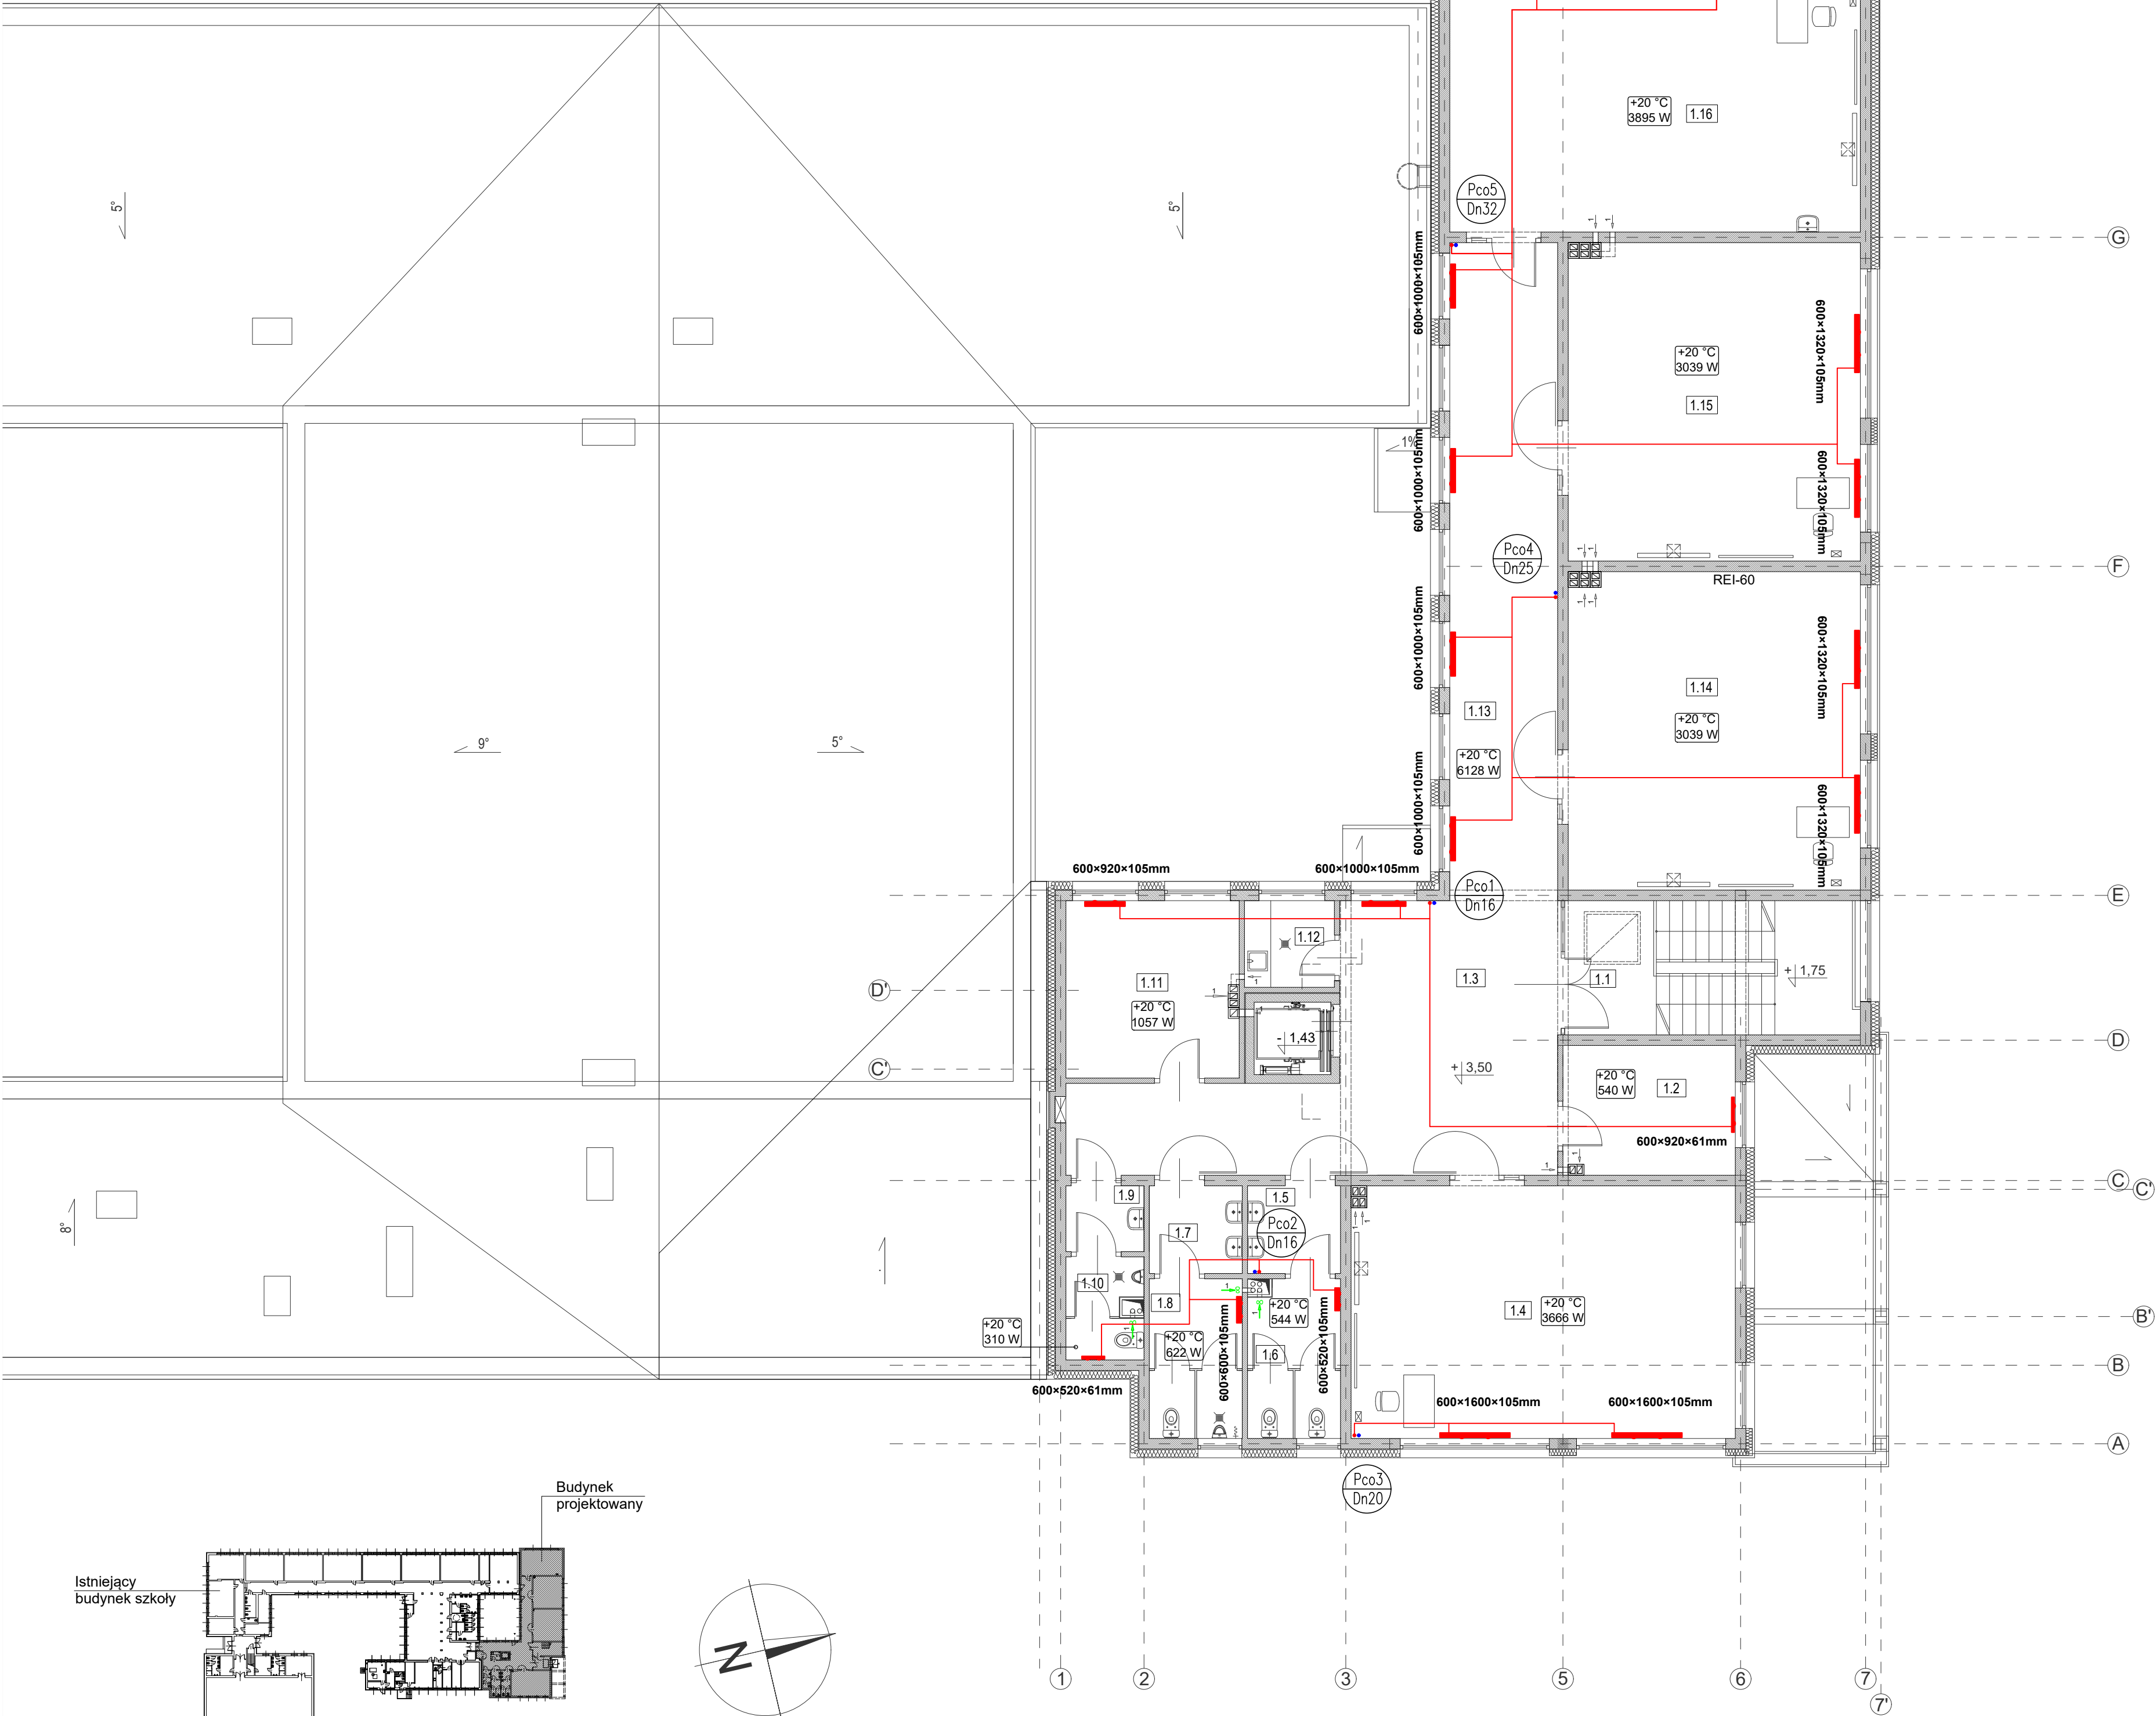

ZESTAWIENIE POWIERZCHNI UŻYTKOWYCH POMIESZCZEŃ			
nr na rys.	nazwa pomieszczenia	powierzchnia	posadzka
BUDYNEK PROJEKTOWANY			
1.1	KLATKA SCHODOWA	16,23m ²	GRES
1.2	POKÓJ BIUROWY	11,51m ²	WYKŁADZ.PCV
1.3	KOMUNIKACJA	44,18m ²	WYKŁADZ.PCV
1.4	SALA LEKCYJNA	50,27m ²	WYKŁADZ.PCV
1.5	PRZEDSIONEK WC DAMSKI	4,23m ²	GRES
1.6	WC DAMSKI	7,58m ²	GRES
1.7	PRZEDSIONEK WC MĘSKI	4,24m ²	GRES
1.8	WC MĘSKI	7,71m ²	GRES
1.9	PRZEDSIONEK WC	2,67m ²	GRES
1.10	WC	3,84m ²	GRES
1.11	POKÓJ BIUROWY	15,78m ²	WYKŁADZ.PCV
1.12	POM. GOSPODARCZE	4,05m ²	GRES
1.13	KOMUNIKACJA	36,90m ²	WYKŁADZ.PCV
1.14	SALA LEKCYJNA	48,08m ²	WYKŁADZ.PCV
1.15	SALA LEKCYJNA	48,08m ²	WYKŁADZ.PCV
1.16	SALA LEKCYJNA	53,91m ²	WYKŁADZ.PCV
RAZEM:		359,26m ²	

LEGENDA:

— proj. inst. c.o. zasilanie/powrót
Pco1...Pco5 — proj. piony instalacji c.o.
600×1320×105 — projektowany grzejnik płytowy zaworowy
— 8 — proj. wentylator łazienkowy 13W, 230V, wydajność max 95m³/h

UWAGA:

Przy zasilaniu grzejników, jeden przewód oznacza zasilanie i powrót

Temat:			
Rozbudowa budynku szkoły podstawowej z instalacjami wewnętrznymi oraz instalacjami zewnętrznymi: elektryczną, kanalizacją sanitarną, kanalizacją opadową wraz ze zbiornikiem na wody opadowe oraz dojściem i dojazdem do budynku wraz z rozbiórką kolidujących z inwestycją instalacji zewnętrznych: elektrycznej, kanalizacji sanitarnej, kanalizacji opadowej oraz rozbiórką studni kopanej na działkach nr ew. 934/1, 934/6, 933/1 w miejscowości Targowisko gm. Klaj, i rozbiórką kolidującą z inwestycją odcinka napowietrznej linii teletechnicznej oraz budową odcinka sieci kablowej teletechnicznej na działkach nr ew. 932/2, 933/1, 934/1, 934/6, w miejscowości Targowisko, gm. Klaj.			
Inwestor:			
Urząd Gminy Klaj Klaj 655, 32-015 Klaj			
Branża:		Stadium:	
SANITARNA		PT	
Nazwa rysunku:		Data:	
RZUT PIĘTRA- instalacje c.o.		maj 2023	
Projektował:		Skala:	
mgr inż. PIOTR WIEWIÓRSKI MAP/0121/POOS/06		1:100	
Sprawdził:		Nr ark.	
mgr inż. AGNIESZKA WIEWIÓRSKA MAP/0153/POOS/07		IS-06	
ARCUS-ART ARCHITEKTONICZNE BIURO PROJEKTÓW 31- 542 Kraków, ul. Mogiłańska 23, tel./fax 012 653-19-23			