
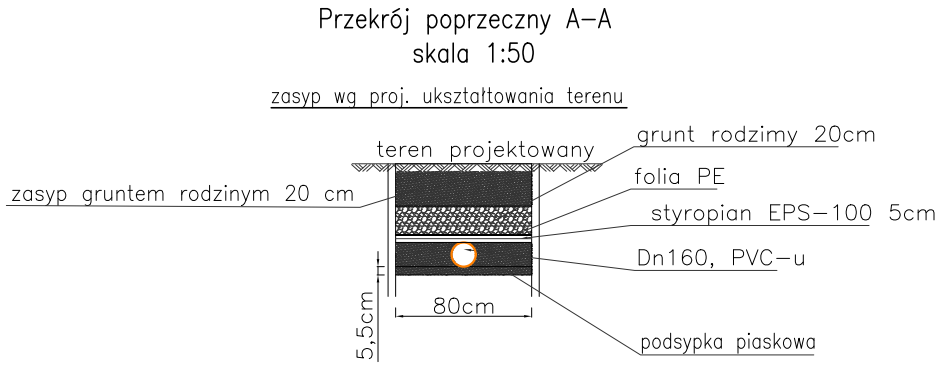


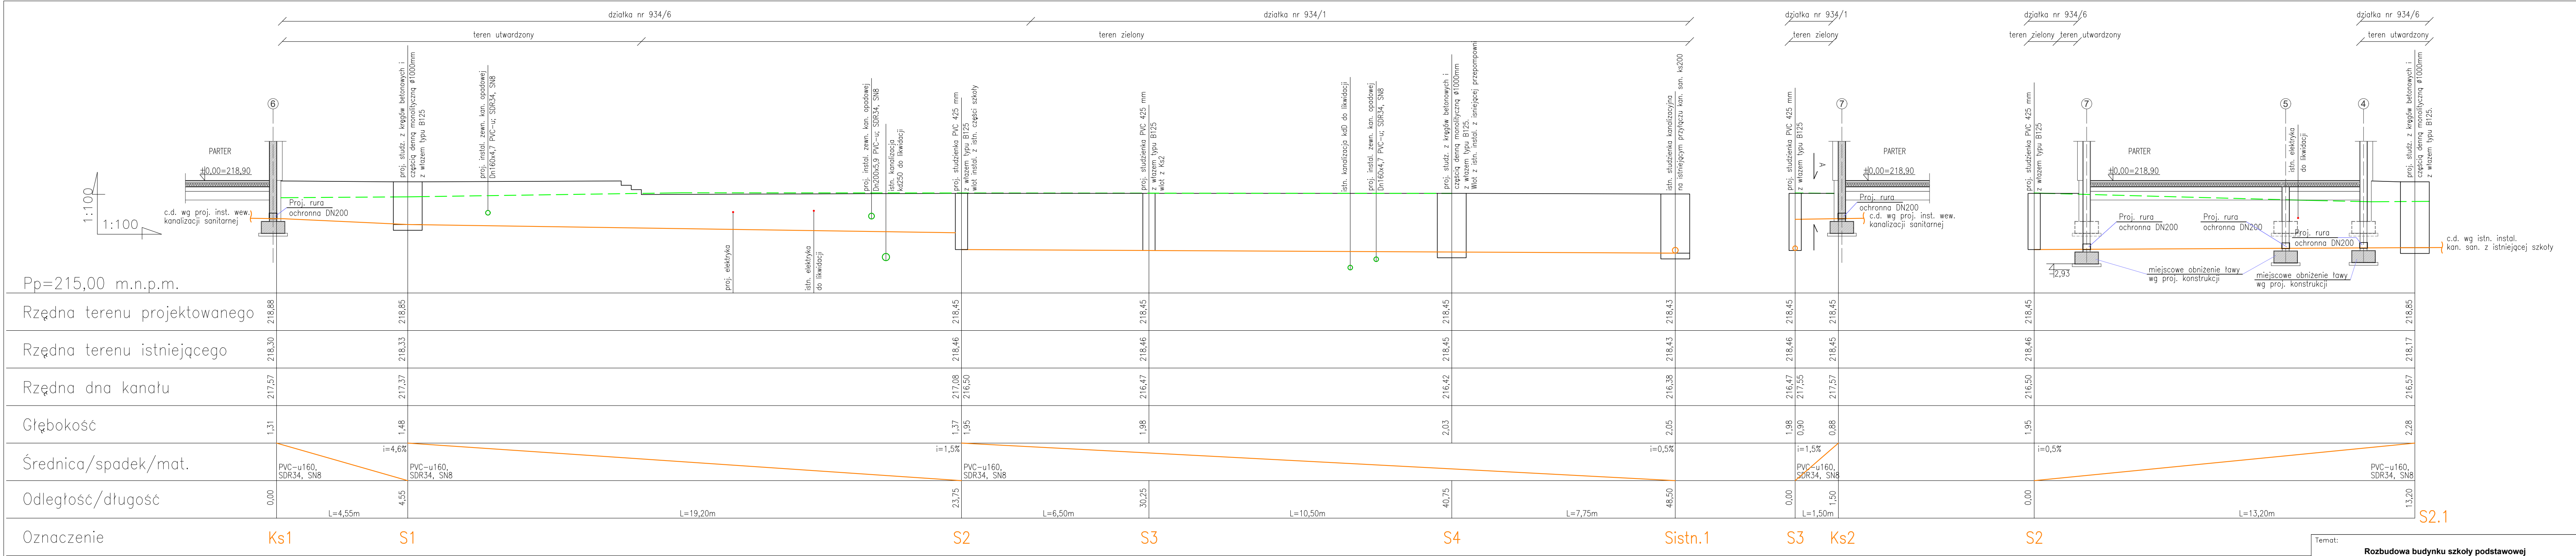

LEGENDA:

- projektowana instalacja zewnętrzna kanalizacji sanitarnej
- niweleta terenu projektowanego
- niweleta terenu istniejącego

UWAGI:

- W miejscach wyplycia kan. sanitarnej poniżej 1,2m od terenu, należy zastosować zasyp według przekroju A-A
- Przed przystąpieniem do realizacji należy bezwzględnie sprawdzić rzędną posadowienia istniejącej instalacji kanalizacji sanitarnej (wyjście z istniejącej części szkoły) celem potwierdzenia możliwości wpięcia jej do projektowanej instalacji

Temat:			
Rozbudowa budynku szkoły podstawowej z instalacjami wewnętrznymi oraz instalacjami zewnętrznymi: elektryczną, kanalizacją sanitarną, kanalizacją opadową wraz ze zbiornikiem na wody opadowe oraz dojściem i dojazdem do budynku wraz z rozbiórką kolidujących z inwestycją instalacji zewnętrznych: elektrycznej, kanalizacji sanitarnej, kanalizacji opadowej oraz rozbiórką studni kopanej na działkach nr ew. 934/1, 934/6, 933/1 w miejscowości Targowisko gm. Kłaj, i rozbiórką kolidującego z inwestycją odcinka napowietrznej linii teletechnicznej oraz budową odcinka sieci kablowej teletechnicznej na działkach nr ew. 932/2,933/1, 934/1, 934/6, w miejscowości Targowisko, gm. Kłaj.			
Inwestor:		Urząd Gminy Kłaj Kłaj 655, 32-015 Kłaj	
Branża:		SANITARNA	
Stadium:		PT	
Nazwa rysunku:		Data:	
Profil instalacji zewnętrznej kanalizacji sanitarnej cz. I		maj 2023	
Projektował:		Skala:	
mgr inż. PIOTR WIEWIÓRSKI MAP/0121/POOS/06		1:100	
Sprawdził:		Nr ark.	
mgr inż. AGNIESZKA WIEWIÓRSKA MAP/0153/POOS/07		IS-16	
ARCUS-ART ARCHITEKTONICZNE BIURO PROJEKTÓW 31- 542 Kraków, ul. Mogilska 23, tel./fax 012 653-19-23			