

Potwierdza się zgodność niniejszej kopii z treścią materiału państwowego zasobu geodezyjnego i kartograficznego

Organ prowadzący państwowy zasob geodezyjny i kartograficzny	STAROSTA SŁUBICKI
Nazwa materiału zasobu	mapa zasadnicza
Identyfikator ewidencyjny materiału zasobu	P.0805.2000.958
Data wykonania kopii	8.11.2022r.
Imię, nazwisko i podpis osoby wykonującej organ	Ilona Brzytwa

Ilona Brzytwa
podpisz do użycia w Wydziale Geodezji i Kartografii


WYKONANO:
w Powiatowym Ośrodku Dokumentacji
Geodezyjnej i Kartograficznej w Słubicach

Mapa nie nadaje się
do celów projektowych

Obręb: 7 LUBIECHNIA WIELKA
Skala: 1:500
Nr kancelaryjny: GK.6642.2.1220.2022

ZAKRES OPRACOWANIA

ZAKRES OPRACOWANIA

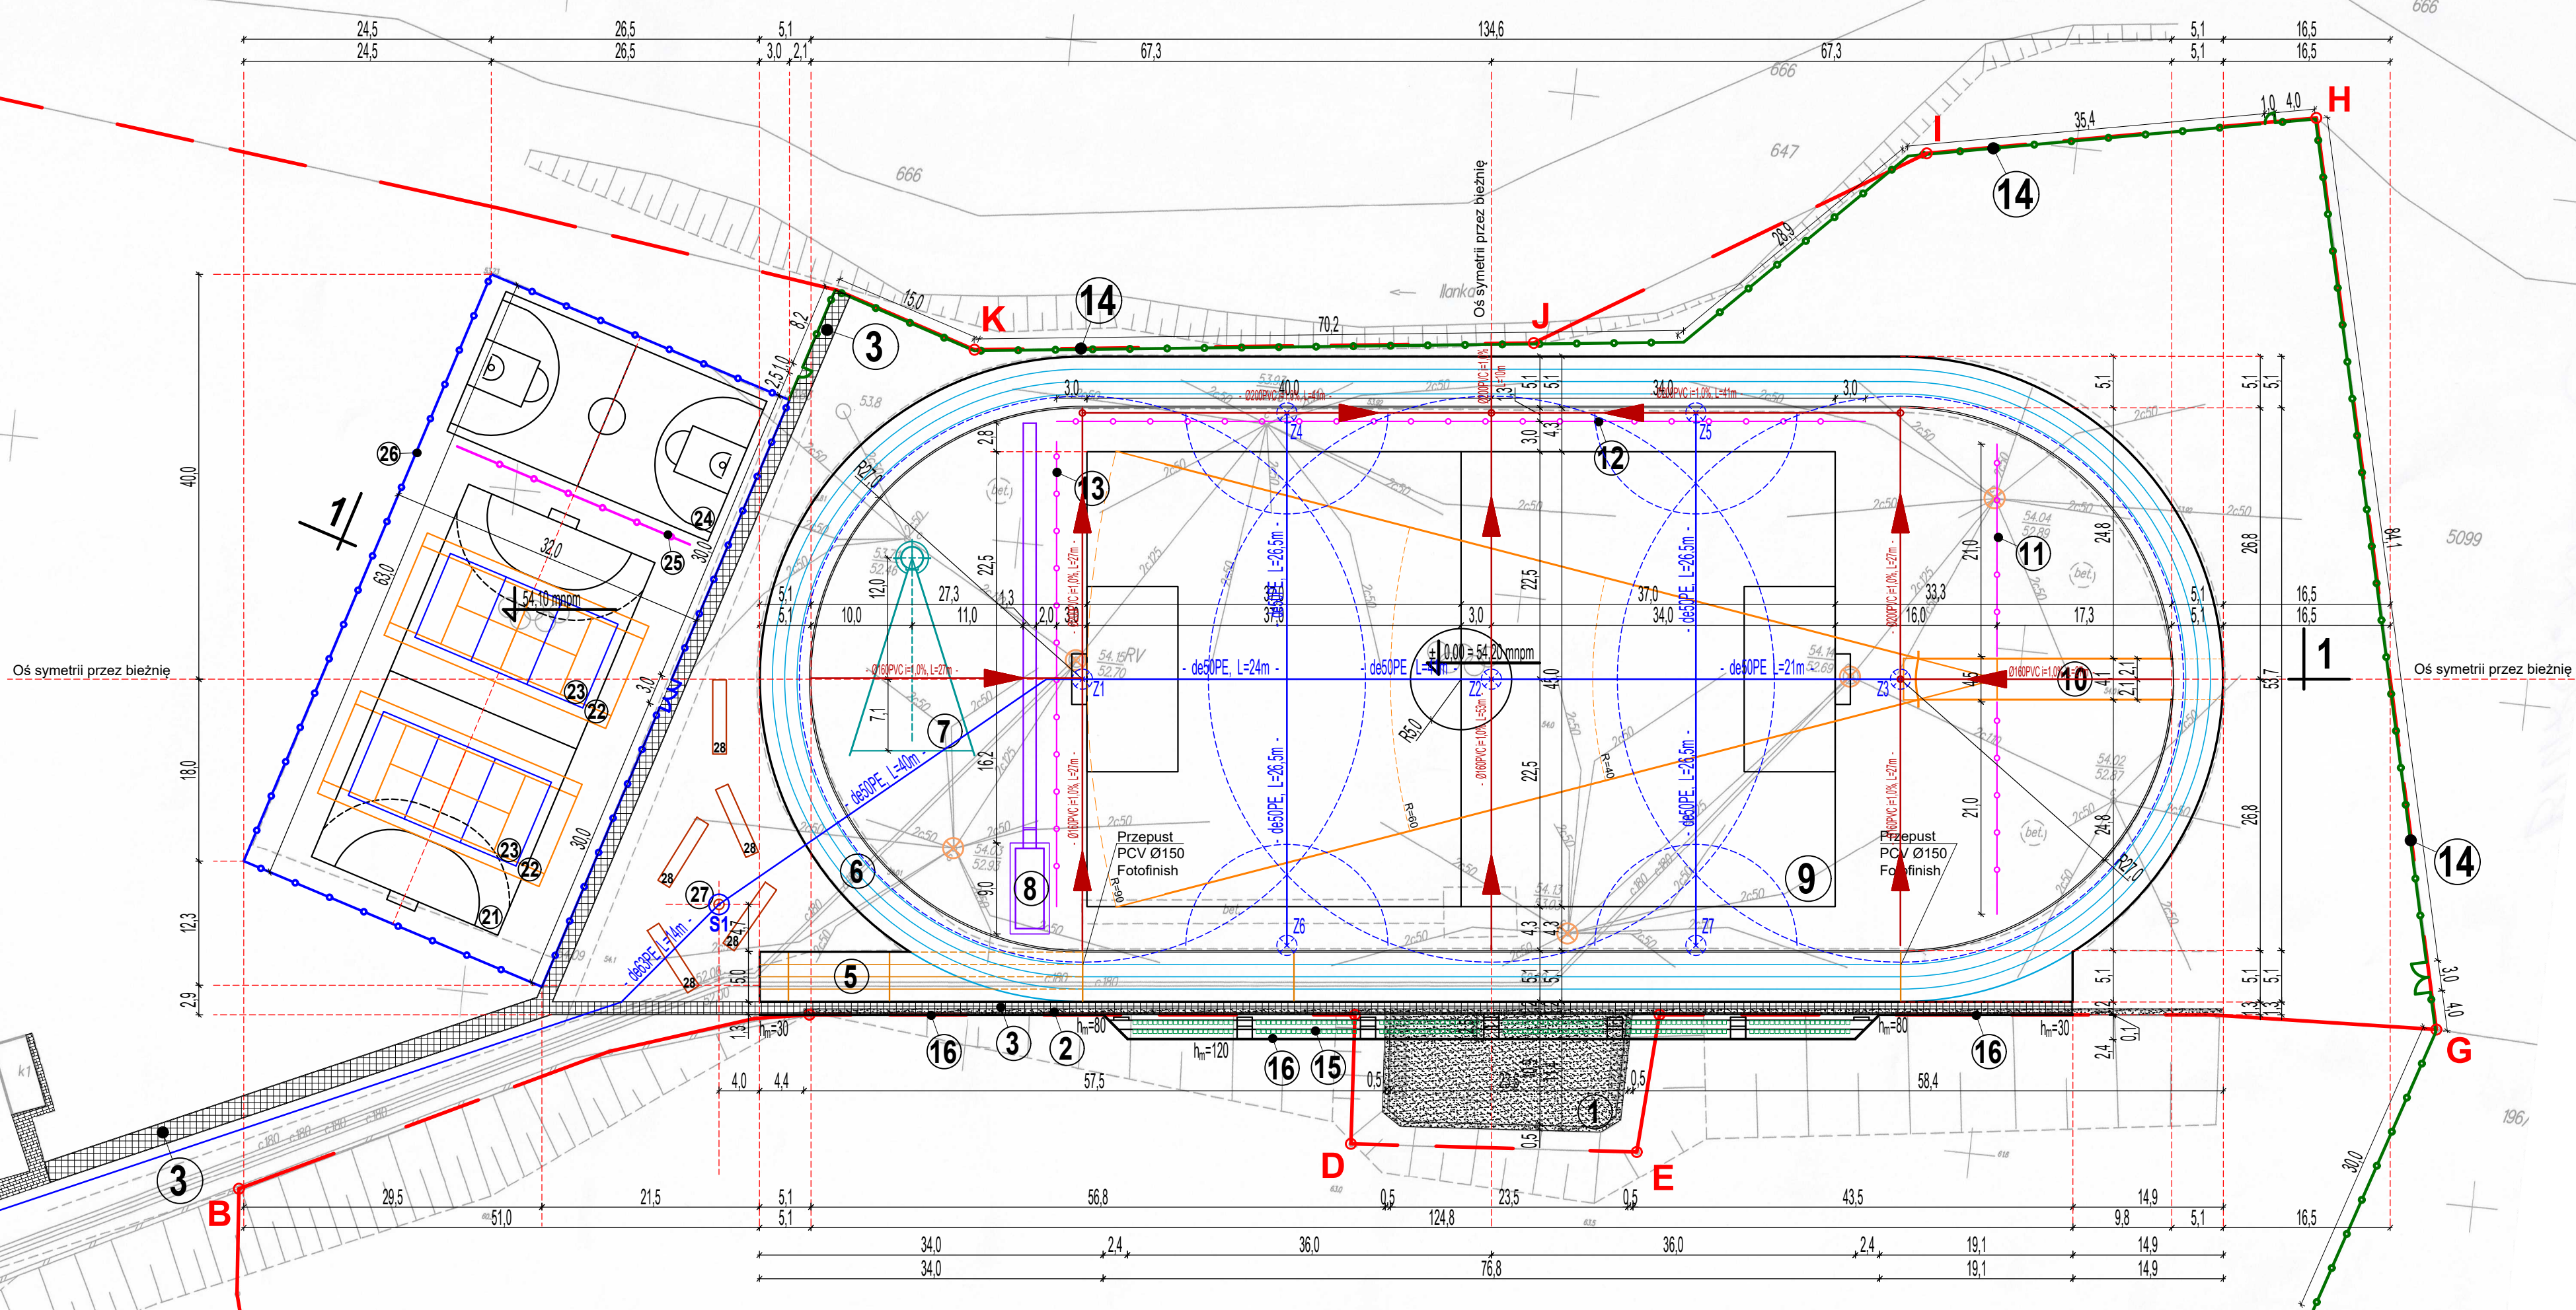

LEGENDA

A - M - zakres opracowania i granica działki numer 633/4.

Boisko do piłki nożnej

- 1 - istn. trybuna przeznaczona do rozbiórki
- 2 - istn. murek ceglany przeznaczony do rozbiórki
- 3 - projektowany chodnik
- 4 - chodnik istn. b/z.
- 5 - bieżnia prosta
- 6 - bieżnia okrężna
- 7 - rzutnia do pchnięcia kulą
- 8 - skocznia do skoku w dal
- 9 - boisko do piłki nożnej
- 10 - rzutnia do rzutu oszczepem
- 11 - piłkochwyt
- 12 - piłkochwyt
- 13 - piłkochwyt
- 14 - ogrodzenie z siatki, h=160cm
- 15 - projektowana trybuna
- 16 - projektowany murek oporowy

Boisko wielofunkcyjne

- 21 - boisko do piłki ręcznej
- 22 - boisko do tenisa
- 23 - boisko do siatkówki
- 24 - boisko do koszykówki
- 25 - piłkochwyt
- 26 - ogrodzenie boiska, panelowe, h=406cm,
- 27 - źródło uliczny
- 28 - siedziska

Plan usytuowania wykonano na aktualnej kopii mapy zasadniczej.

Elementy sanitarne

- W1 - zasuwa odcinająca, miejsce włączenia do wodociągu,
S1 - studnia Ø250, komora technologiczna, wyposażenie:
- złącze do podłączenia sprężonego powietrza
- kurek odcinający
- zawór antyskażeniowy klasy EA
- system automatycznego sterowania nawadnianiem

Z1-Z7 - zraszacze