


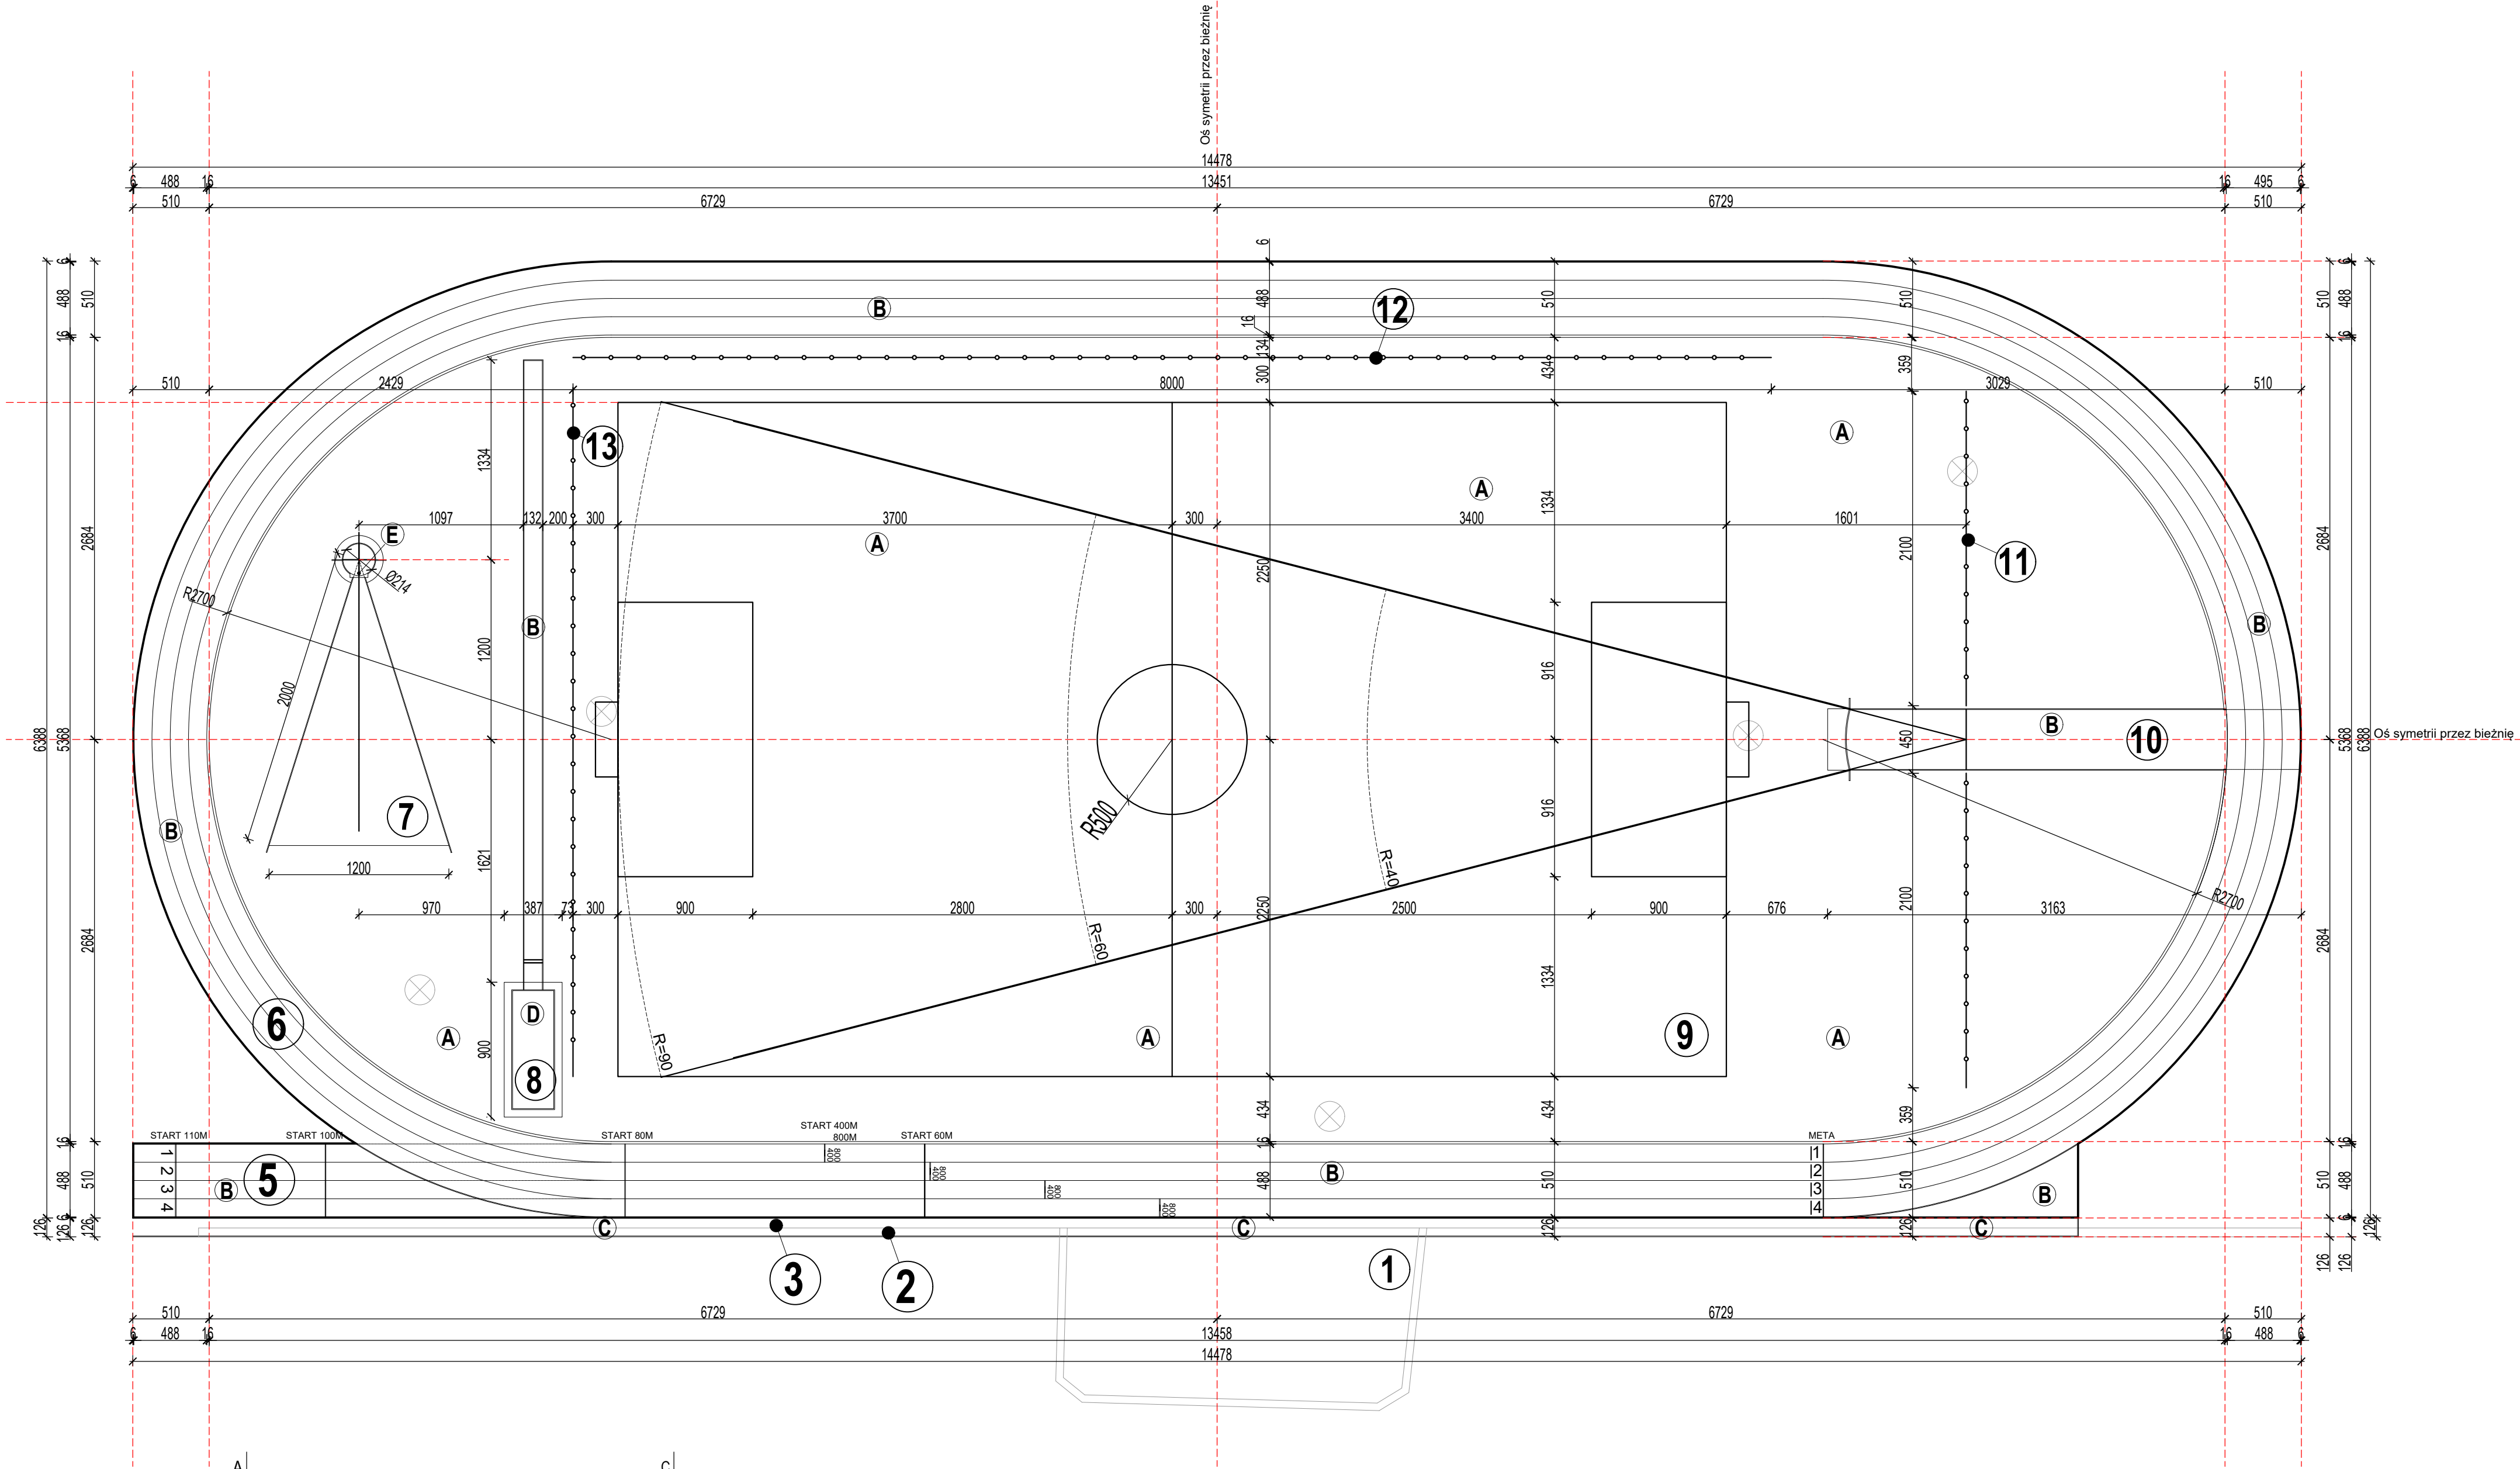

A	
1. trawa wysiewana naturalna	
2. mieszanka piaskowo-ziemna	9cm
3. grunt rodzimy	
B	
1. w-wa użytkowa (miesz.EPDM)	2 mm
2. w-wa nośna granulāt SBR	11 mm
3. w-wa stabilizująca (miesz.SBR)	35 mm
4. miał kamienny (0-4mm)	4cm
5. kruszywo kamienne (0-31,5mm)	5cm
6. kruszywo kamienne (31,5-63mm)	15cm

C	
1. kostka betonowa	6cm
2. podsypka cementowo-piaskowa	3cm
3. tłuczeń kamienny 0-31mm	20cm
D	
1. piasek kwarcowy fr. 0,2-1,3 mm min 50cm	
2. żwir filtracyjny fr.4-16	10cm
3. tłuczeń kamienny fr. 0,5-25mm	30 cm
4. geowłóknina	
5. grunt rodzimy	

E	
1. beton zbrojony C25/30	15 cm
2. tłuczeń kamienny	15 cm
3. podsypka piaskowa	5 cm
4. podsypka z ubitego piasku	5 cm
5. grunt rodzimy	

LEGENDA:

- 1 - istn.trybuna przeznaczona do rozbiórki
- 2 - istn.murek ceglany przeznaczony do rozbiórki
- 3 - projektowany chodnik
- 5 - bieżnia prosta
- 6 - bieżnia okrężna
- 7 - rzutnia do pchnięcia kulą
- 8 - skocznia do skoku w dal
- 9 - boisko do piłki nożnej
- 10 - rzutnia do rzutu oszczepem
- 11 - pikochwył

Nazwa obiektu budowlanego:		REMONT SZKOLNEGO BOISKA DO PIŁKI NOŻNEJ I BOISKA WIELOFUNKCYJNEGO WRAZ Z ELEMENTAMI TOWARZYSZĄCYMI
Adres obiektu budowlanego:		STAROŚCIN, gm.RZEPIN, 080904_5.0007.633/14
Tytuł rysunku:		BOISKO LEKKOATLETYCZNE - WYMIAROWANIE
Architekt projektant:		mgr inż.arch.STANISŁAW KRUCHLIK UPR.LOIA/28/2008/GW
Architekt asystent:		mgr inż.arch.MAGDALENA WALENCIAK
Opracowała:		mgr inż.BOGDAN RADNY, UPR. 59/04/ZG
PRACOWNIA PROJEKTOWO - USŁUGOWA.		
66-110 Babimost, ul.Piłsudskiego 83; tel./068/ 351 28 71; bogdan.radny@op.pl		

