


Poświadczam się zgodność niniejszej kopii z treścią materiału państwowego zasobu geodezyjnego i kartograficznego	
Organ prowadzący państwowy zasob geodezyjny i kartograficzny	STAROSTA SŁUBICKI
Nazwa materiału zasobu	mapa zasadnicza
Identyfikator ewidencyjny materiału zasobu	P.0805.2000.958
Data wykonania kopii	8.11.2022r.
Imię, nazwisko i podpis osoby reprezentującej organ	Ilona Brzytwa

Ilona Brzytwa
podinsp. ds. udostępniania zasobu
w Wydziale Geodezji i Katastru

WYKONANO:
w Powiatowym Ośrodku Dokumentacji
Geodezyjnej i Kartograficznej w Słubicach

Mapa nie nadaje się
do celów projektowych

Obręb: 7 LUBIECHNIA WIELKA
Skala: 1:500
Nr kancelaryjny: GK.6642.2.1220.2022

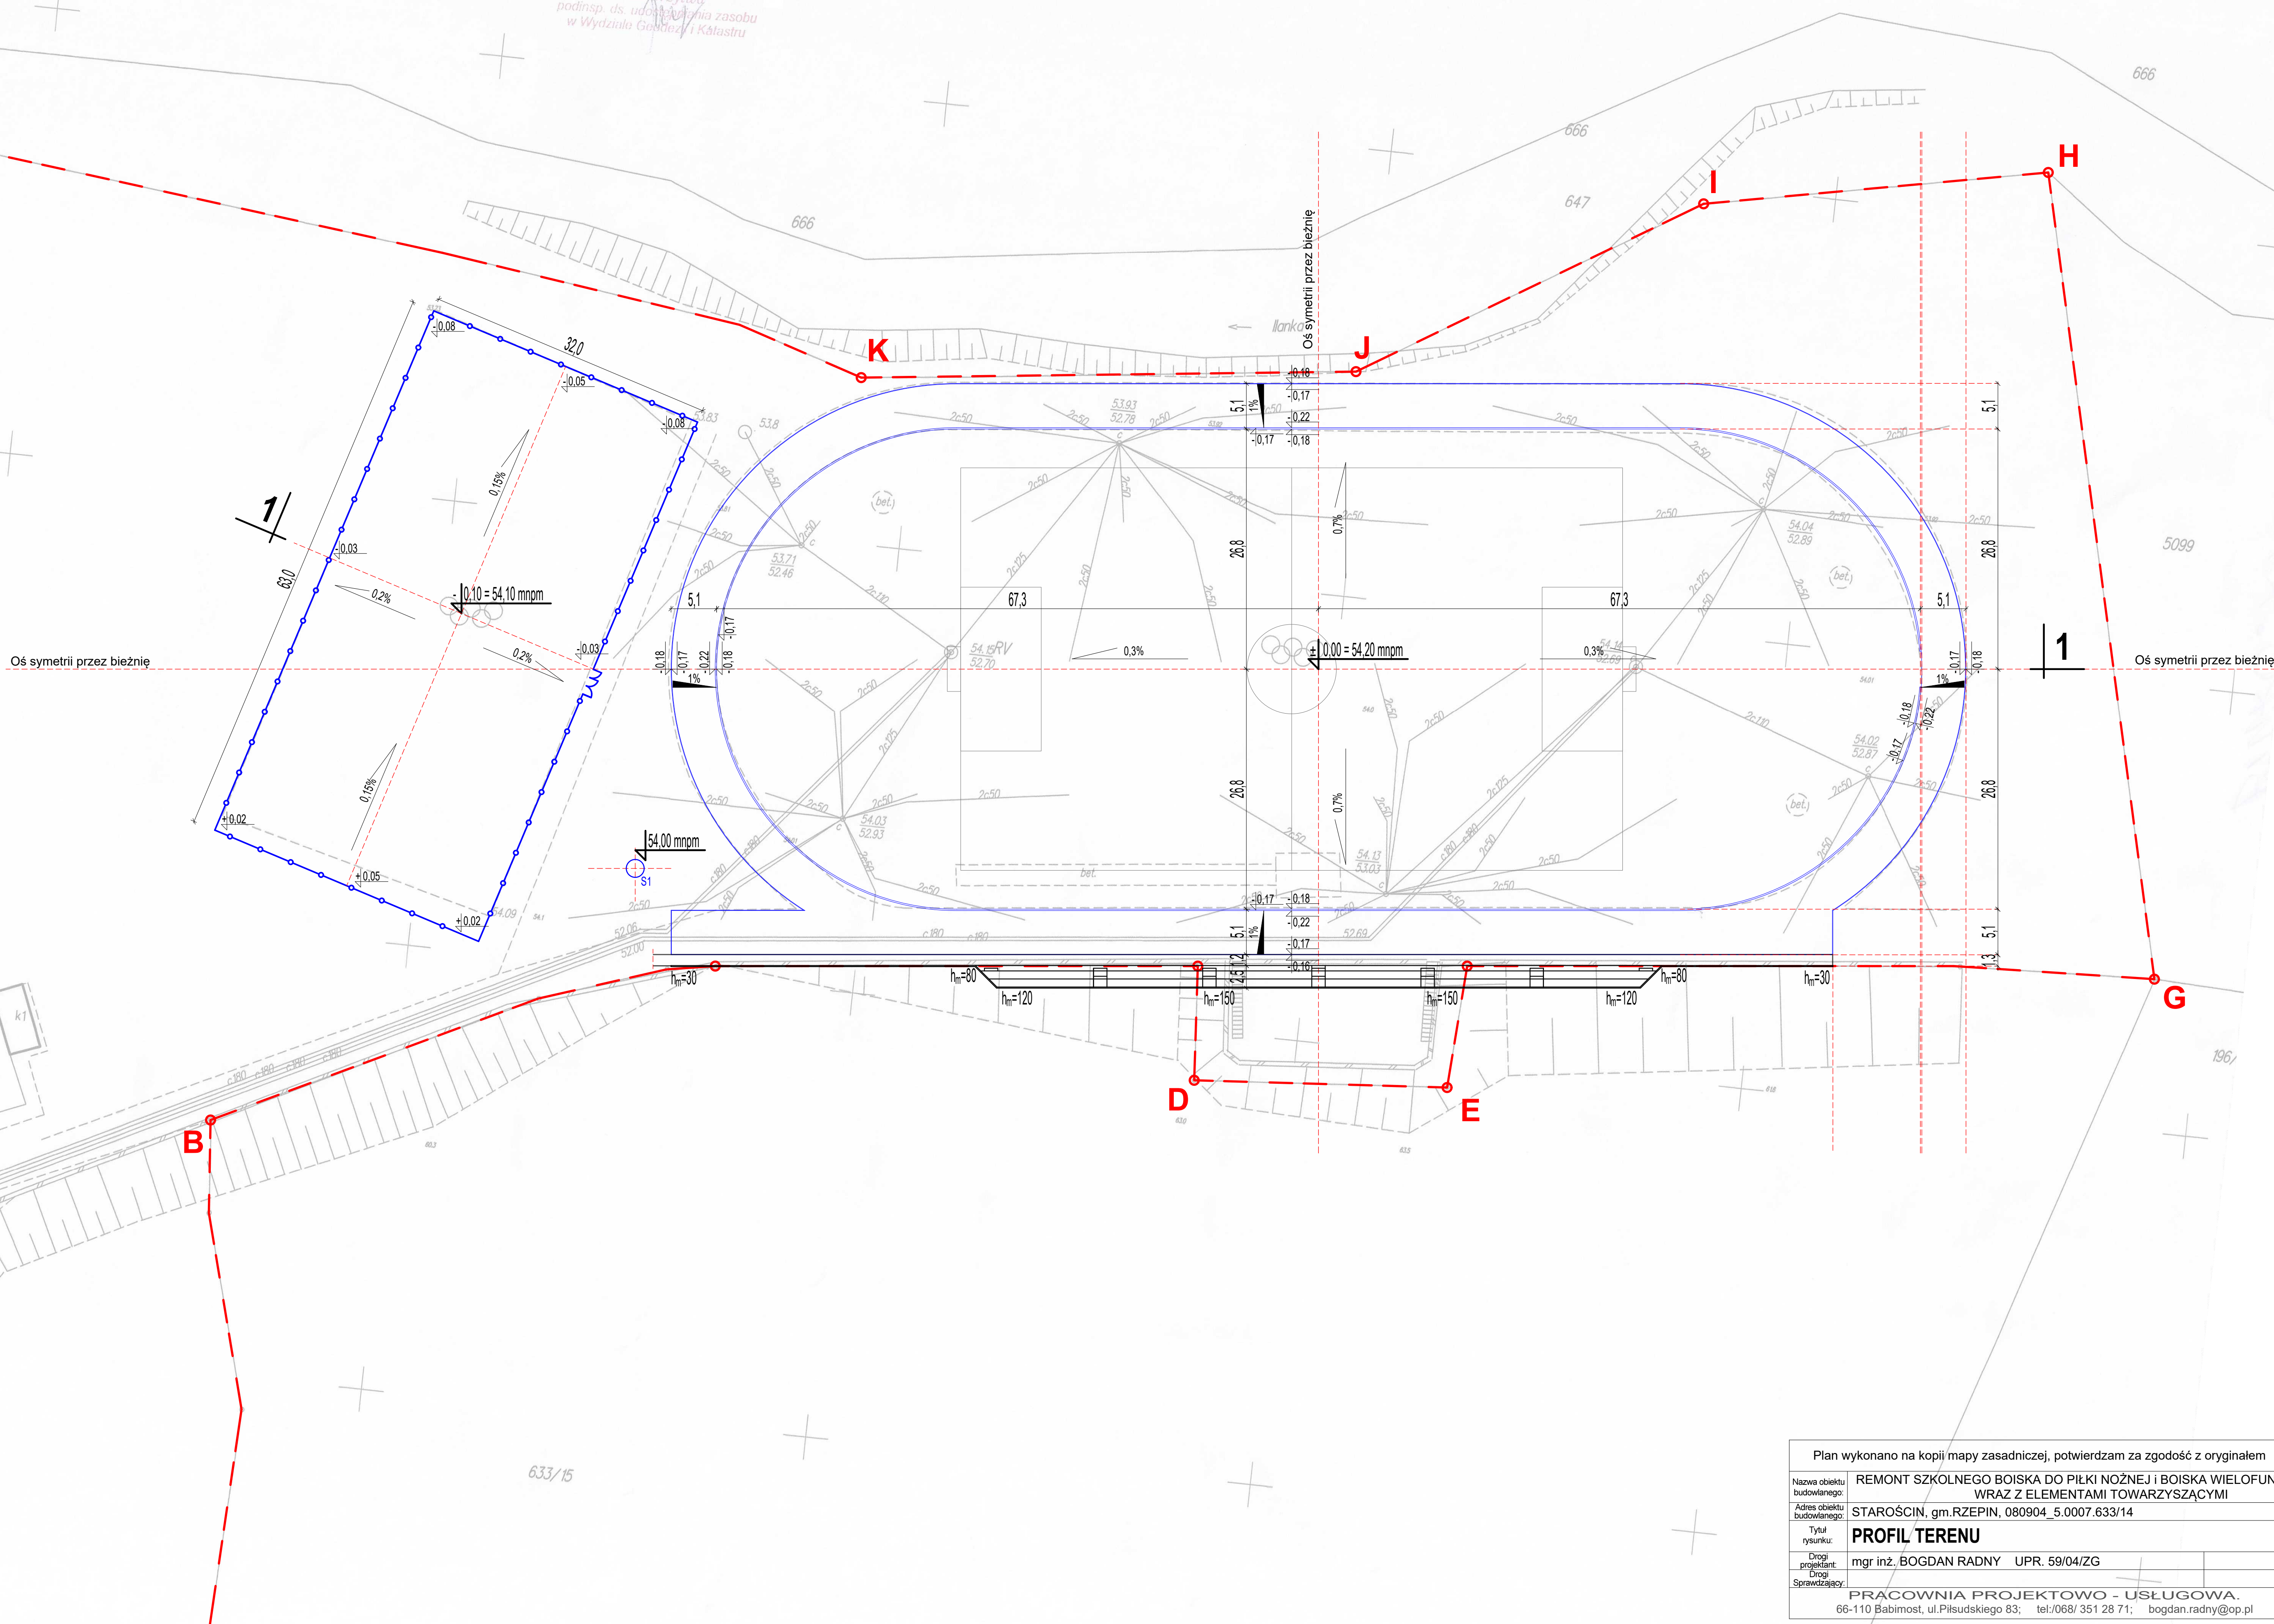

Plan wykonano na kopii mapy zasadniczej, potwierdzam za zgodność z oryginałem			
Nazwa obiektu budowlanego:	REMONT SZKOLNEGO BOISKA DO PIŁKI NOŻNEJ I BOISKA WIELOFUNKCYJNEGO WRAZ Z ELEMENTAMI TOWARZYSZĄCYMI		
Adres obiektu budowlanego:	STAROŚCIN, gm.RZEPIN, 080904_5.0007.633/14		
Tytuł rysunku:	PROFIL TERENU		
Drogi projektant:	mgr inż. BOGDAN RADNY UPR. 59/04/ZG		
Drogi sprawdzający:	PRACOWNIA PROJEKTOWO - USŁUGOWA. 66-110 Babimost, ul.Piłsudskiego 83; tel./068/ 351 28 71; bogdan.radny@op.pl		
			P/01 1:500 31.12.2022r.