Wydruk z systemu IntraEwid

skala 1: 500
układ współrzędnych 2000 strefa 8 (24°)

x = 5546165.15, y = 8422617.11

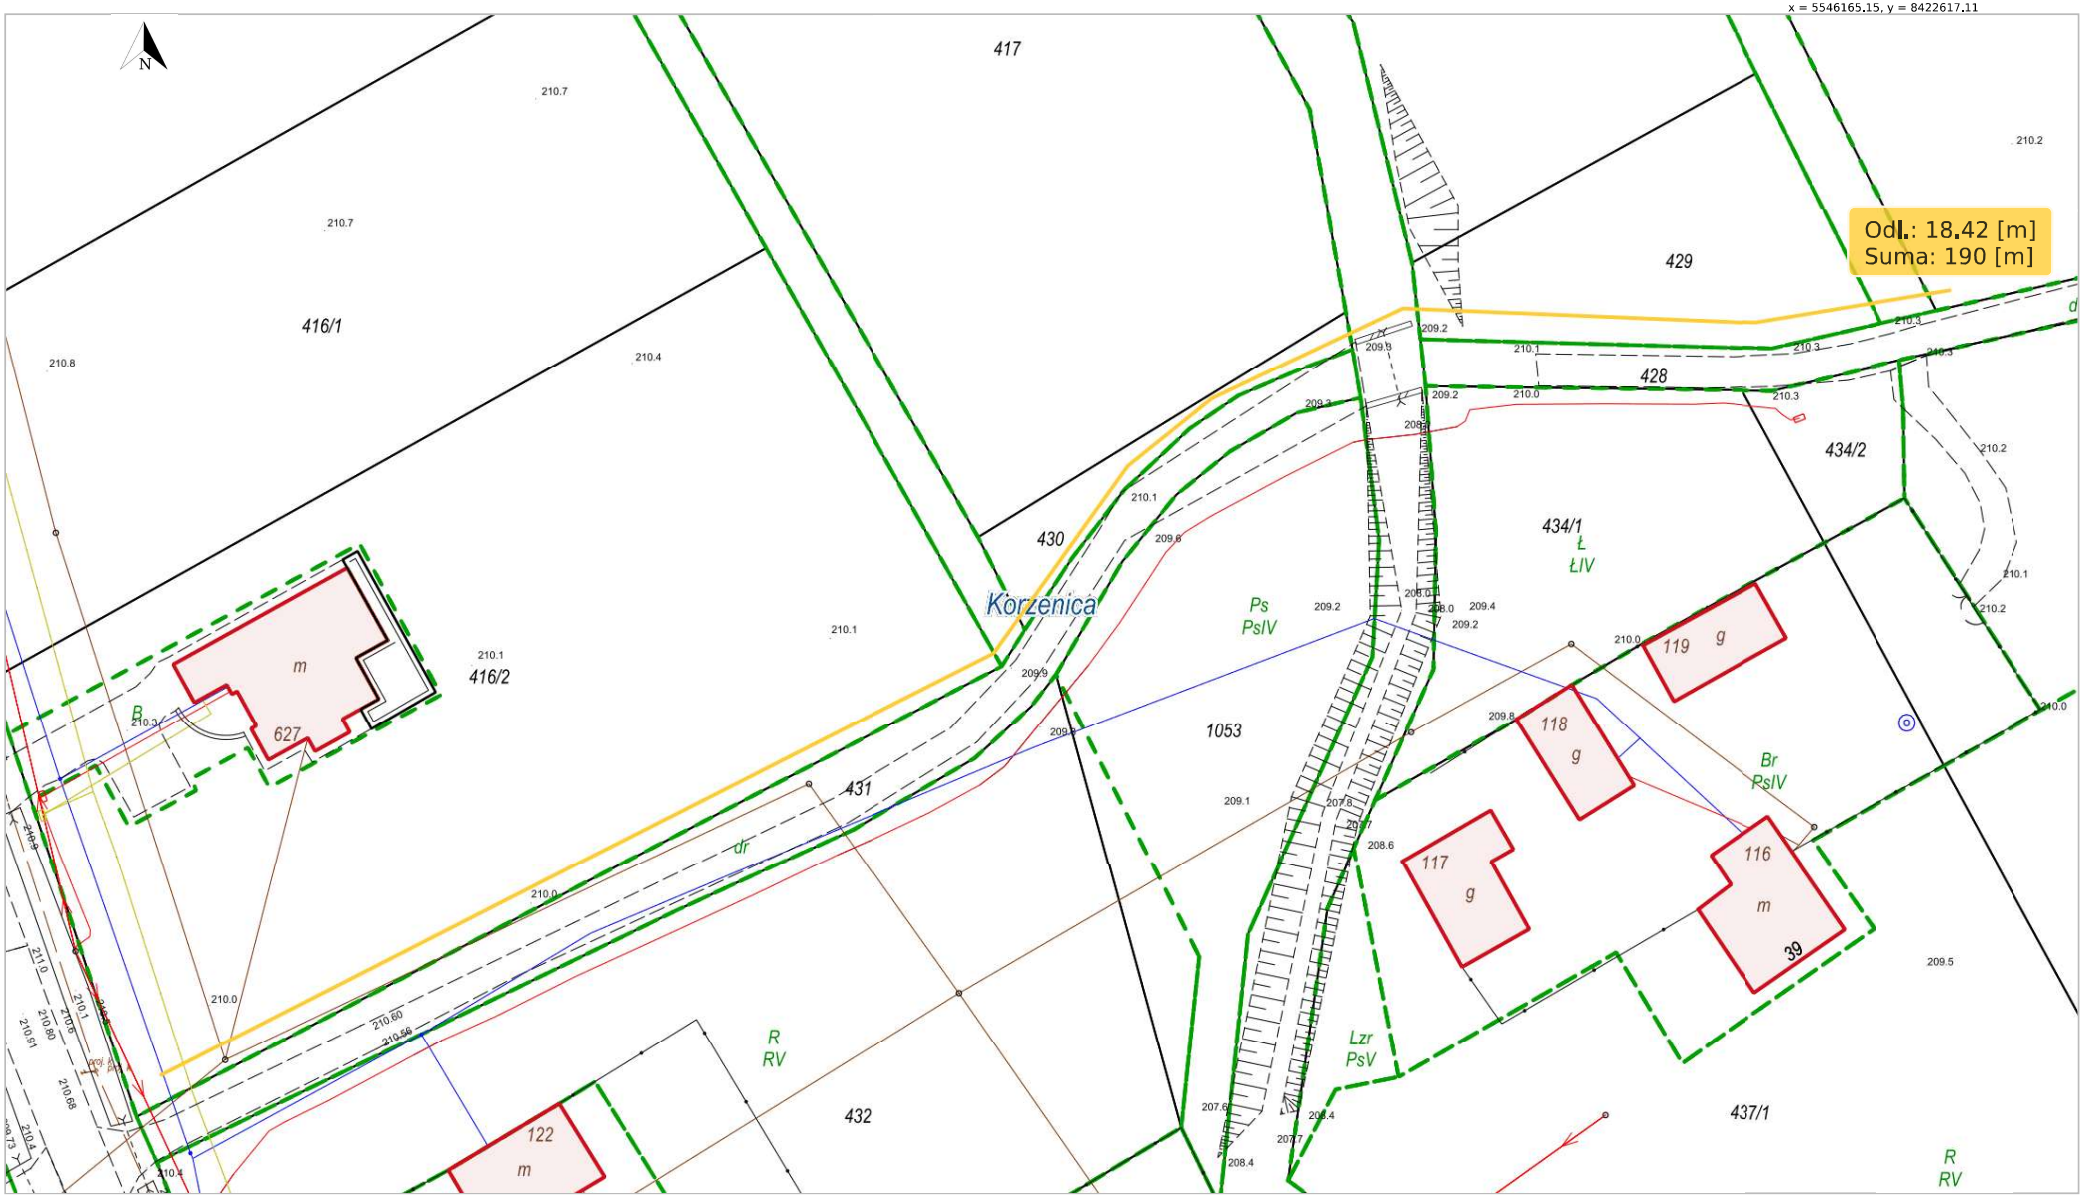

x = 5546055.43, y = 8422423.79
Korzenica, Laszki

Udostępniane informacje nie są dokumentami w postępowaniach administracyjnych i innych. Materiały zawierające informacje z powiatowego zasobu geodezyjnego i kartograficznego (w tym dane z operatu ewidencji gruntów i budynków Starostwo Powiatowe w Jarosławiu) należy zamawiać w Wydziale Geodezji. Dokumenty zawierające inne informacje przetwarzane w Wewnętrznym Portalu Mapowym należy zamawiać w wydziałach merytorycznych, odpowiedzialnych za aktualizację tych danych.