




POZA ZAKRESEM OPRACOWANIA

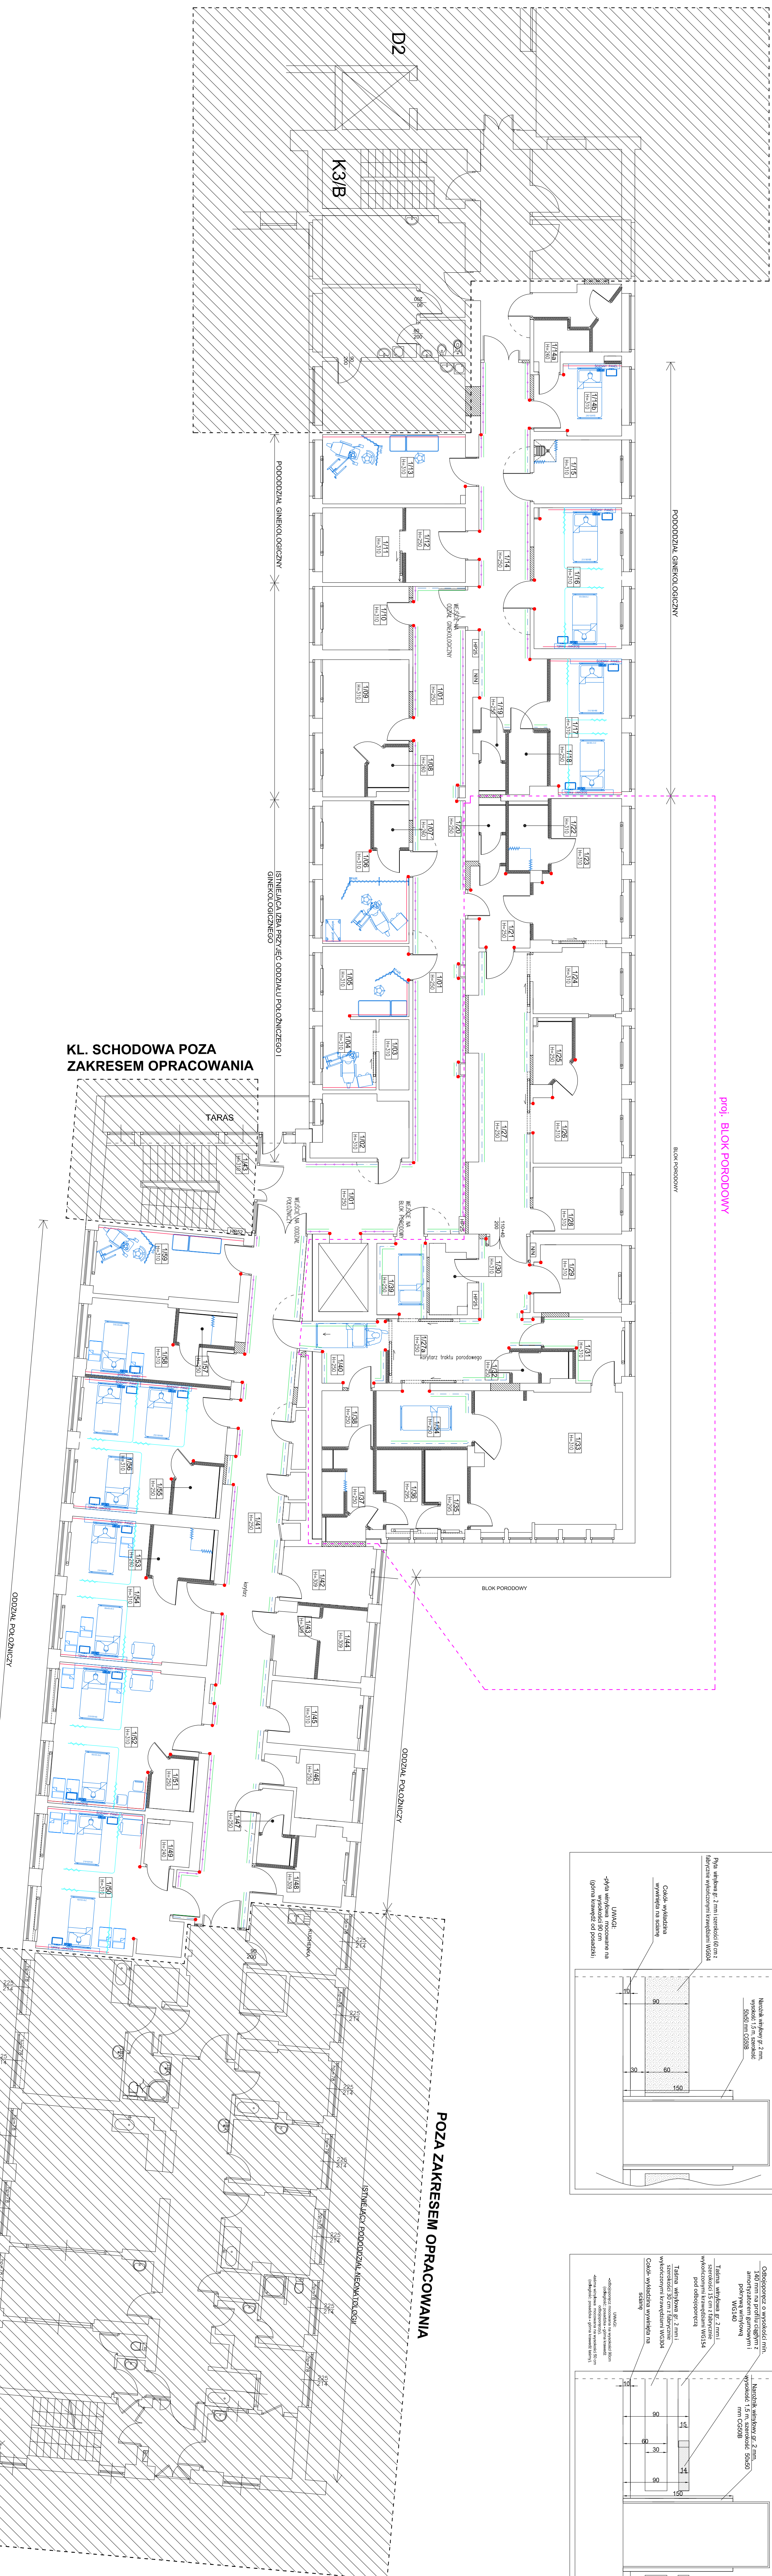

Zabezpieczenia ścian sal chorych i gab.zabiegowych

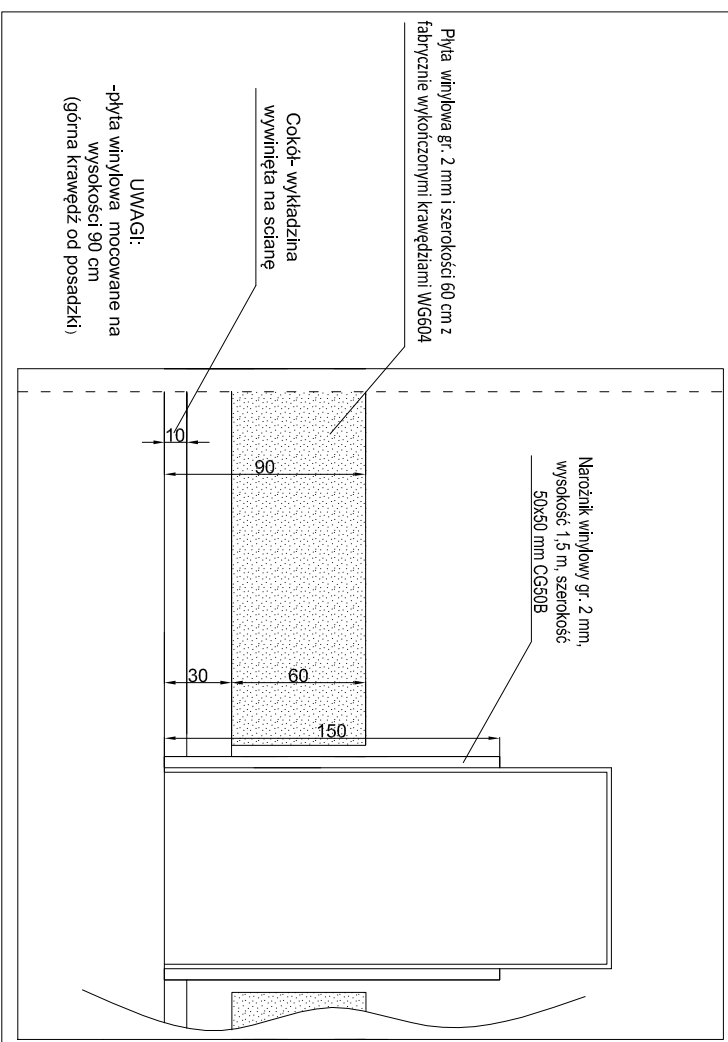

Zabezpieczenia ścian komunikacji

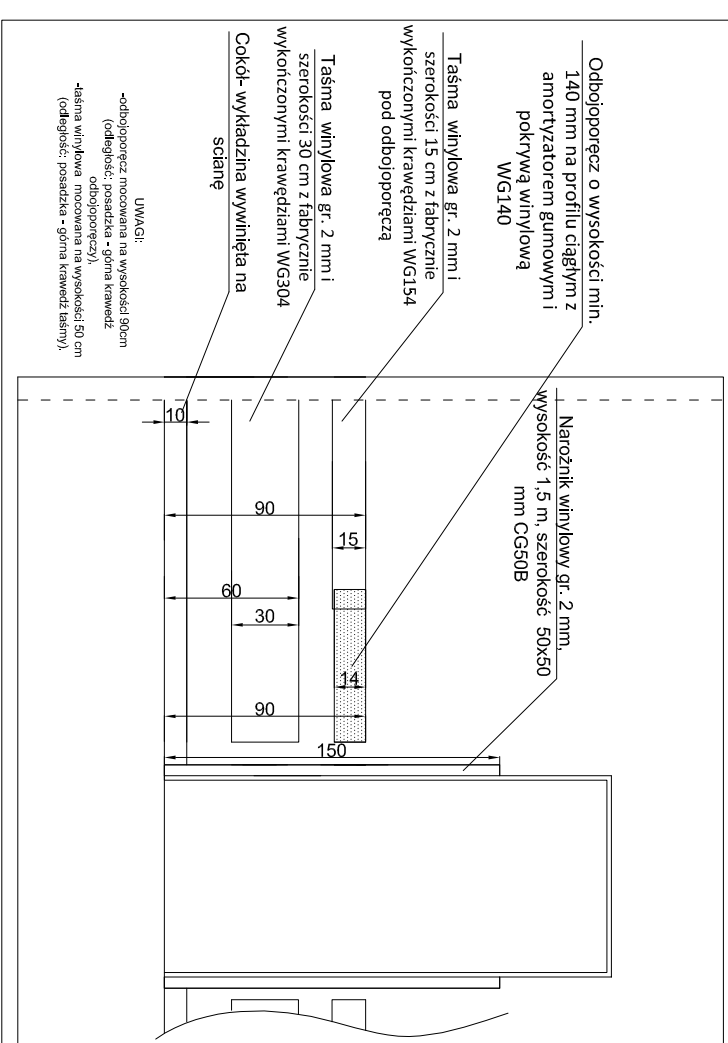


[illegible]