


POZA ZAKRESEM  
OPRACOWANIA

proj. BLOK PORODOWY

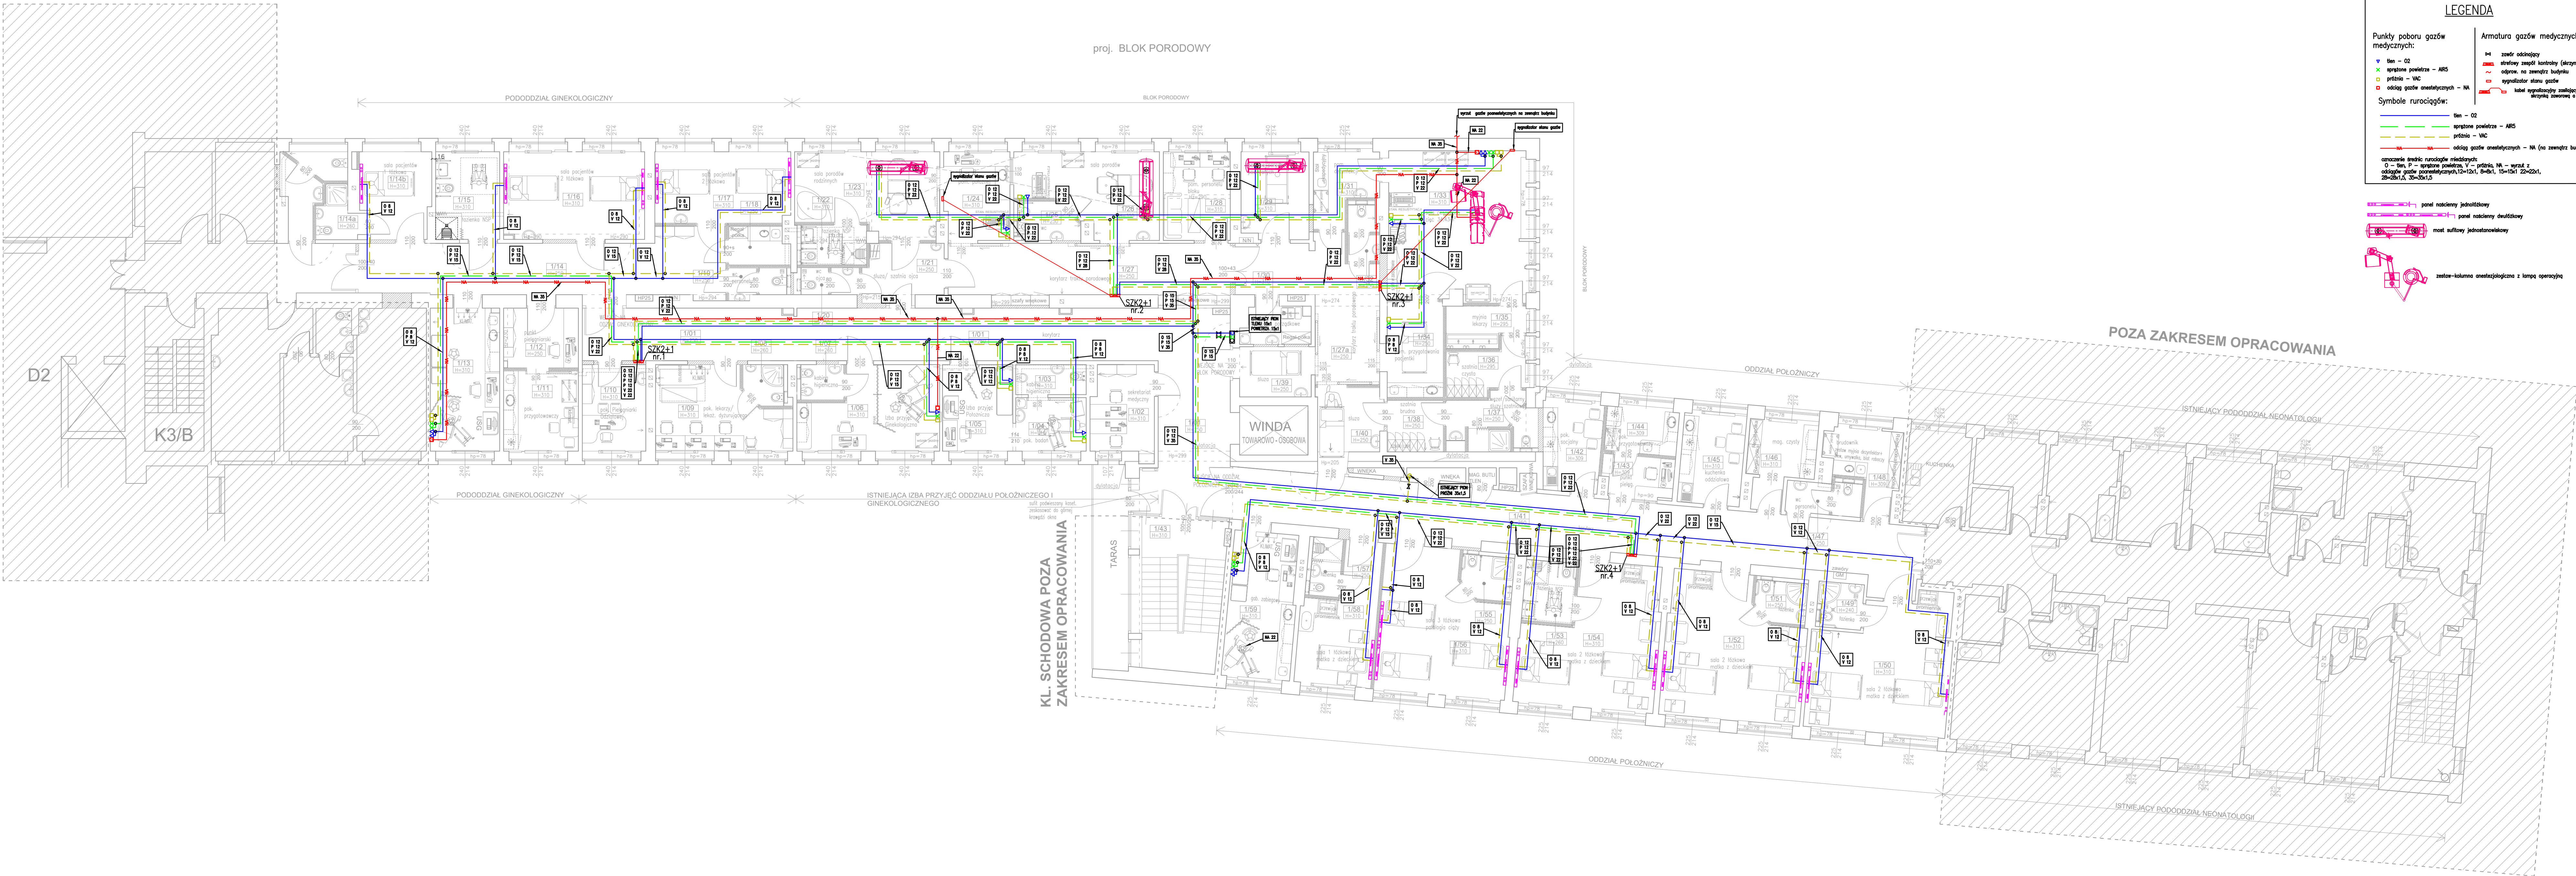

**LEGENDA**

**Punkty poboru gazów medycznych:**

- ▼ tlen - O2
- ✕ sprężone powietrze - AR5
- próżnia - VAC
- odciąg gazów anestetycznych - NA


**Symboly rurociągowy:**

- tlen - O2
- sprężone powietrze - AR5
- próżnia - VAC
- odciąg gazów anestetycznych - NA (na zewnątrz budynku)


**Armatura gazów medycznych:**

- zawór odcinający
- sterowany zespół kontrolny (sterownik zaworowy)
- odpow. na zewnątrz budynku
- sygnalizator stanu gazów
- lubo wyprzedzający zasilający komplety sterujące zaworami w wyprzedzającym

**Opisanie symboli rurociągowy medycznych:**  
O - tlen, P - sprężone powietrze, V - próżnia, NA - wyrzut z odciągów gazów anestetycznych, 12-12x1, 8-8x1, 15-15x1 22-22x1, 20-20x1/5, 30-30x1/5

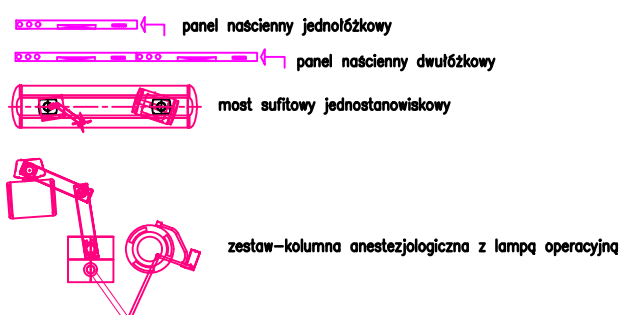

| ZESTAWIENIE POWIERZCHNI UŻYTKOWEJ (w zakresie opracowania) |                                                   |               |            | PIĘTRO 1  |               |
|------------------------------------------------------------|---------------------------------------------------|---------------|------------|-----------|---------------|
| L.P.                                                       | pomieszczenie                                     | liczenie pos. | sufft      | wys. pom. | pow. (m2)     |
| 1/01                                                       | KORYTARZ                                          | PCV           | KASETONOWY | 2,50      | 76,75         |
| 1/02                                                       | SEKRETARIAT MEDYCZNY                              | PCV           | TYNKOWANY  | 3,10      | 9,25          |
| 1/03                                                       | KABINA HIGIENICZNA                                | GRES          | TYNKOWANY  | 3,10      | 3,54          |
| 1/04                                                       | POK. BADAŃ                                        | PCV           | TYNKOWANY  | 3,10      | 6,30          |
| 1/05                                                       | POK. IZBY PRZYJĘĆ POŁOŻNICZWA                     | PCV           | TYNKOWANY  | 3,10      | 10,18         |
| 1/06                                                       | POK. IZBY PRZYJĘĆ GINEKOLOGII                     | PCV           | TYNKOWANY  | 3,10      | 17,48         |
| 1/07                                                       | KABINA HIGIENICZNA                                | GRES          | GKW        | 2,80      | 2,53          |
| 1/08                                                       | ŁAZIENKA                                          | GKW           | GKW        | 2,80      | 2,51          |
| 1/09                                                       | POK. LEKARZY / LEKARZA DYŻURUJĄCEGO               | PCV           | TYNKOWANY  | 3,10      | 16,27         |
| 1/10                                                       | POK. POŁOŻNEJ ODDZIAŁOWEJ                         | PCV           | TYNKOWANY  | 3,10      | 9,20          |
| 1/11                                                       | POK. PRZYGOTOWAWCZY                               | PCV           | TYNKOWANY  | 3,10      | 10,06         |
| 1/12                                                       | PUNKT PIELĘGNIARSKI                               | PCV           | KASETONOWY | 2,50      | 4,42          |
| 1/13                                                       | GAB. ZABIEGOWY                                    | PCV           | TYNKOWANY  | 3,10      | 16,54         |
| 1/14                                                       | KORYTARZ                                          | PCV           | KASETONOWY | 2,50      | 33,37         |
| 1/14a                                                      | ŁAZIENKA                                          | GRES          | TYNKOWANY  | 2,60      | 3,39          |
| 1/14b                                                      | SALA CHORYCH 1 ŁÓŻKOWA                            | PCV           | TYNKOWANY  | 3,10      | 8,83          |
| 1/15                                                       | ŁAZIENKA PACJENTÓW NPS                            | GRES          | TYNKOWANY  | 3,10      | 9,40          |
| 1/16                                                       | SALA CHORYCH 2 ŁÓŻKOWA                            | PCV           | TYNKOWANY  | 3,10      | 20,61         |
| 1/17                                                       | SALA CHORYCH 2 ŁÓŻKOWA                            | PCV           | TYNKOWANY  | 3,10      | 16,17         |
| 1/18                                                       | BRUDOWNIK                                         | GRES          | GKW        | 2,50      | 3,75          |
| 1/19                                                       | WC PERSONELU                                      | PCV           | GKW        | 2,50      | 2,79          |
| 1/20                                                       | WC OJCA                                           | PCV           | GKW        | 2,50      | 2,57          |
| 1/21                                                       | SŁUZA UMYW. -FART- / SZATNIA OJCA                 | GRES          | KASETONOWY | 2,50      | 7,51          |
| 1/22                                                       | ŁAZIENKA NSP                                      | GRES          | GKW        | 3,10      | 4,30          |
| 1/23                                                       | SALA PORODÓW RODZINNYCH                           | PCV           | TYNKOWANY  | 3,10      | 19,04         |
| 1/24                                                       | POK. RESUSCYTACJI NOWORODKA / STANOWISKO POŁOŻNEJ | PCV           | TYNKOWANY  | 3,10      | 9,61          |
| 1/25                                                       | KABINA HIGIENICZNA                                | PCV           | GKW        | 2,50      | 3,55          |
| 1/26                                                       | SALA PORODOWA 1 STANOWISKOWA                      | PCV           | TYNKOWANY  | 3,10      | 16,95         |
| 1/27                                                       | KORYTARZ BLOKU PORODOWEGO                         | PCV           | KASETONOWY | 2,50      | 46,11         |
| 1/27a                                                      | KORYTARZ BLOKU PORODOWEGO                         | PCV           | KASETONOWY | 2,50      | 46,11         |
| 1/28                                                       | POK. PERSONELU BLOKU PORODOWEGO                   | PCV           | TYNKOWANY  | 3,10      | 9,94          |
| 1/29                                                       | SALA PO PORODACH POWIKŁANYCH                      | PCV           | TYNKOWANY  | 3,10      | 9,80          |
| 1/30                                                       | BRUDOWNIK / POM. PORZĄDKOWE                       | GRES          | TYNKOWANY  | 3,10      | 4,05          |
| 1/31                                                       | POM. DEZYNFEKCJI NARZĘDZI                         | PCV           | TYNKOWANY  | 3,10      | 6,75          |
| 1/32                                                       | WC PERSONELU                                      | PCV           | GKW        | 2,50      | 2,77          |
| 1/33                                                       | SALA CESARSKICH CIĘĆ                              | PCV           | TYNKOWANY  | 3,10      | 34,43         |
| 1/34                                                       | POM. PRZYGOTOWANIA PACJENTKI                      | PCV           | KASETONOWY | 2,50      | 8,99          |
| 1/35                                                       | MYJNIA LEKARZY                                    | PCV           | GKW        | 2,95      | 1,74          |
| 1/36                                                       | SZATNIA CZYSTA                                    | PCV           | KASETONOWY | 2,95      | 6,13          |
| 1/37                                                       | WIEŻ. SANITARNY SŁUZY SZATNIOWEJ                  | GRES          | GKW        | 3,10      | 15,55         |
| 1/38                                                       | SZATNIA BRUDNA                                    | PCV           | KASETONOWY | 2,50      | 4,83          |
| 1/39                                                       | SŁUZA ZESPOŁU PORODOWEGO                          | PCV           | KASETONOWY | 2,50      | 6,00          |
| 1/40                                                       | SŁUZA ZESPOŁU PORODOWEGO                          | PCV           | KASETONOWY | 2,50      | 6,71          |
| 1/41                                                       | KORYTARZ                                          | PCV           | KASETONOWY | 2,50      | 62,36         |
| 1/42                                                       | POK. SOCJALNY                                     | PCV           | TYNKOWANY  | 3,10      | 6,61          |
| 1/43                                                       | PUNKT PIELĘGNIARSKI                               | PCV           | TYNKOWANY  | 3,09      | 4,84          |
| 1/44                                                       | POK. PRZYGOTOWAWCZY                               | PCV           | TYNKOWANY  | 3,09      | 5,33          |
| 1/45                                                       | KUCHENKA ODDZIAŁOWA                               | PCV           | TYNKOWANY  | 3,10      | 9,30          |
| 1/46                                                       | MAG. CZYSTY                                       | PCV           | TYNKOWANY  | 3,10      | 8,12          |
| 1/47                                                       | WC PERSONELU                                      | PCV           | GKW        | 2,50      | 3,94          |
| 1/48                                                       | BRUDOWNIK                                         | GRES          | TYNKOWANY  | 3,09      | 7,92          |
| 1/49                                                       | ŁAZIENKA                                          | GKW           | GKW        | 2,40      | 3,29          |
| 1/50                                                       | SALA PACJENTÓW 2 ŁÓŻKOWA                          | PCV           | TYNKOWANY  | 3,10      | 26,97         |
| 1/51                                                       | ŁAZIENKA                                          | GRES          | GKW        | 2,50      | 3,26          |
| 1/52                                                       | SALA PACJENTÓW 2 ŁÓŻKOWA                          | PCV           | TYNKOWANY  | 3,10      | 30,09         |
| 1/53                                                       | ŁAZIENKA NSP                                      | GRES          | GKW        | 2,80      | 6,12          |
| 1/54                                                       | SALA PACJENTÓW 2 ŁÓŻKOWA                          | PCV           | TYNKOWANY  | 3,10      | 27,98         |
| 1/55                                                       | ŁAZIENKA                                          | GRES          | GKW        | 2,50      | 3,49          |
| 1/56                                                       | SALA PACJEN 3 ŁÓŻKOWA PATOLOGIA CIĄŻY             | PCV           | TYNKOWANY  | 3,10      | 27,49         |
| 1/57                                                       | ŁAZIENKA                                          | GRES          | GKW        | 2,50      | 2,85          |
| 1/58                                                       | SALA PACJENTÓW 1 ŁÓŻKOWA                          | PCV           | TYNKOWANY  | 3,10      | 14,65         |
| 1/59                                                       | GAB. ZABIEGOWY                                    | PCV           | TYNKOWANY  | 3,10      | 16,24         |
| <b>RAZEM</b>                                               |                                                   |               |            |           | <b>838,66</b> |

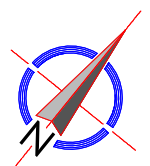

Inwestor:  
SAMODZIELNY PUBLICZNY ZESPÓŁ ZAKŁADÓW OPIEKI ZDROWOTNEJ  
w WYSZKOWIE  
UL. Komisji Edukacji Narodowej 1. 07-200 Wyszów

Temat projektu:  
PRZEBUDOWA (MODERNIZACJA) BLOKU PORODOWEGO WRAZ Z SALĄ  
CIĘĆ, ODDZIAŁU GINEKOLOGICZNO - POŁOŻNICZEGO W SPZZOZ

W WYSZKOWIE  
Nazwa rysunku:  
RZUT PIĘTRA 1 - gazy medyczne

Jednostka projektowa:  
**PROFIL** STUDIO ARCHTEKTONICZNE  
REALIZACJA INWESTYCJI

|                                                                  |                                              |         |         |
|------------------------------------------------------------------|----------------------------------------------|---------|---------|
| Przeanalizował:<br>mgr inż. Andrzej Kochan<br>UPR: 84/70/Ww/m    | Specjalność:<br>Sanitarna<br>(gazy medyczne) | Podpis: | Data:   |
| Przeanalizował:<br>mgr inż. Ewelina Bednarska<br>UPR: 38376/Ww/m | Specjalność:<br>Sanitarna<br>(gazy medyczne) | Podpis: | 10.2021 |

|         |         |        |       |
|---------|---------|--------|-------|
| stadium | nr rys. | Skala: | Rev.: |
| PW      | GM-01   | 1:100  | 0     |