



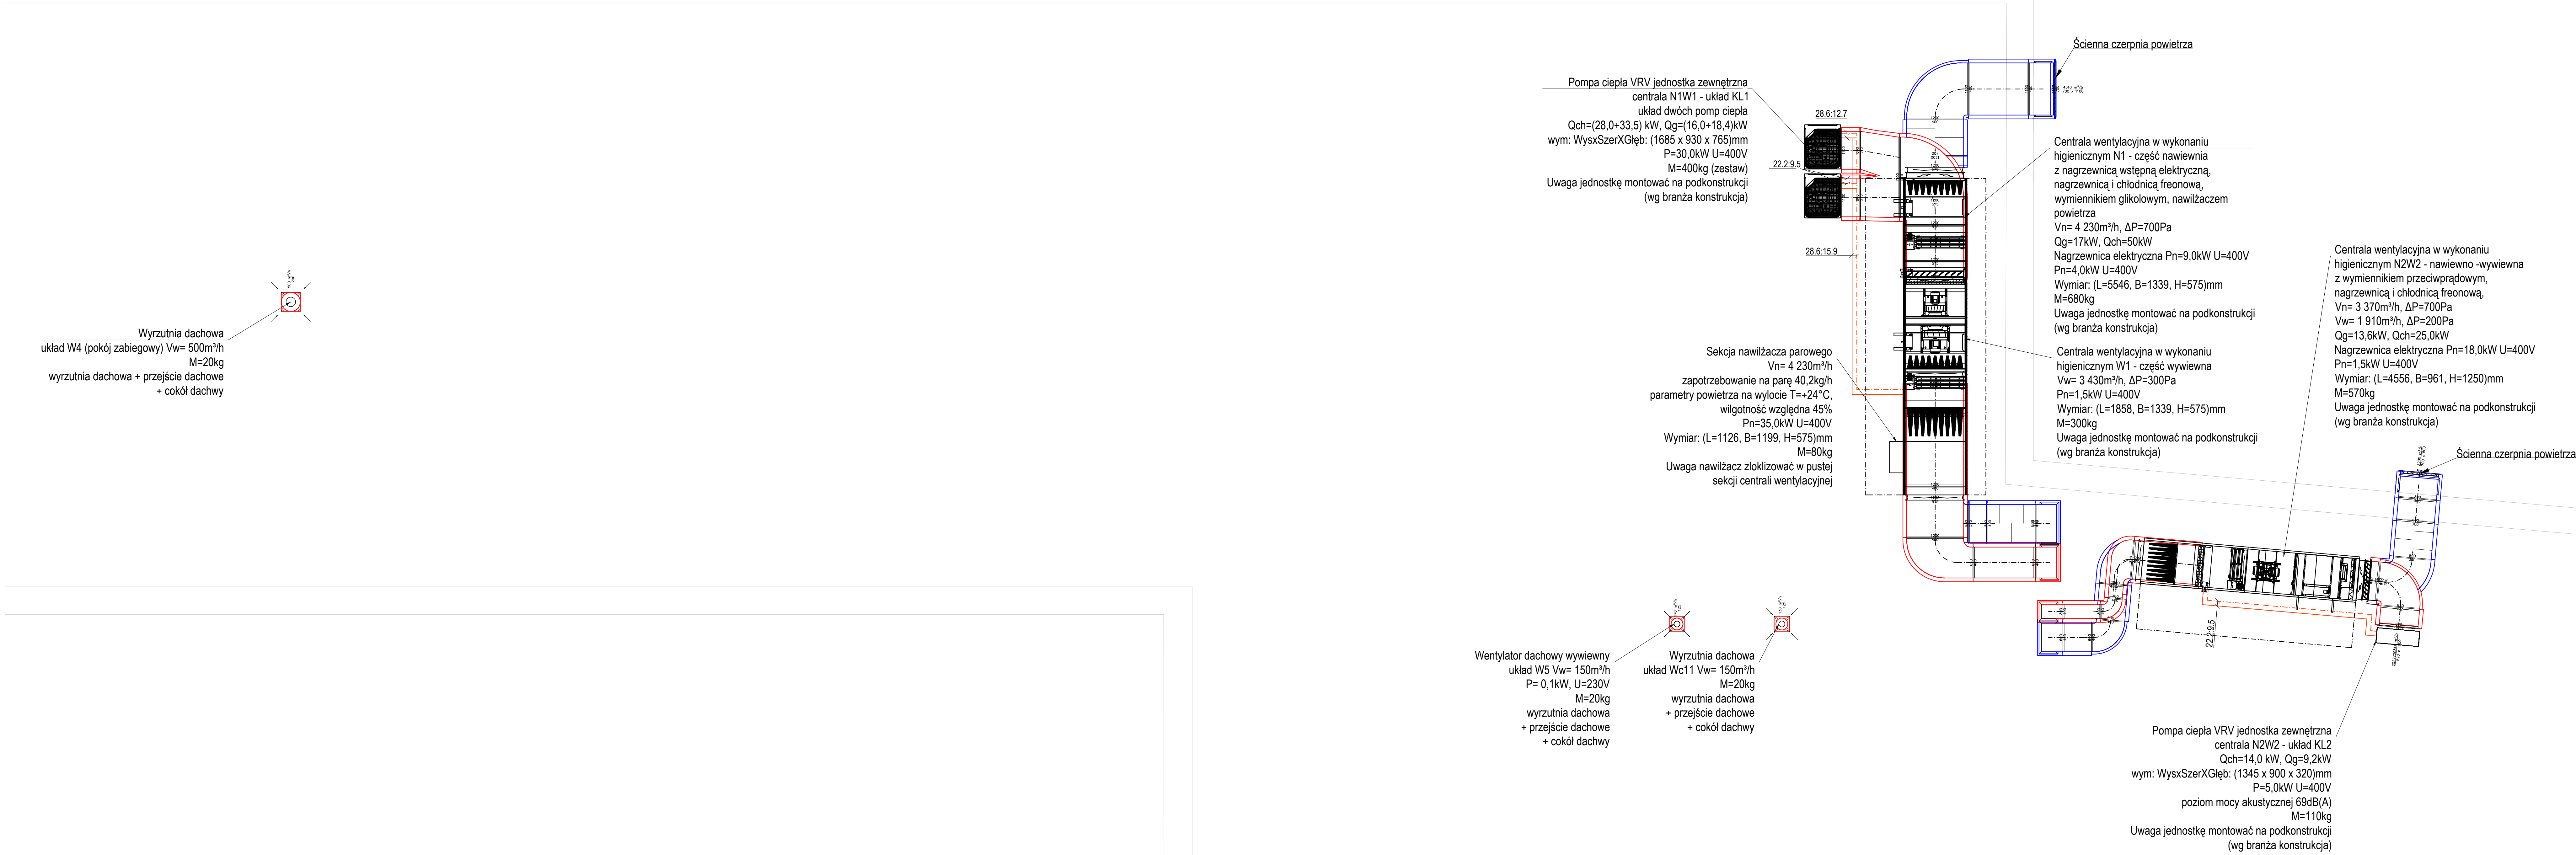


- UWAGI
1. Wszystkie prace należy prowadzić zgodnie ze sztuką budowlaną, wiedzą techniczną oraz obowiązującymi przepisami w tym technicznymi budowlanymi.
 2. Wszystkie materiały budowlane powinny posiadać atesty dopuszczające do stosowania w budownictwie, powinny być stosowane zgodnie z ich przeznaczeniem oraz instrukcjami dostawczymi przez producenta.
 3. Wszystkie materiały zastosowane w obiekcie powinny posiadać właściwości nierozprzestrzeniania ognia (NRO) potwierdzone stosownymi aprobatami i certyfikatami.
 4. Kaski nawiewne/wywiewne oraz urządzenia wentylacyjne i klimatyzacyjne montować zgodnie z wytycznymi producenta.
 5. Dokładnie rozmieszczenie elementów sufitowych i, nawiewniki, wywiewniki dopasować do układu sufitu podwieszanego.
 6. Grubość izolacji termicznej przewodów wentylacyjnych zgodnie z zestawieniem materiałów.
 7. Miejsca przejść przewodów wentylacyjnych przez ściany i stropy należy odpowiednio uszczelniać.
 8. W miejscu przejścia instalacji wentylacji przez przegrodę oddzielenia poczynione należy stosować klapy z pod.
 9. Przewody wentylacyjne podwieszać do konstrukcji budynku stosując standardowe zawieszki. Rozstaw zawieszki zgodnie z warunkami technicznymi (ilość wg. obrotu Wykonawcy).
 10. Przed i za urządzeniami wykurzającymi dymy należy zastosować kroczce elastyczne.
 11. Projekty branżowe należy rozpatrywać łącznie z innymi branżami oraz opisać technicznie.
 12. W czasie budowy należy uwzględnić istniejącą konstrukcję.
 13. Projektowane urządzenia na dachu dopasować do istniejących urządzeń.
 14. Na dachu urządzenia montować na konstrukcji wspierającej (min. 50 cm od poziomu dachu). Podkonstrukcja zgodnie z projektem branży konstrukcyjnej.
 15. Montaż nawilżacza parowego w sekcji centrali wentylacyjnej N1W1.

 16. Wszystkie zmiany wymagają pisemnej zgody Projektanta.

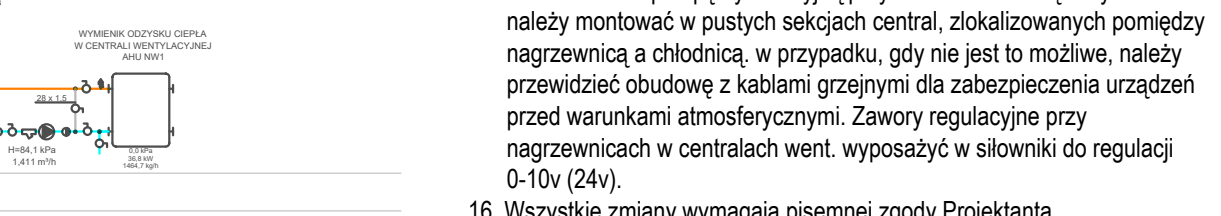

Rzut poziomu dachu – instalacja wentylacji

Wentylacja mechaniczna z nawiewnikami i wywiewnikami

Wentylacja mechaniczna z nawiewnikami i wywiewnikami

