



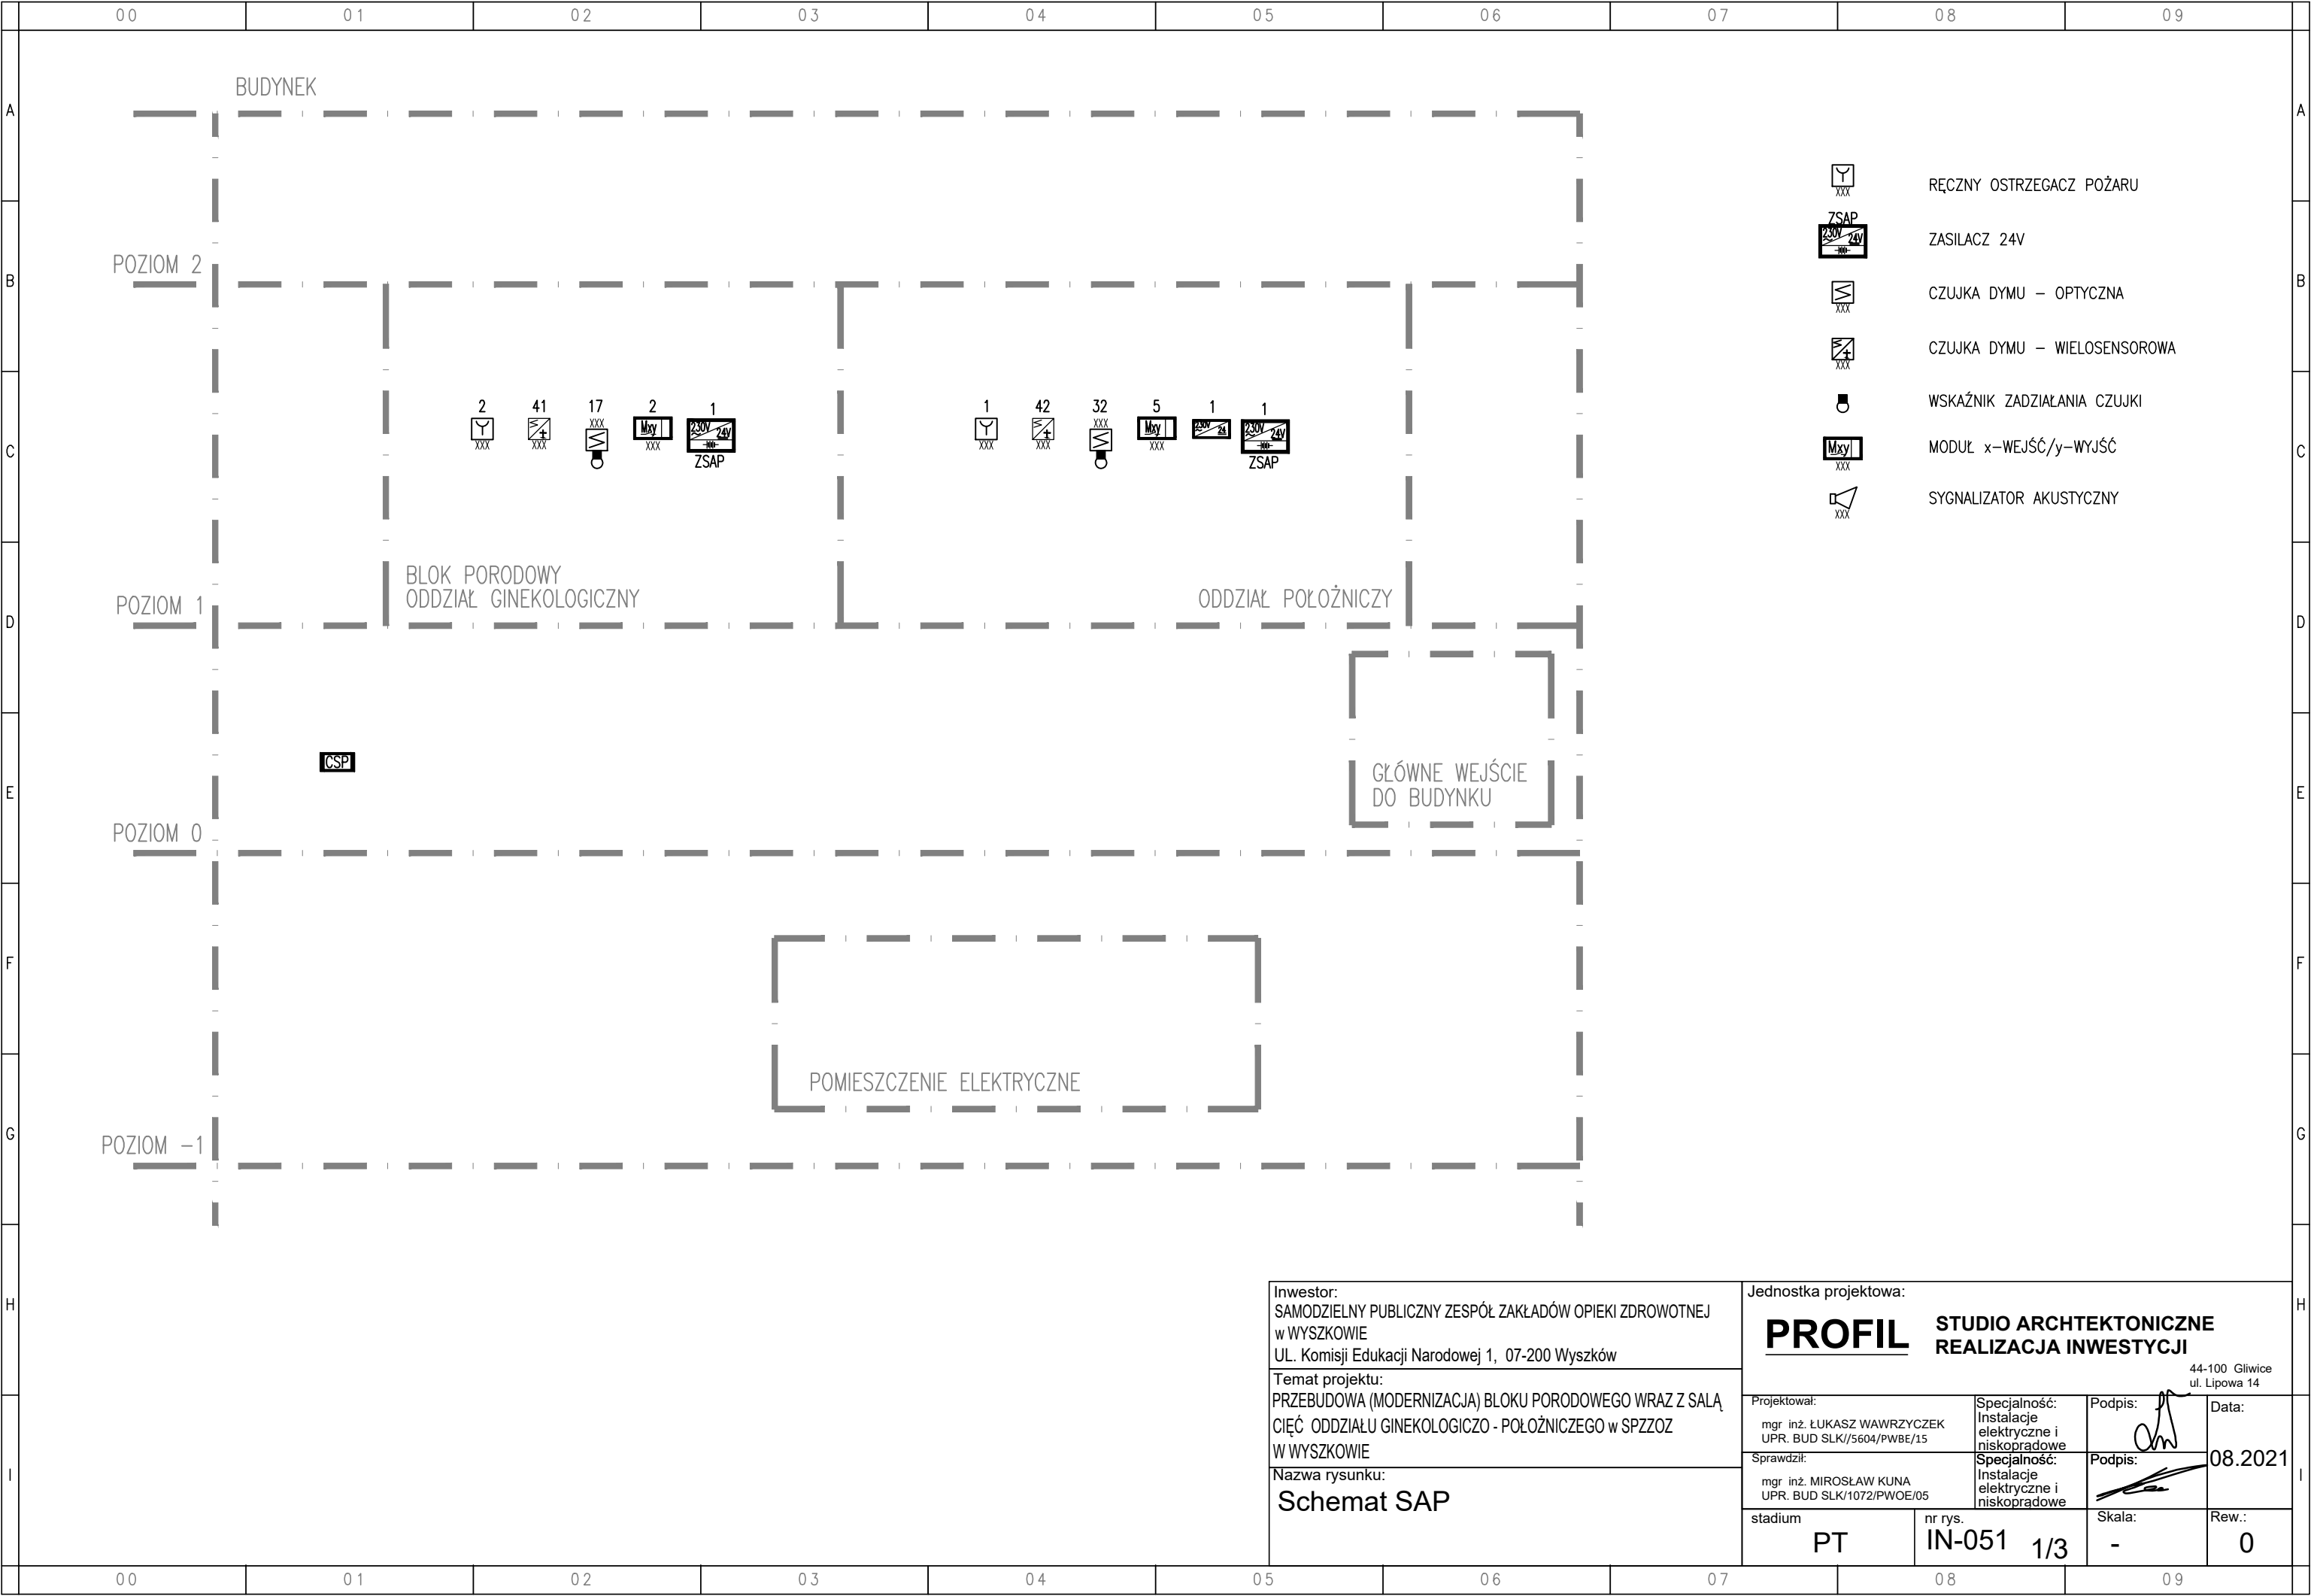
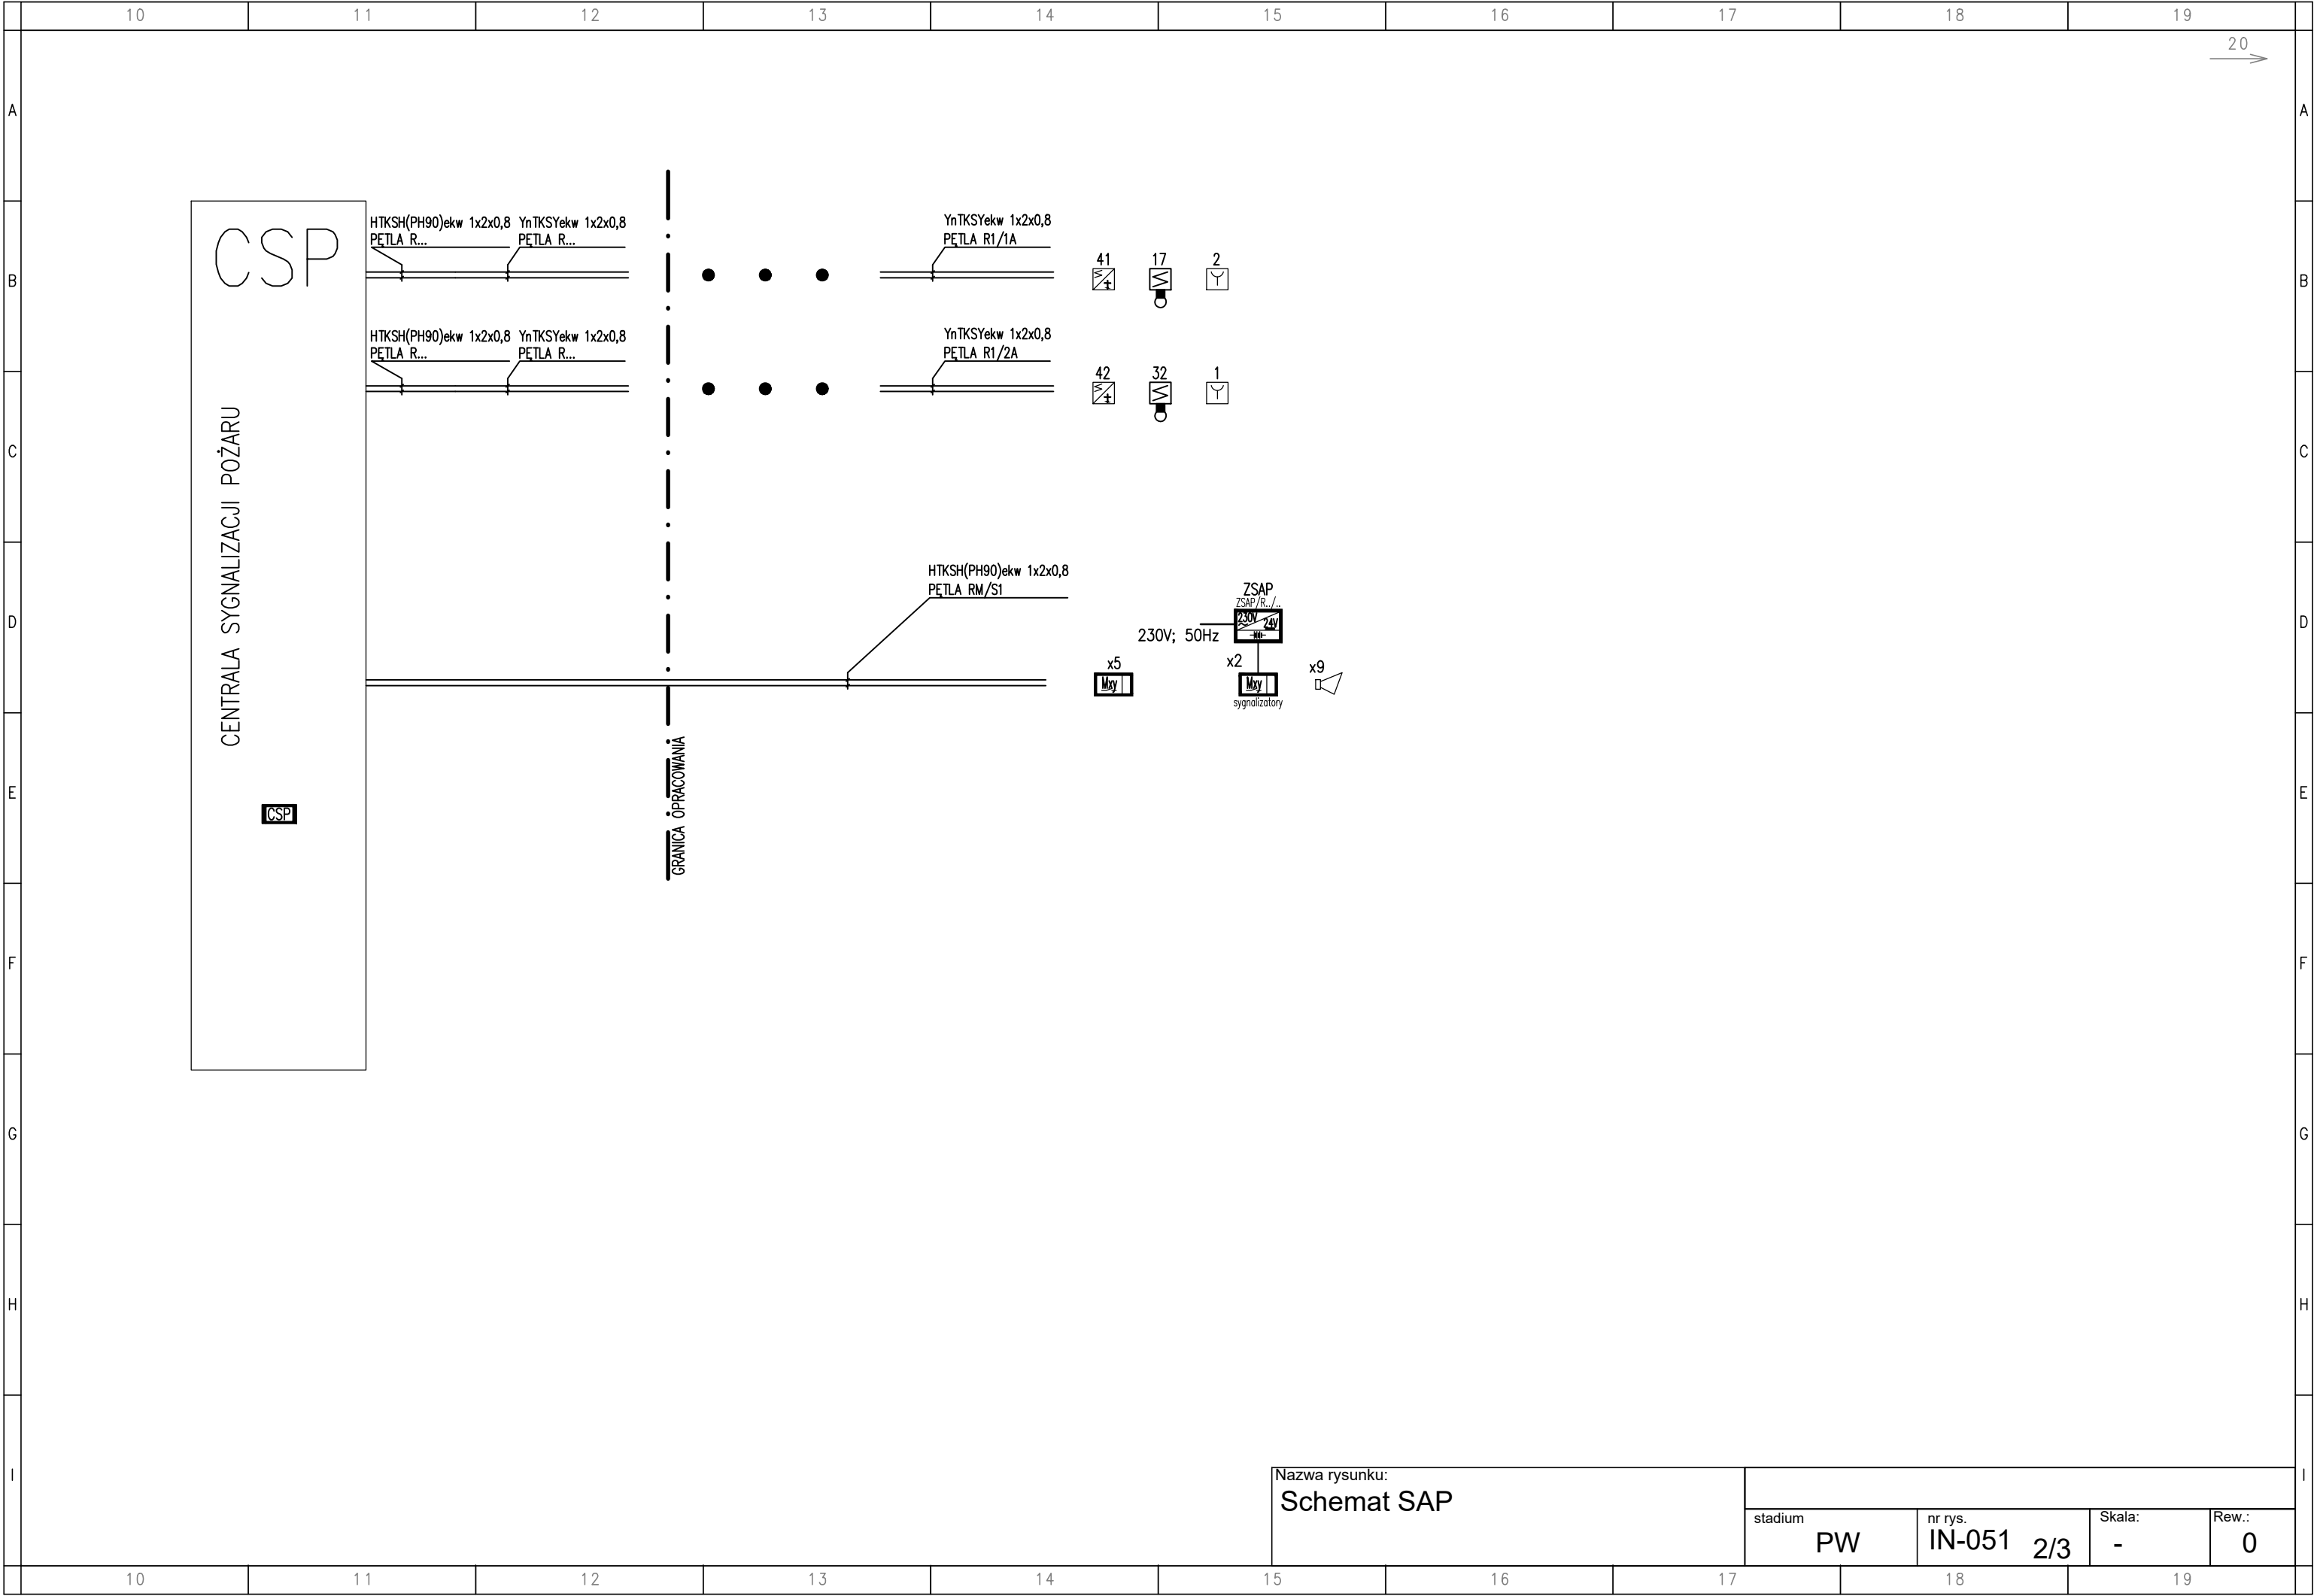
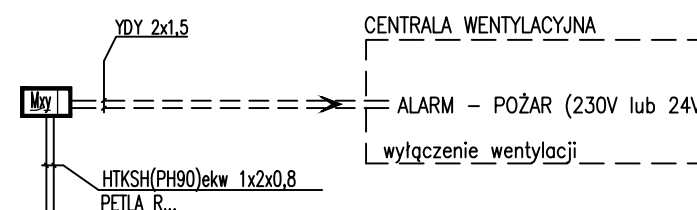
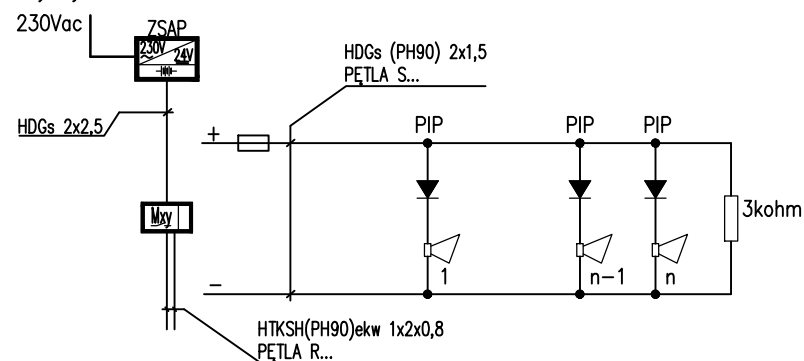
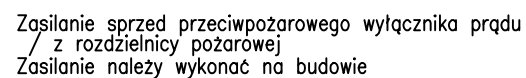


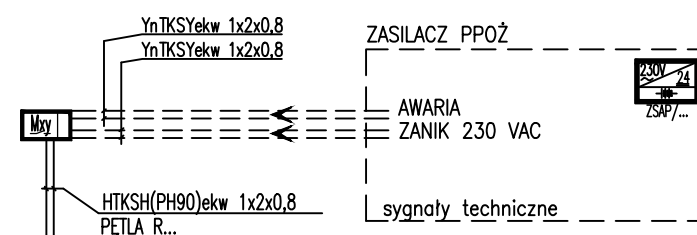

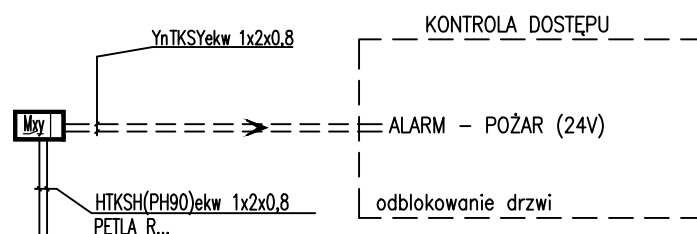

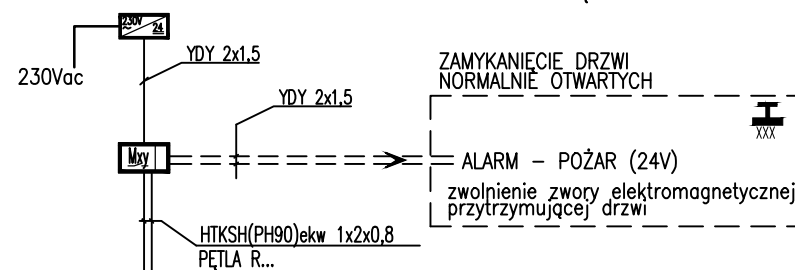

UWAGA!
NALEŻY WYDAĆ PRZYCISKI BĄDŹ ELEKTROTRZYMACZE ZE ZWALNIACZEM!

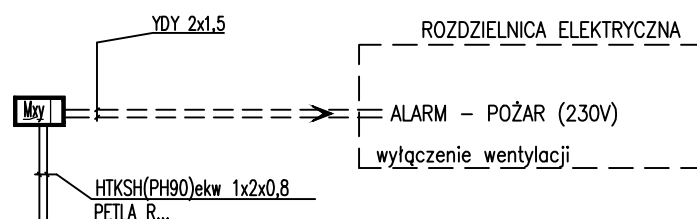

Nazwa rysunku:
Schemat SAP

stadium

PW

	nr rys.
--	---------

IN-051 3/3

Skala:

—

Rew.:

0