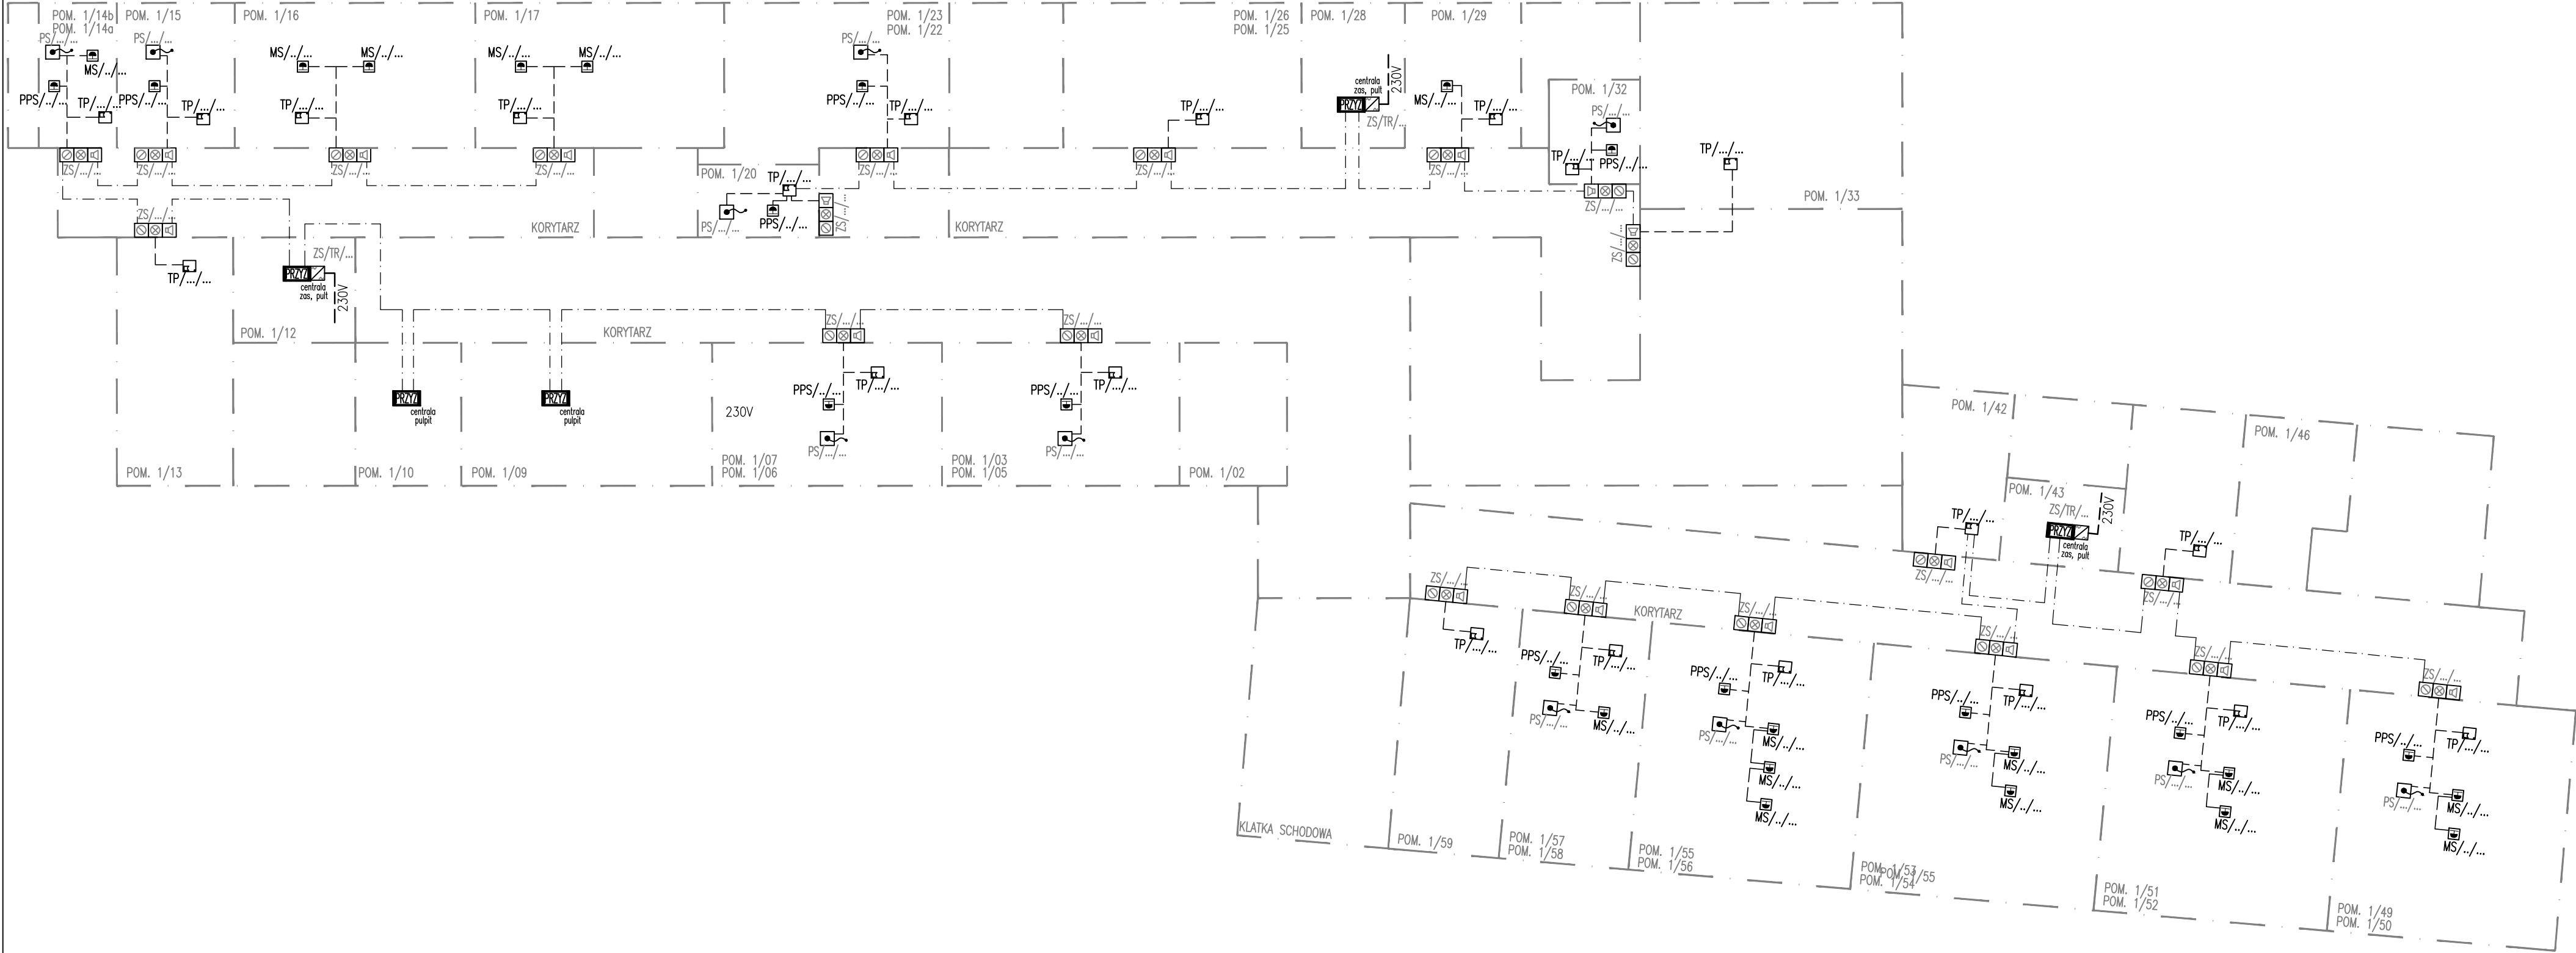




LEGENDA:

-  PPS/./...
 MS/./...
 PS/./...
 TP/./...
 centrała
zos, pult
 ZS/./...
 ZS/TR/./...


PRZYCISK PRZYZYWOWY PIELEGNIARKI

MANIPULATOR SALOWY

PRZYCISK SZNURKOWY

TERMINAL POKOJOWY

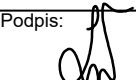
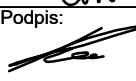
CENTRALA PRZYZYWOWA STERUJĄCA
centrała, pult, zasilacz

ZESTAW SYGNALIZACYJNY

ZASILACZ 24V

OKABLOWANIE MIEDZIANE
UTP kat.6 LSOH min. Dca=s2, d1, a3

OKABLOWANIE MIEDZIANE MAGISTRALNE
UTP kat.6 LSOH + HDX 2x1,5
min. Dca=s2, d1, a3

Inwestor: SAMODZIELNY PUBLICZNY ZESPÓŁ ZAKŁADÓW OPIEKI ZDROWOTNEJ w WYSZKOWIE UL. Komisji Edukacji Narodowej 1, 07-200 Wyszków		Jednostka projektowa:	
Temat projektu: PRZEBUDOWA (MODERNIZACJA) BŁOKU PORODOWEGO WRAZ Z SALĄ CIĘĆ ODDZIAŁU GINEKOLOGICZNO - POŁOŻNICZEGO w SPZZOZ W WYSZKOWIE		PROFIL STUDIO ARCHTEKTONICZNE REALIZACJA INWESTYCJI	
Nazwa rysunku: Schemat instalacji przyzywowej		Projektował: mgr inż. ŁUKASZ WAWRZCZEK UPR. BUD.SLK/5604/PWB/E/15	Specjalność: Instalacje elektryczne i niskoprądowe
		Sprawdził: mgr inż. MIROSLAW KUNA UPR. BUD.SLK/1072/PW/OE/05	Podpis: 
		stadium PT	nr rys. IN-084 1/1
			Podpis: 
			Skala: -
			Rew.: 0
			Data: 08.2021