


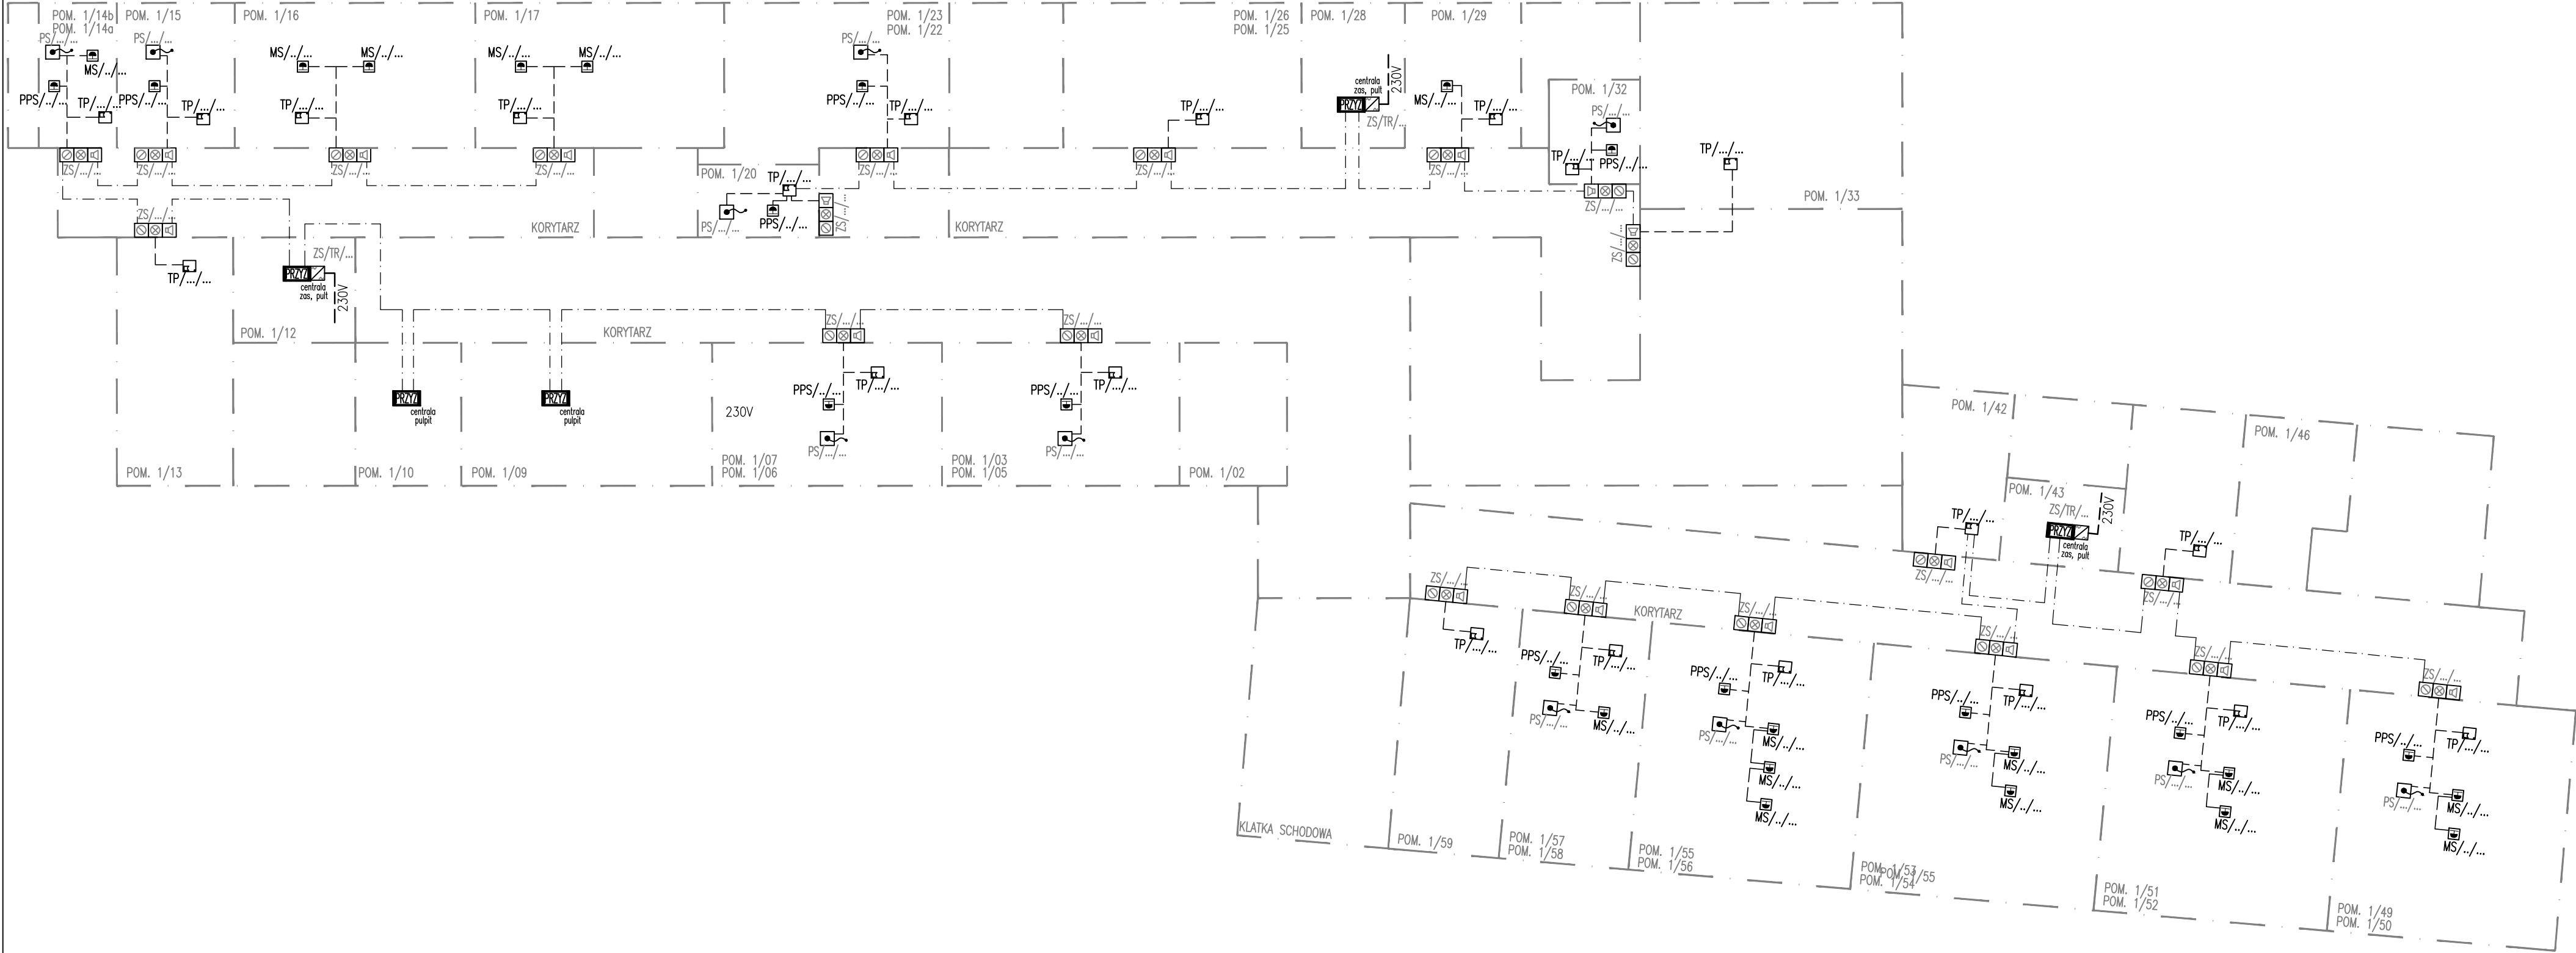

LEGENDA:

- PRZYCISK PRZYZYWOWY PIELEGNIARKI
- MANIPULATOR SALOWY
- PRZYCISK SZNURKOWY
- TERMINAL POKOJOWY
- CENTRALA PRZYZYWOWA STERUJĄCA
centrała, pulpit, zasilacz
- ZESTAW SYGNALIZACYJNY
- ZASILACZ 24V
- OKABLOWANIE MIEDZIANE
UTP kat.6 LSOH min. Dca=s2, d1, a3
- OKABLOWANIE MIEDZIANE MAGISTRALNE
UTP kat.6 LSOH + HDX 2x1,5
min. Dca=s2, d1, a3

Inwestor: SAMODZIELNY PUBLICZNY ZESPÓŁ ZAKŁADÓW OPIEKI ZDROWOTNEJ w WYSZKOWIE UL. Komisji Edukacji Narodowej 1, 07-200 Wyszków		Jednostka projektowa:	
Temat projektu: PRZEBUDOWA (MODERNIZACJA) BŁOKU PORODOWEGO WRAZ Z SALĄ CIĘĆ ODDZIAŁU GINEKOLOGICZNO - POŁOŻNICZEGO w SPZZOZ W WYSZKOWIE		PROFIL STUDIO ARCHTEKTONICZNE REALIZACJA INWESTYCJI	
Nazwa rysunku: Schemat instalacji przyzywowej		Projektował: mgr inż. ŁUKASZ WAWRZCZEK UPR. BUD. SLK/5604/PWB/E/15	Specjalność: Instalacje elektryczne i niskoprądowe
		Sprawdził: mgr inż. MIROSLAW KUNA UPR. BUD. SLK/1072/PW/OE/05	Podpis:
		stadium PW	nr rys. IN-084 1/1
			Podpis:
			Data: 08.2021
			Rew.: 0