
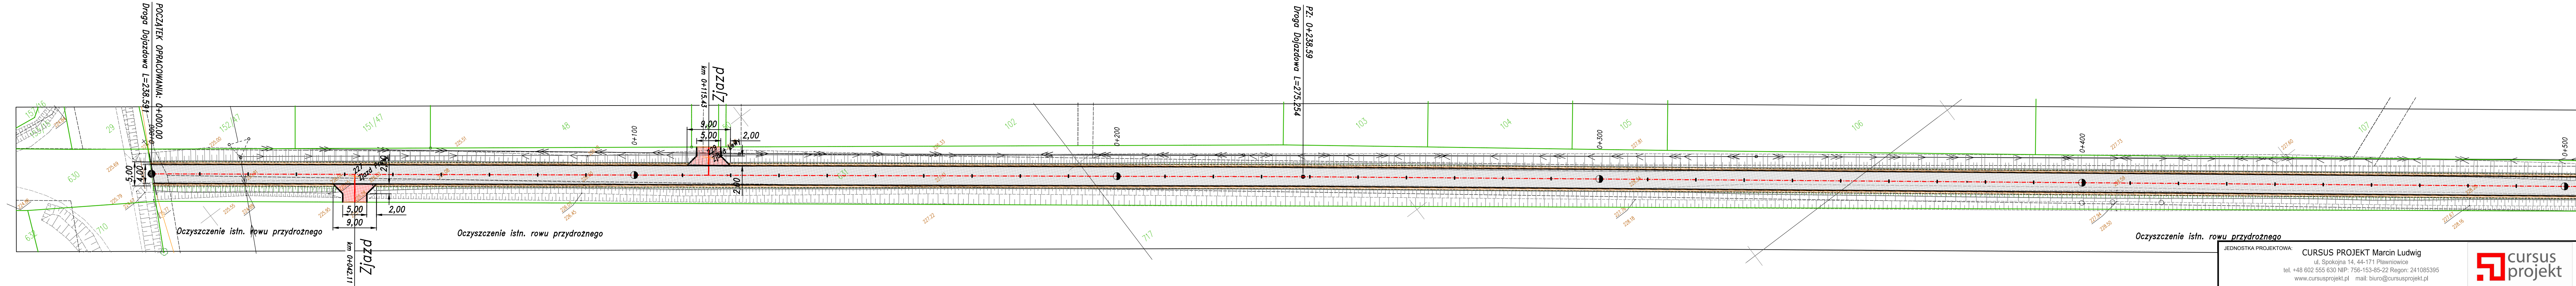


207x1125 z1.2026\10-2026_Gmina Krzanowice\02_Rysunki\10-2026_Gmina Krzanowice.dwg

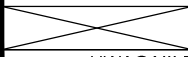

LEGENDA				
	nawierzchnia jezdni drogi dojazdowej			
	nawierzchnia jezdni zjazdów			
	nawierzchnia pobocza			

JEDNOSTKA PROJEKTOWA: CURSUS PROJEKT Marcin Ludwig ul. Spokojna 14, 44-171 Pławniowice tel. +48 602 555 630 NIP: 756-153-85-22 Regon: 241085395 www.cursusprojekt.pl mail: biuro@cursusprojekt.pl					
INWESTOR: GMINA KRZANOWICE UL. MORAWSKA 5, 47-470 KRZANOWICE tel. +48324108202, +48324108207 https://www.krzanowice.pl email: um@krzanowice.pl					
LOKALIZACJA INWESTYCJI: WOJ. ŚLĄSKIE, POWIAT RACIBORSKI, JEDN. EWID. 241103_5 Krzanowice - obszar wiejski, OBREB 0001 BOJANÓW, DZ. EWID. 631					
PRZEDSIĘWZIĘCIE: PRZEBUDOWA NAWIERZCHNI DROGI DOJAZDOWEJ DO GRUNTÓW ROLNYCH - BOJANÓW DZ. NR 631, OBREB: 0001 przy realizacji zadania pn.: „Droga dojazdowa do gruntów rolnych – Bojanów dz. nr 631, obręb: 0001”					
STADIUM: PZT		BRANŻA: DROGOWA			NR PROJEKTU: 10-2026
NR. UMOWY: IR.15.2026 z dnia 09.08.2026r.		TYTUŁ RYSUNKU: PLAN SYTUACYJNY			NR RYS. 2.1
FUNKCJA:		IMIĘ, NAZWISKO,	BRANŻA:	NR UPR:	PODPIS:
PROJEKTANT:		MGR INŻ. MARCIN LUDWIG	DROGI	SLK/2515/POOD/09	
SPRAWDZAJĄCY:		MGR INŻ. MARCIN BERA	DROGI	MAP/0245/POOD/09	
					
UWAGA!!! PROJEKT CHRONIONY JEST PRAWAMI AUTORSKIMI NA WSZYSTKICH POLACH EKSPLOATACJI POWIELANIE BEZ PISEMNEJ ZGODY AUTORA ZABRONIONE					