


297x1125 Z1.2026\10-2026_Gmina Krzanowice\02_Rysunki\10-2026_Gmina Krzanowice.dwg

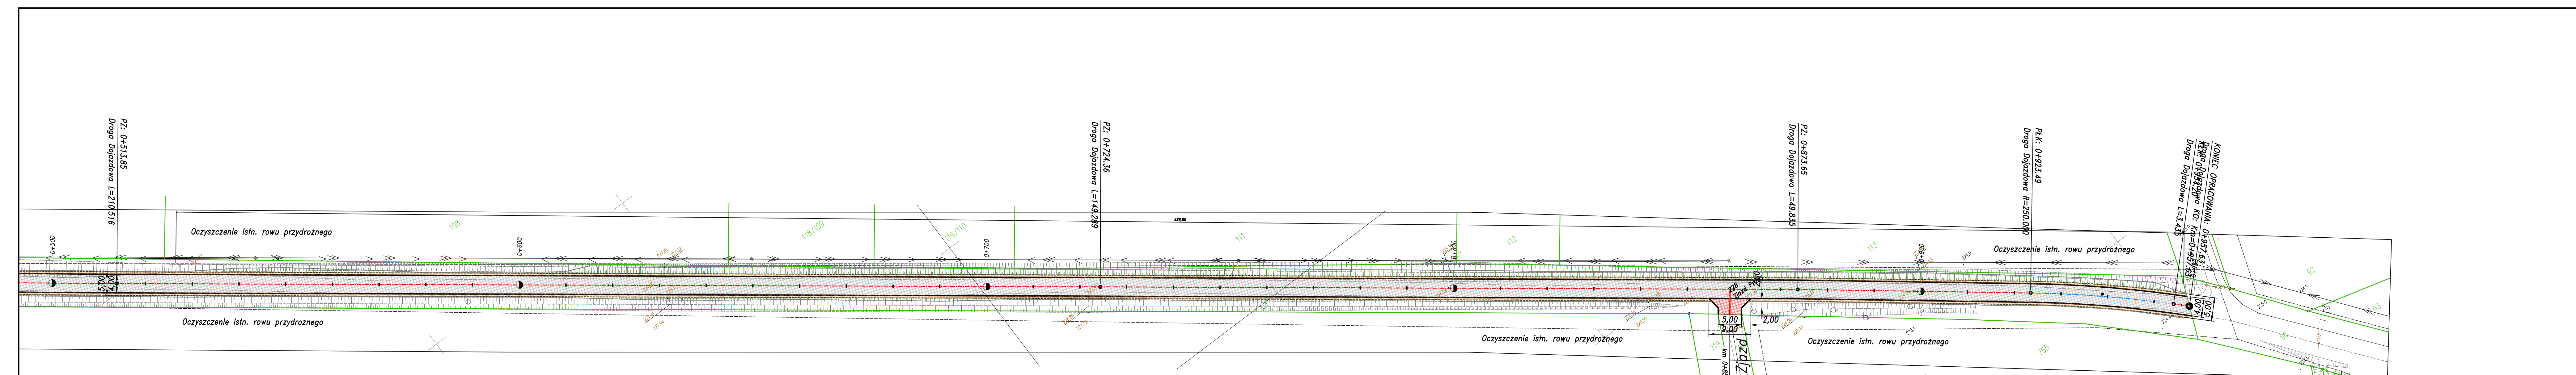

LEGENDA

- nawierzchnia jezdni drogi dojazdowej
- nawierzchnia jezdni zjazdów
- nawierzchnia pobocza

JEDNOSTKA PROJEKTOWA: CURSUS PROJEKT Marcin Ludwīg ul. Spokojna 14, 44-171 Pławniowice tel. +48 602 555 630 NIP: 756-153-85-22 Regon: 241085395 www.cursusprojekt.pl mail: biuro@cursusprojekt.pl					
INWESTOR: GMINA KRZANOWICE UL. MORAWSKA 5, 47-470 KRZANOWICE tel. +48324108202, +48324108207 https://www.krzanowice.pl email: um@krzanowice.pl					
LOKALIZACJA INWESTYCJI: WOJ. ŚLĄSKIE, POWIAT RACIBORSKI , JEDN. EWID. 241103_5 Krzanowice - obszar wiejski, OBREB 0001 BOJANÓW, DZ. EWID. 631					
PRZEDSIĘWZIĘCIE: PRZEBUDOWA NAWIERZCHNI DROGI DOJAZDOWEJ DO GRUNTÓW ROLNYCH - BOJANÓW DZ. NR 631, OBRĘB: 0001 przy realizacji zadania pn.: „Droga dojazdowa do gruntów rolnych – Bojanów dz. nr 631, obręb: 0001”					
STADIUM: PZT	BRANŻA: DROGOWA		NR PROJEKTU: 10-2026		
NR. UMOWY: IR.15.2026 z dnia 09.06.2026r.	TYTUŁ RYSUNKU: PLAN SYTUACYJNY		NR RYS. 2.2		
FUNKCJA:	IMIĘ, NAZWISKO,	BRANŻA:	NR UPR:	PODPIS:	SKALA:
PROJEKTANT:	MGR INŻ. MARCIN LUDWIG	DROGI	SLK/2515/POD/09		1:500
SPRAWDZAJĄCY:	MGR INŻ. MARCIN BERA	DROGI	MAP/0245/POD/09		DATA:
CZERWIEC 2026					
UWAGA!!! PROJEKT CHRONIONY JEST PRAWAMI AUTORSKIMI NA WSZYSTKICH POLACH EKSPLOATACJI POWIELANIE BEZ PISEMNEJ ZGODY AUTORA ZABRONIONE					