
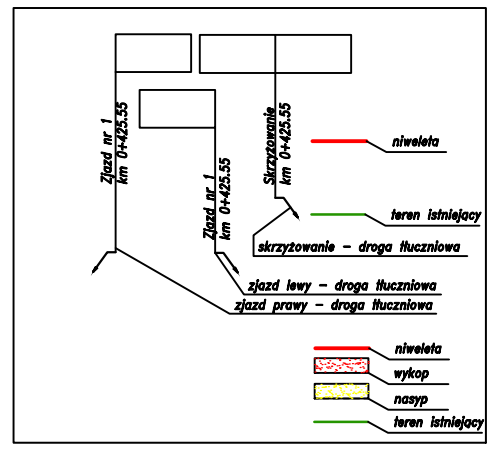


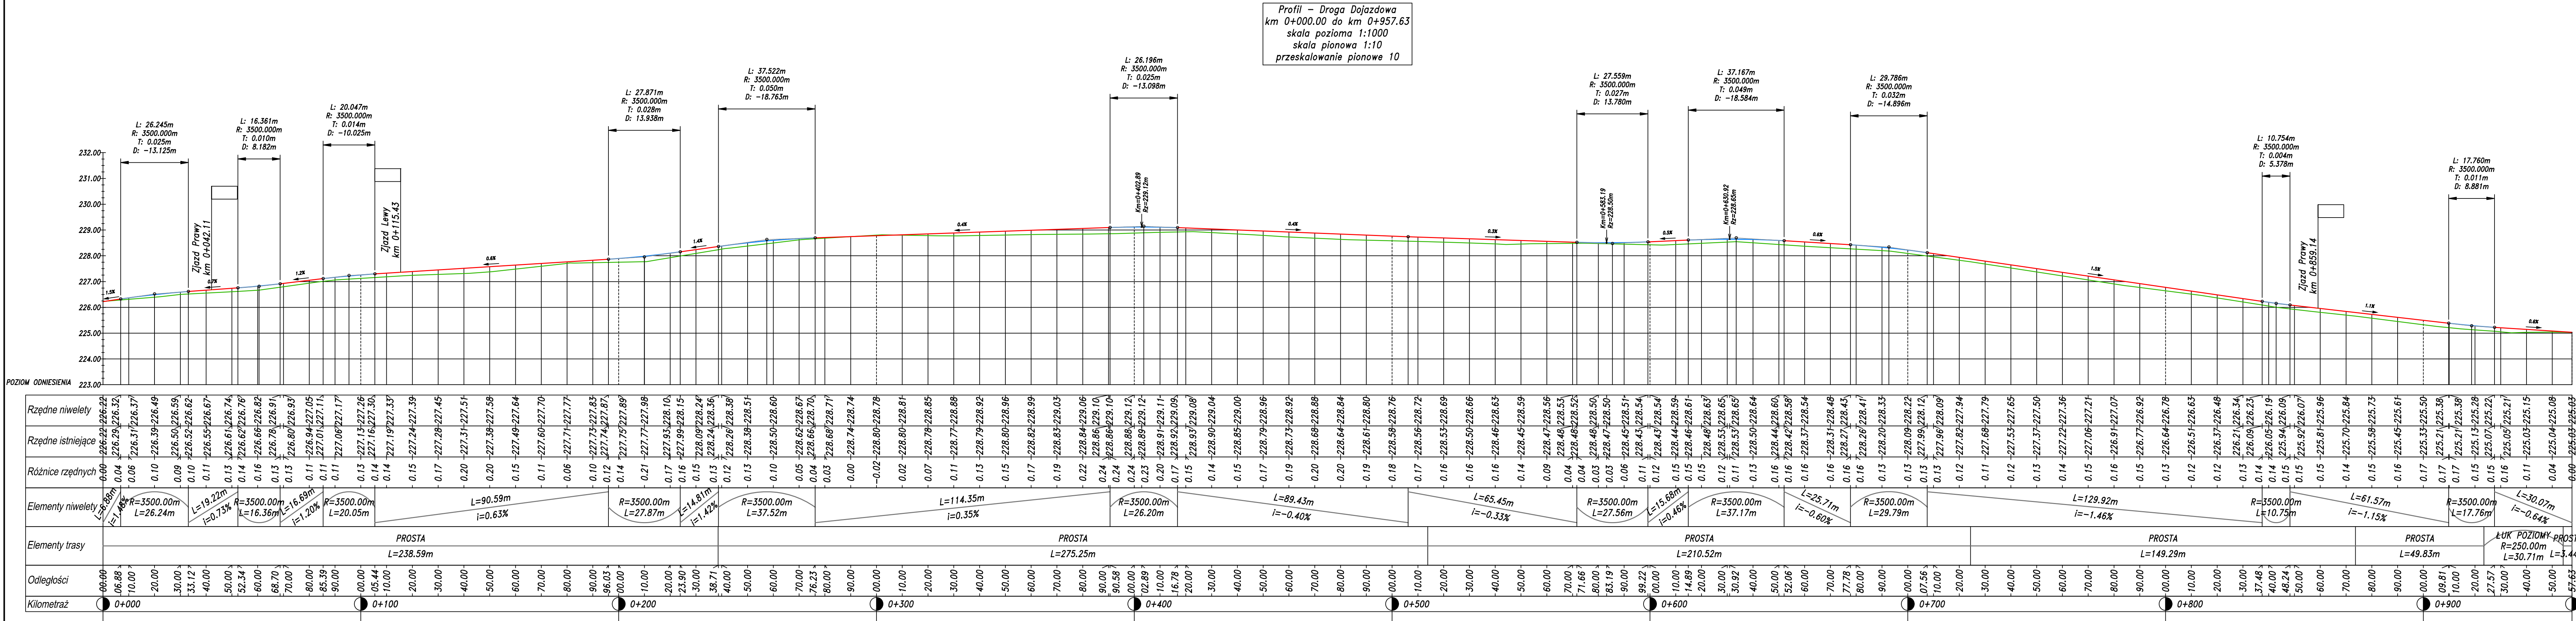

JEDNOSTKA PROJEKTOWA:

CURSUS PROJEKT Marcin Ludwig

ul. Spokojna 14, 44-171 Pławniowice

tel. +48 602 555 630 NIP: 756-153-85-22 Regon: 241085395

www.cursusprojekt.pl mail: biuro@cursusprojekt.pl

cursus projekt

INWESTOR:

GMINA KRZANOWICE

UL. MORAWSKA 5, 47-407 KRZANOWICE

tel. +48324108202, +48324108207

https://www.krzanowice.pl email: um@krzanowice.pl

LOKALIZACJA INWESTYCJI:

WOJ. ŚLĄSKIE, POWIAT RACIBORSKI , JEDN. EWID. 241103_5 Krzanowice - obszar wiejski.

OBREB 0001 BOJANÓW, DZ. EWID. 631

PRZEDSIĘWZIĘCIE:

PRZEBUDOWA NAWIERZCHNI DROGI DOJAZDOWEJ DO GRUNTÓW ROLNYCH - BOJANÓW DZ. NR 631, OBREB: 0001

przy realizacji zadania pn.: „Droga dojazdowa do gruntów rolnych – Bojanów dz. nr 631, obręb: 0001”

STADIUM:

PAB

BRANŻA:

DROGOWA

NR PROJEKTU:

10-2026

NR UMOWY:

IR.15.2026

z dnia 09.06.2026r.

TYTUŁ RYSUNKU:

PROFIL POŁUŻNY

NR RYS.

2.0

FUNKCJA:

IMIĘ, NAZWISKO,

BRANŻA:

NR UPR:

PODPIS:

SKALA:

PROJEKTANT:

MGR INŻ. MARCIN LUDWIG

DROGI

ŚLK/2515/POOD/09

1:100/1000

SPRAWDZAJĄCY:

MGR INŻ. MARCIN BERA

DROGI

MAP/0245/POOD/09

DATA:

CZERWIEC 2026

UWAGA!!! PROJEKT CHRONIONY JEST PRAWAMI AUTORSKIMI NA WSZYSTKICH POLACH EKSPLOATACJI

POWIELNIANE BEZ PISEMNEJ ZGODY AUTORA ZABRONIONE