


207x1125 Z.1.2026\10-2026_Gmina Krzanowice\02_Rysunki\10-2026_Gmina Krzanowice.dwg

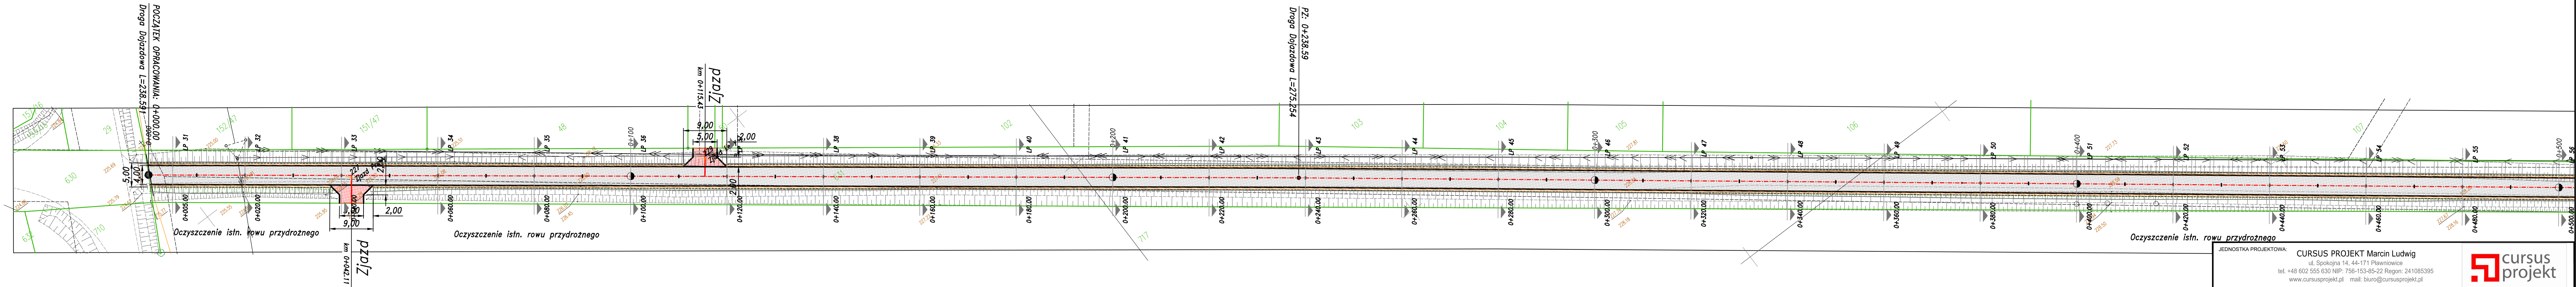

LEGENDA

	nawierzchnia jezdni drogi dojazdowej
	nawierzchnia jezdni zjazdów
	nawierzchnia pobocza

JEDNOSTKA PROJEKTOWA: CURSUS PROJEKT Marcin Ludwig ul. Spokojna 14, 44-171 Pławniowice tel. +48 602 555 630 NIP. 756-153-85-22 Regon: 241085395 www.cursusprojekt.pl mail: biuro@cursusprojekt.pl						
INWESTOR: GMINA KRZANOWICE UL. MORAWSKA 5, 47-470 KRZANOWICE tel. +48324108202, +48324108207 https://www.krzanowice.pl email: um@krzanowice.pl						
						
LOKALIZACJA INWESTYCJI: WOJ. ŚLĄSKIE, POWIAT RACIBORSKI , JEDN. EWID. 241103_5 Krzanowice - obszar wiejski, OBREB 0001 BOJANÓW, DZ. EWID. 631						
PRZEDSIĘWZIĘCIE: PRZEBUDOWA NAWIERZCHNI DROGI DOJAZDOWEJ DO GRUNTÓW ROLNYCH - BOJANÓW DZ. NR 631, OBREB: 0001 przy realizacji zadania pn.: „Droga dojazdowa do gruntów rolnych – Bojanów dz. nr 631, obręb: 0001”						
STADIUM: PT		BRANŻA: DROGOWA		NR PROJEKTU: 10-2026		
NR. UMOWY: IR.15.2026 z dnia 09.06.2026r.		TYTUŁ RYSUNKU: PLAN SYTUACYJNY		NR RYS. 2.1		
FUNKCJA:		IMIE, NAZWISKO,	BRANŻA:	NR UPR:	PODPIS:	SKALA: 1:500
PROJEKTANT:		MGR INŻ. MARCIN LUDWIG	DROGI	SLK/2515/POOD/09		
SPRAWDZAJĄCY:		MGR INŻ. MARCIN BERA	DROGI	MAP/0245/POOD/09		DATA: CZERWIEC 2026
UWAGA!!! PROJEKT CHRONIONY JEST PRAWAMI AUTORSKIMI NA WSZYSTKICH POLACH EKSPLOATACJI POWIELANIE BEZ PISEMNEJ ZGODY AUTORA ZABRONIONE						