




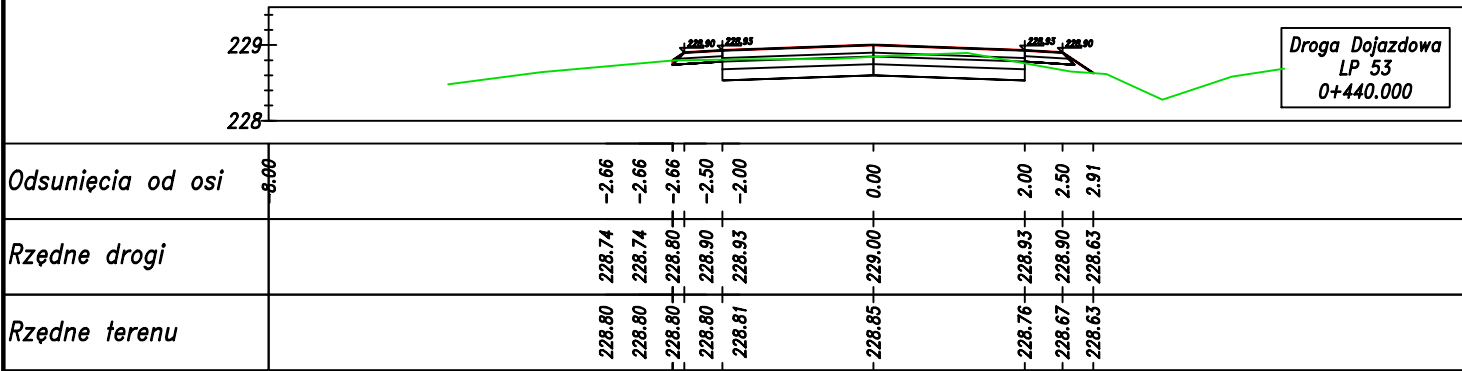


Odsunięcia od osi	6.00	-2.68	-2.66	-2.50	-2.00	0.00	2.00	2.50	2.91	6.00

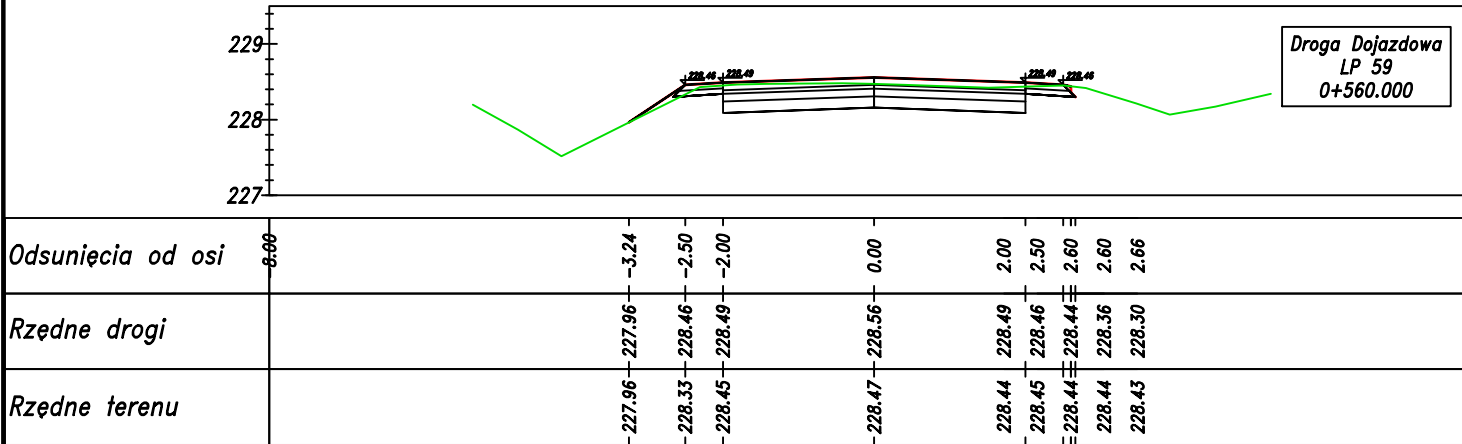


Odsunięcia od osi	6.00	-3.24	-2.50	-2.00	0.00	2.00	2.50	2.66	6.00

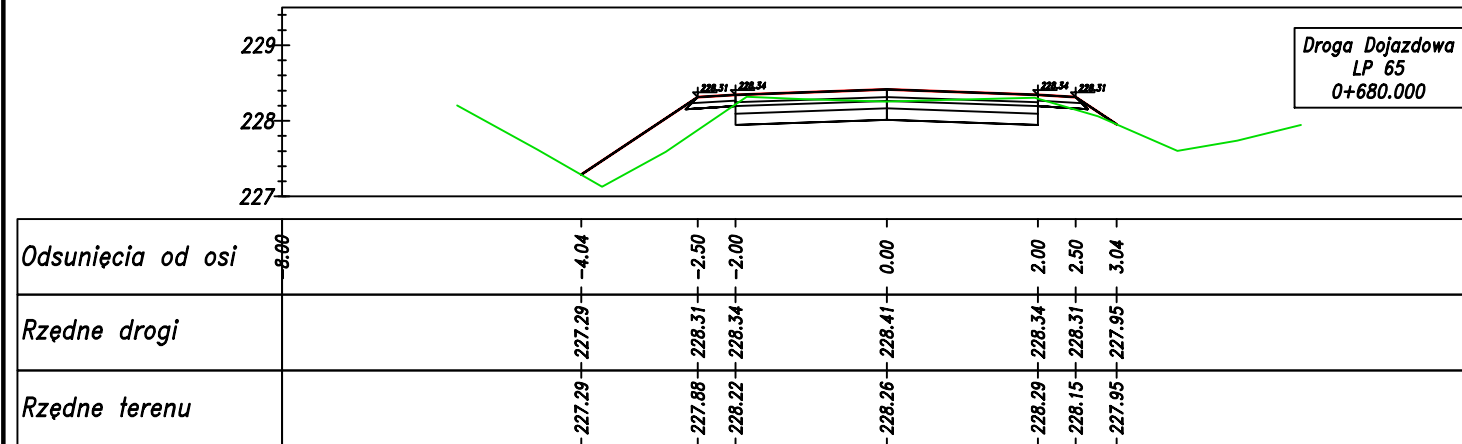


Odsunięcia od osi	6.00	-4.04	-2.50	-2.00	0.00	2.00	2.50	3.04

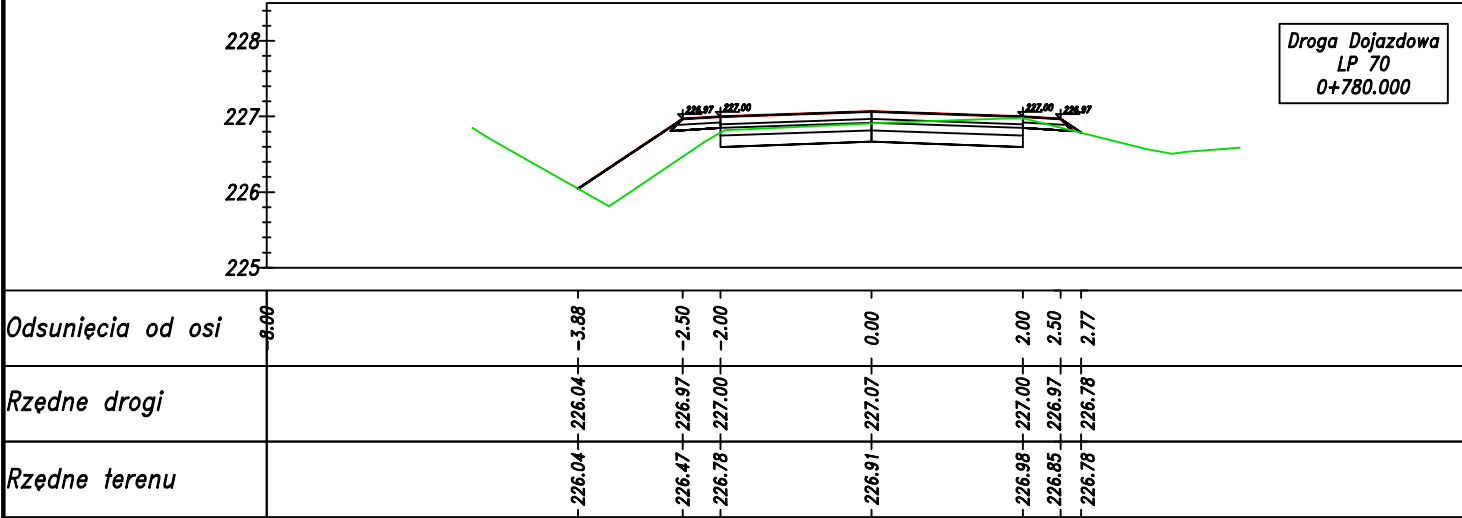


Odsunięcia od osi	6.00	-3.88	-2.50	-2.00	0.00	2.00	2.50	2.77
Rzędne drogi		226.04	226.97	227.00	227.07	227.00	226.97	226.78

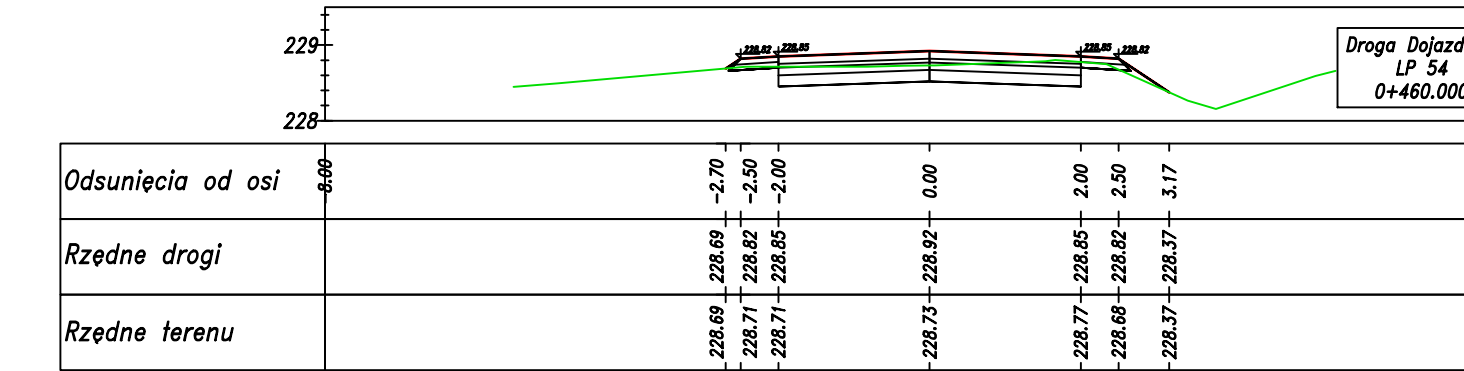


Odsunięcia od osi	6.00								
			-2.70	-2.50	-2.00	0.00	2.00	2.50	3.17

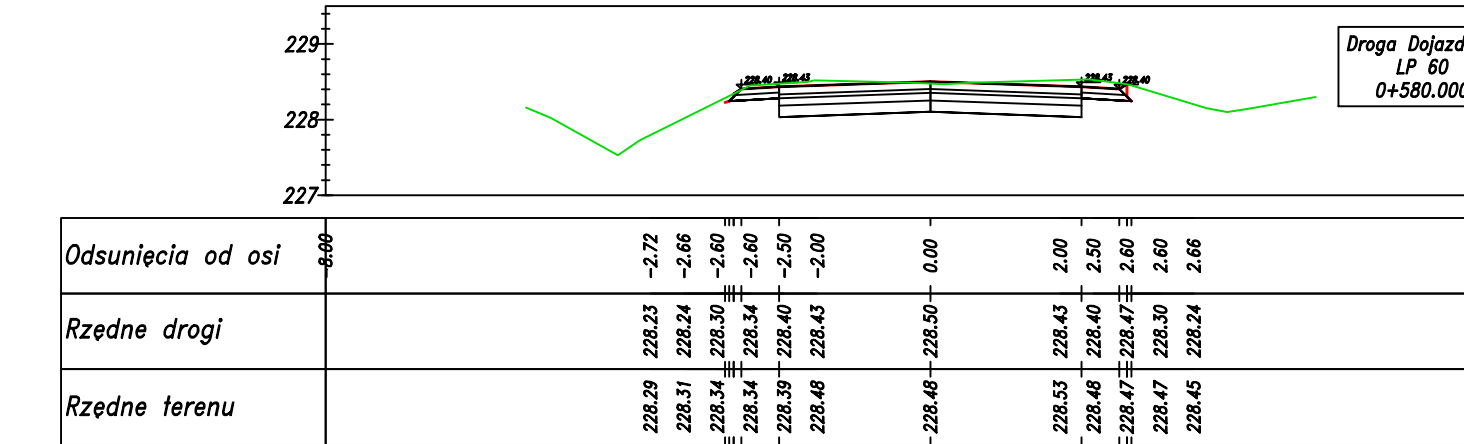


Odsunięcia od osi	6.00	-2.72	-2.66	-2.50	0.00	2.00	2.50	2.66	6.00

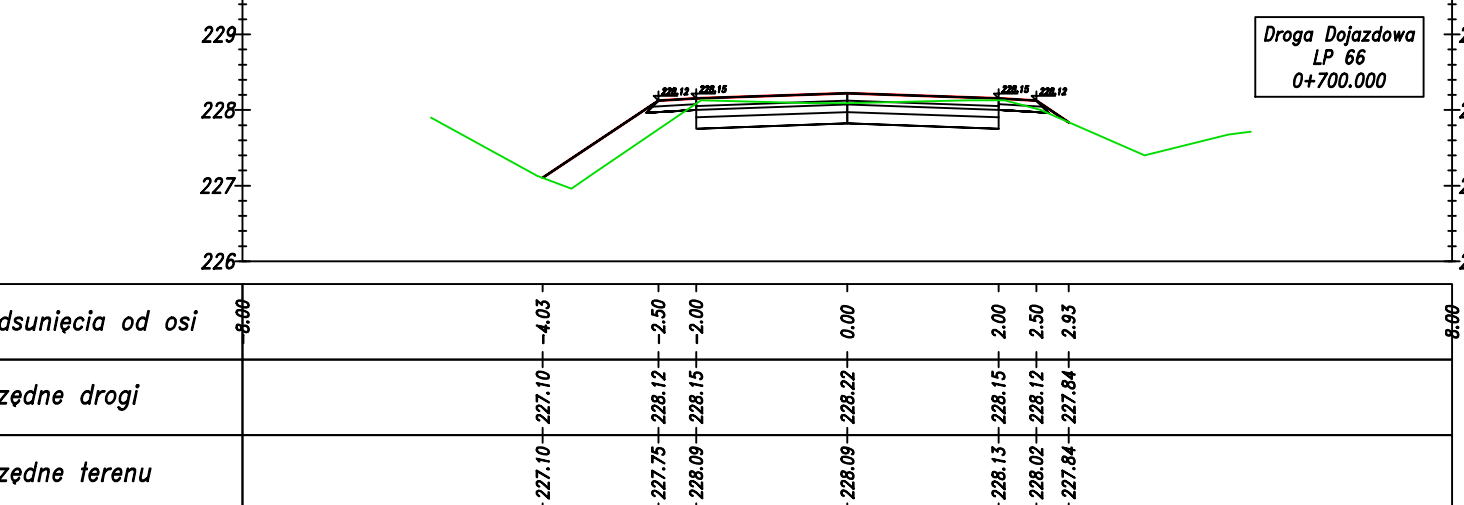


odsunięcia od osi	6.00	-4.03	-2.50	-2.00	0.00	2.00	2.50	2.83	6.00

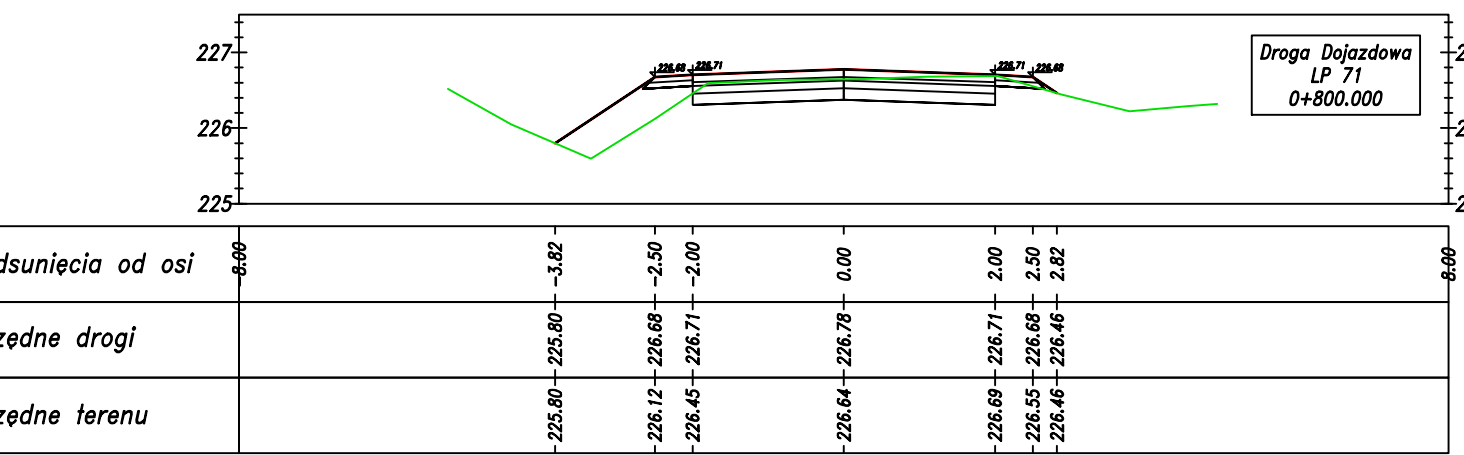


Odsunięcia od osi	6.00	-3.82	-2.50	-2.00	0.00	2.00	2.50	2.82	6.00

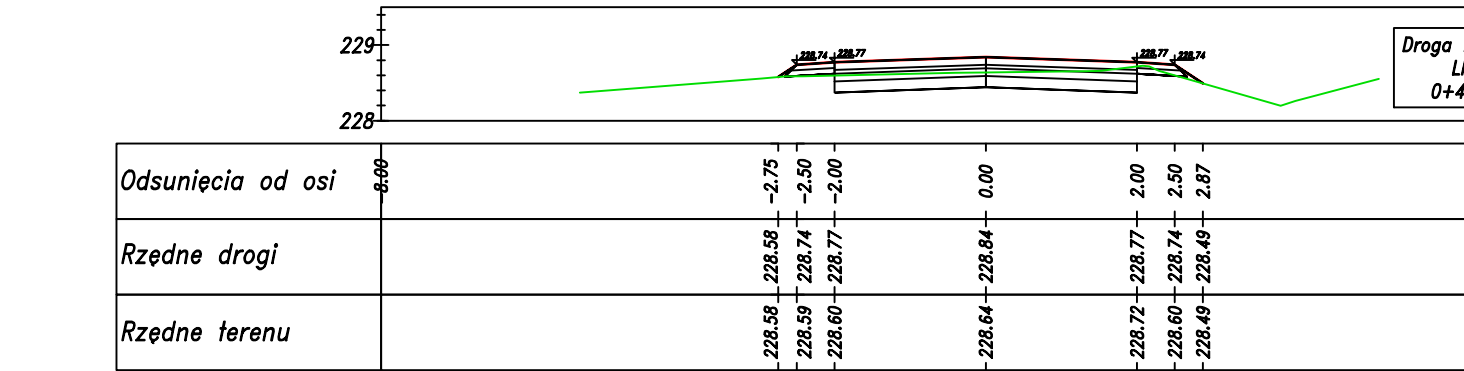


Odsunięcia od osi	6.00	-2.75	-2.50	-2.00	0.00	2.00	2.50	2.87

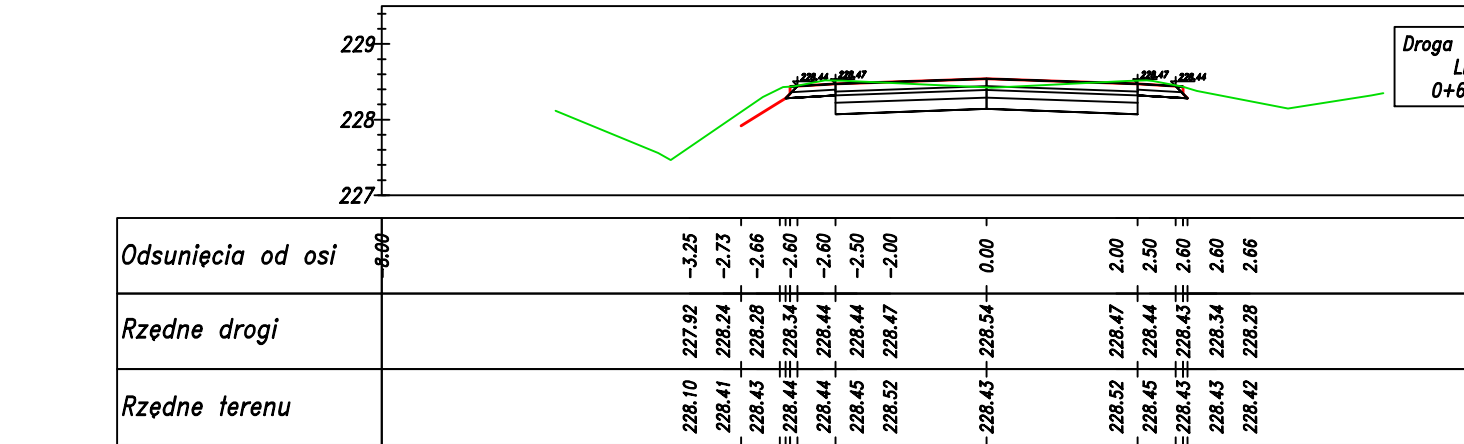


Odsunięcia od osi	6.00	-3.25	-2.73	-2.66	-2.60	-2.50	0.00	2.00	2.66	6.00

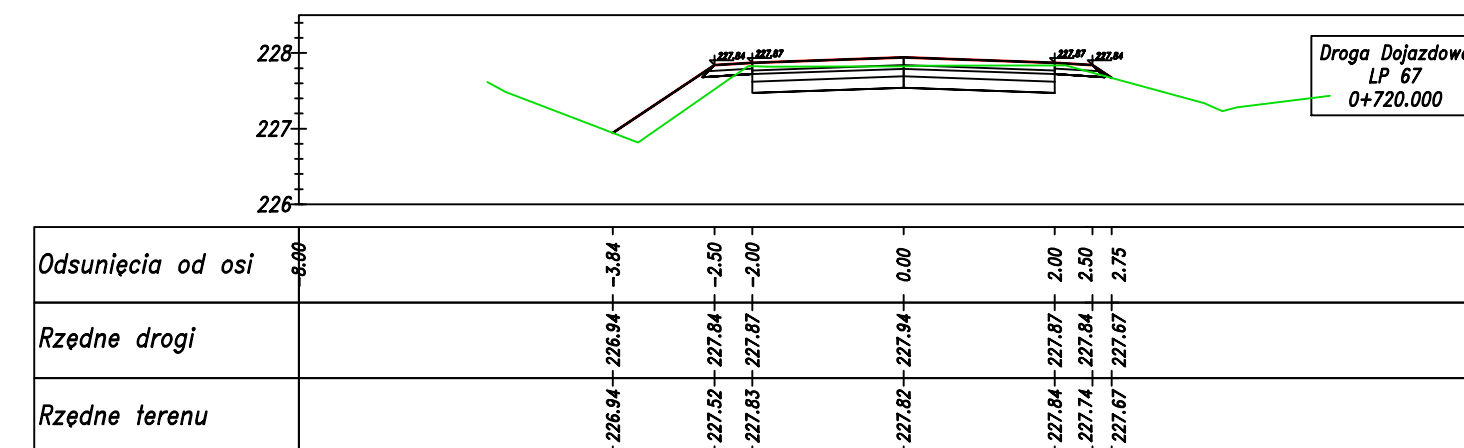


Odsunięcia od osi	6.00									
		-3.84	-2.50	-2.00	0.00	2.00	2.50	2.75		

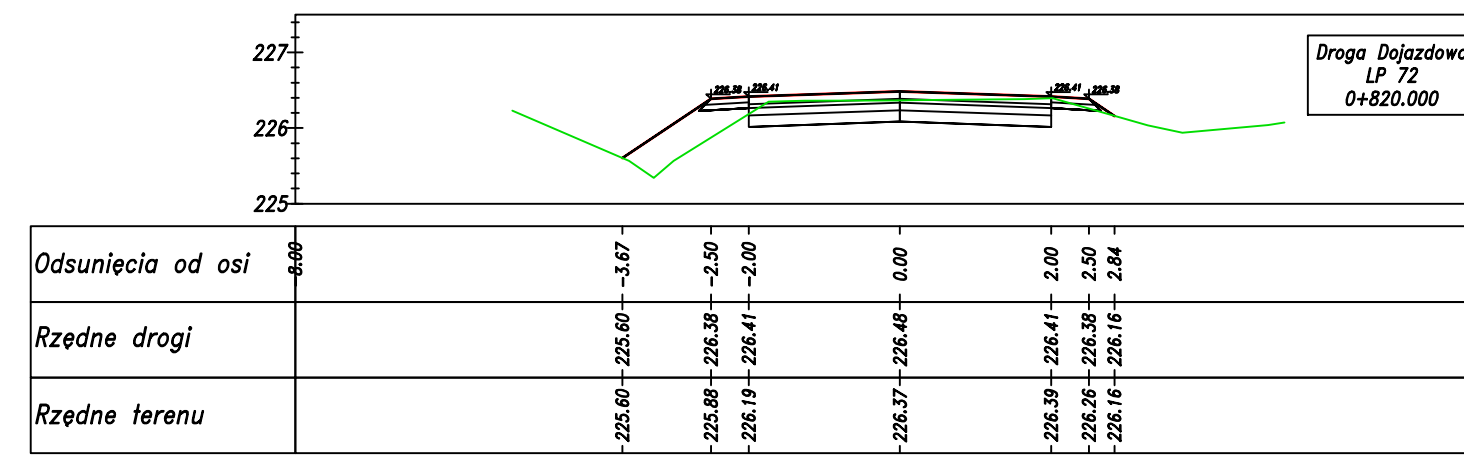


Odsunięcia od osi	6.00								
		-3.67							

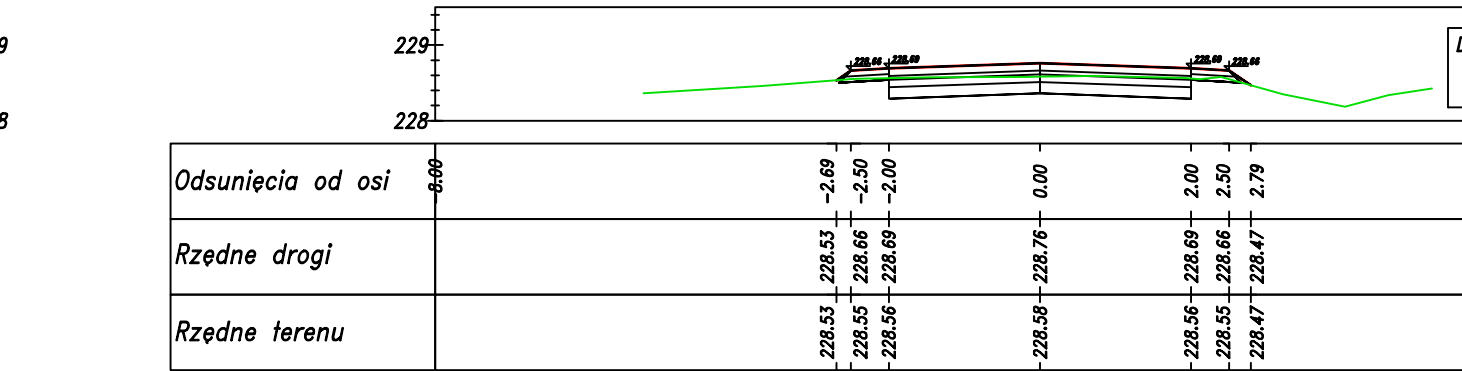


Odsunięcia od osi	6.00	-2.69	-2.50	-2.00	0.00	2.00	2.50	2.79	6.00
Rzędne drogi		228.53	228.66	228.69	228.76	228.69	228.66	228.53	
Rzędne terenu		228.53	228.53	228.56	228.56	228.56	228.55	228.47	

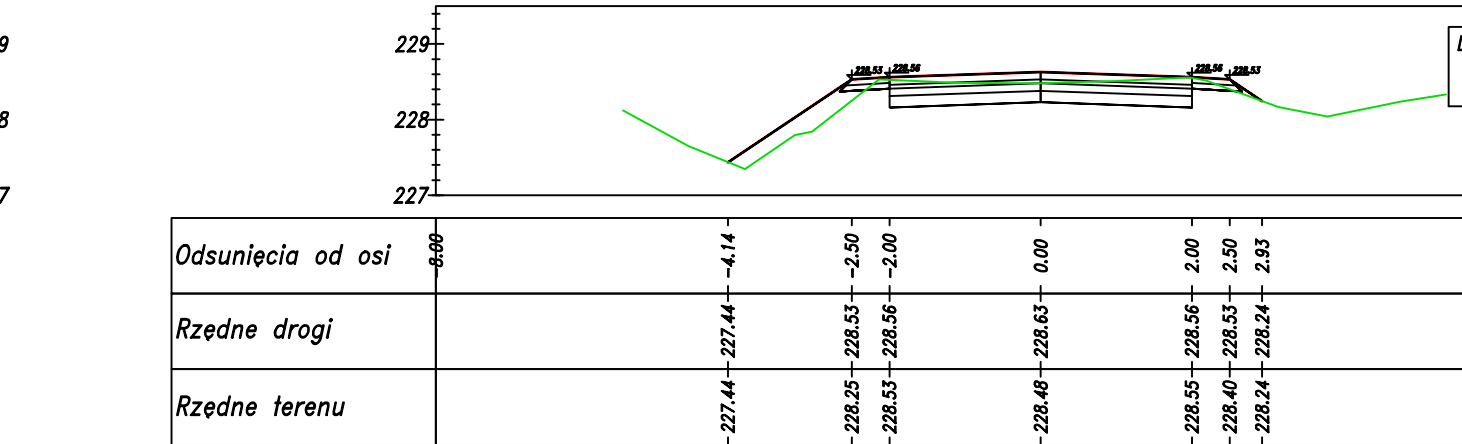


Odsunięcia od osi	-6.00									

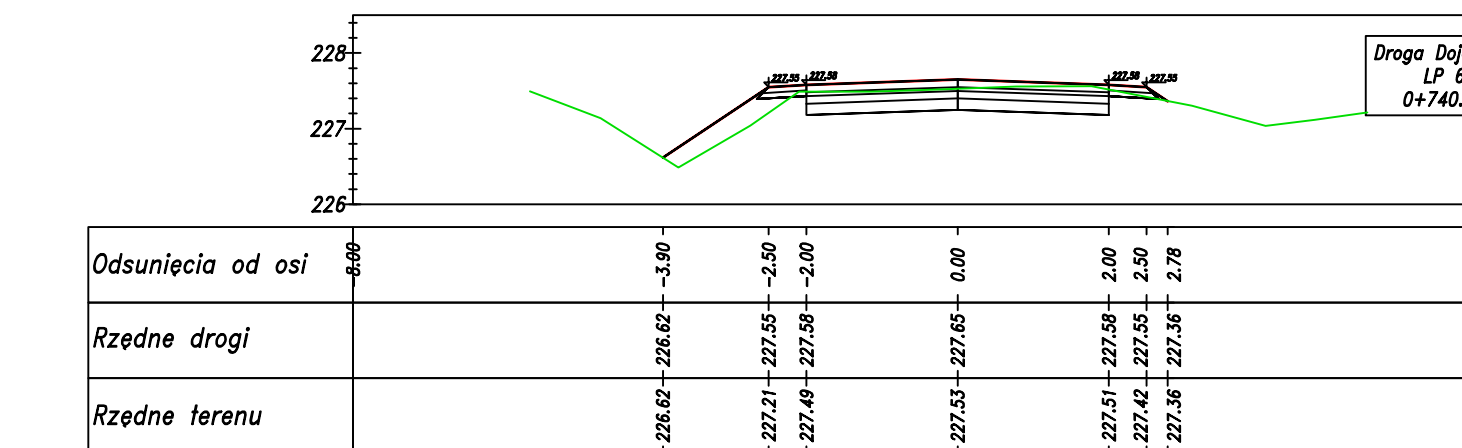


Odsunięcia od osi	6,00	-3,90	-2,50	-2,00	0,00	2,00	2,50	2,78	6,00

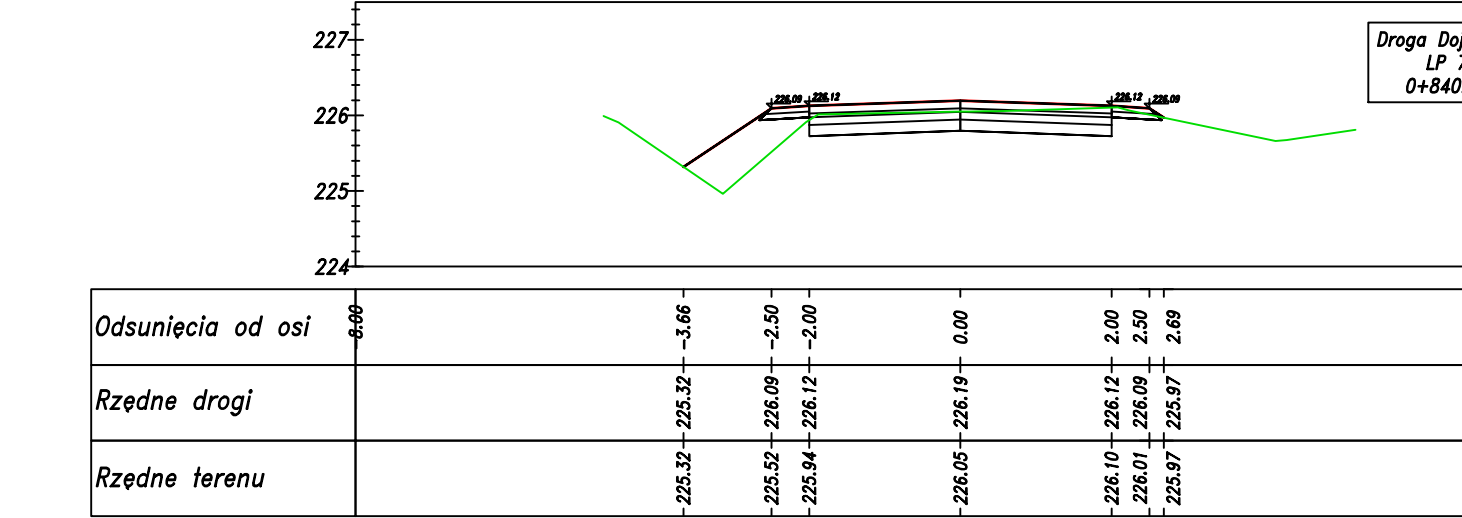


Odsunięcia od osi	6.00		-3.66						

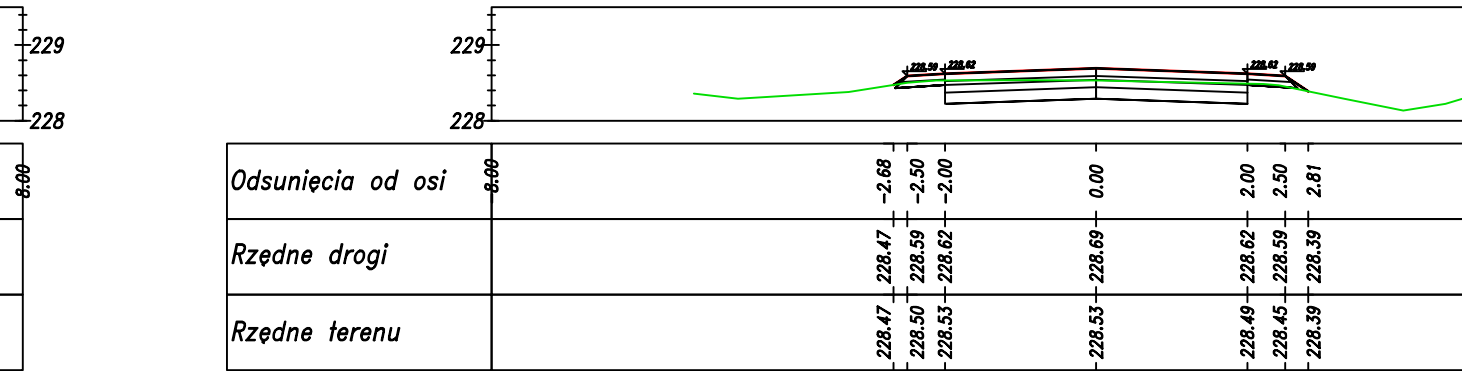


	6,00									

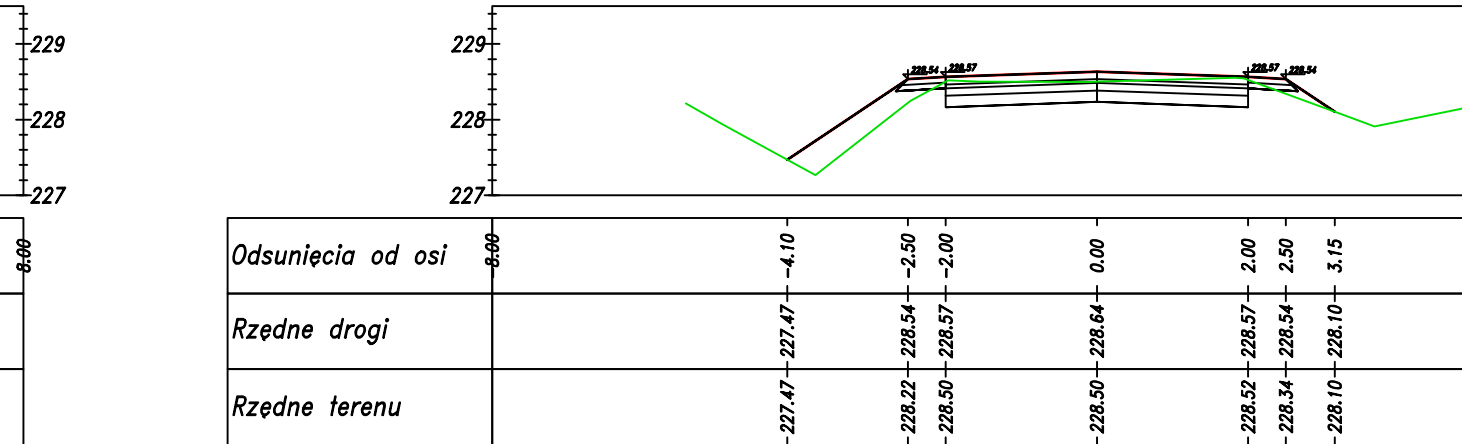


	6.00								
Odsunięcia od osi	-6.00								

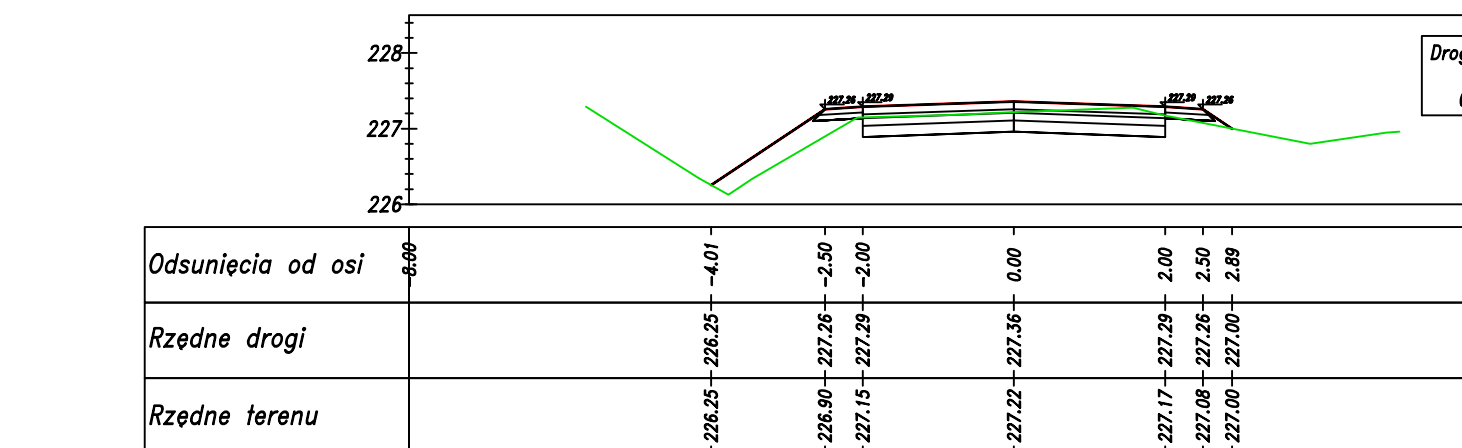


Odsunięcia od osi	6,00	-4,01	-2,50	-2,00	0,00	2,00	2,50	2,89
Rzędne drogi		227,25	227,26	227,29	227,36	227,29	227,26	227,00
Rzędne terenu		227,25	227,60	227,15	227,22	227,17	227,08	227,00

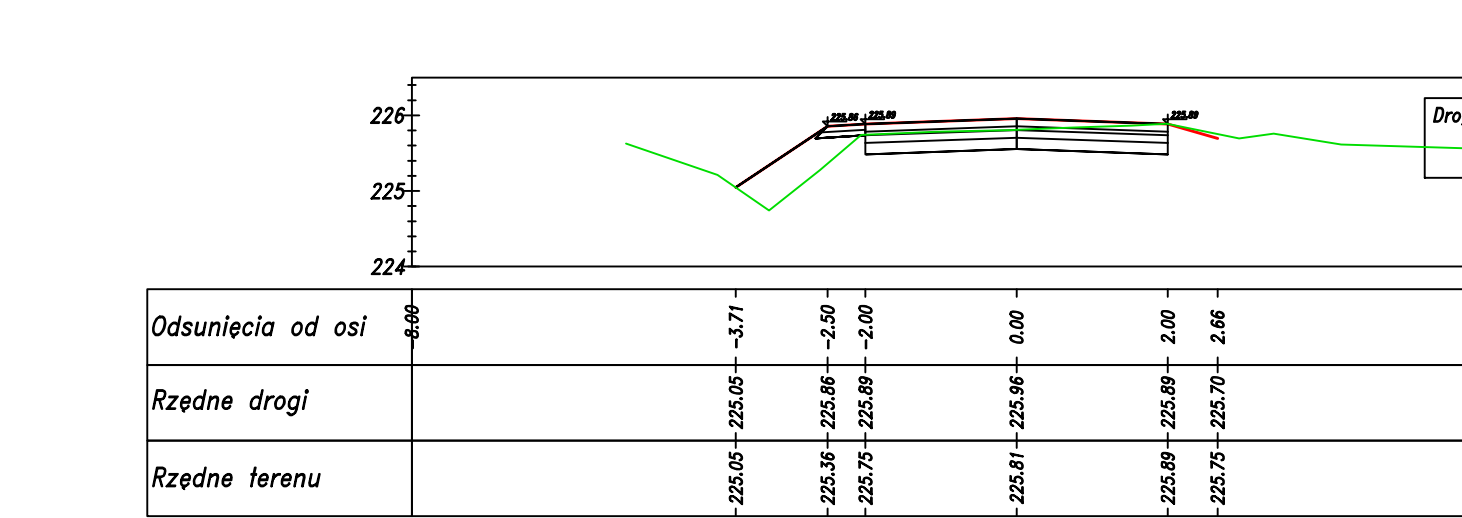

Odsunięcia od osi	-6.00		-3.71						

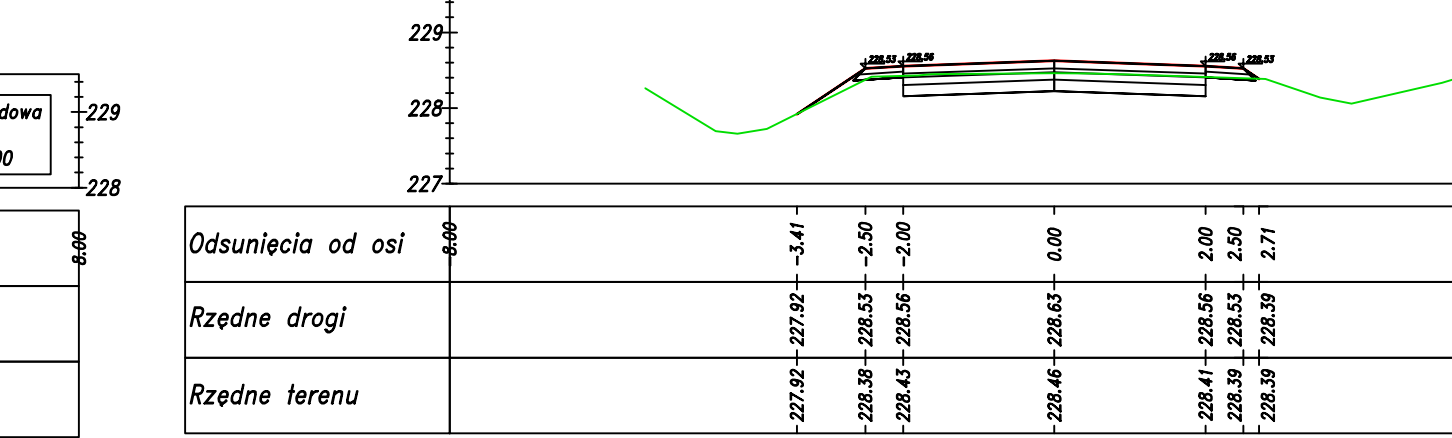

	6.00	Odsunięcia od osi	6.00	-3.41	-2.50	-2.00	0.00	2.00	2.50	2.71

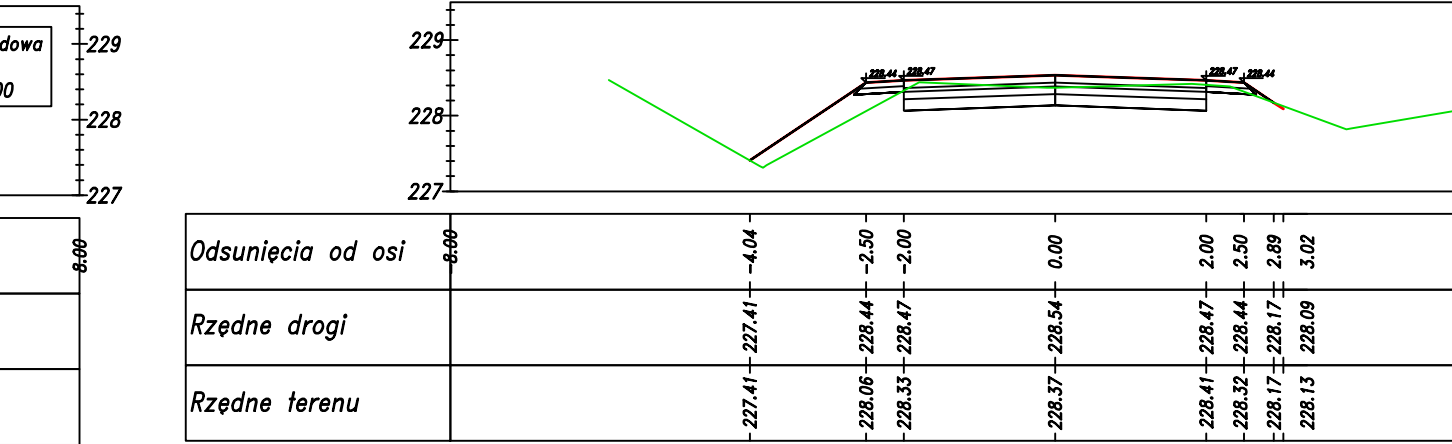

	6.00	Odsunięcia od osi	6.00	
--	------	-------------------	------	--	--	

JEDNOSTKA PROJEKTOWA:		CURSUS PROJEKT Marcin Ludwig ul. Spokojna 14, 44-171 Pławniowice tel. +48 602 555 630 NIP: 756-153-85-22 Regon: 241085395 www.cursusprojekt.pl mail: biuro@cursusprojekt.pl				
INWESTOR:		GMINA KRZANOWICE UL. MORAWSKA 5, 47-470 KRZANOWICE tel. +48324108202, +48324108207 https://www.krzanowice.pl email: um@krzanowice.pl				
LOKALIZACJA INWESTYCJI:						
WOJ. ŚLĄSKIE, POWIAT RACIBORSKI , JEDN. EWID. 241103_5 Krzanowice - obszar wiejski, OBREB 0001 BOJAŃÓW, DZ. EWID. 631						
PRZEDSIĘWZIECIE: PRZEBUDOWA NAWIERZCHNI DROGI DOJAZDOWEJ DO GRUNTÓW ROLNYCH - BOJAŃÓW DZ. NR 631, OBRĘB: 0001 przy realizacji zadania pn.: „Droga dojazdowa do gruntów rolnych – Bojańów dz. nr 631, obręb: 0001”						
STADIUM:		BRANŻA:		DROGOWA		NR PROJEKTU:
PT						10:2026
NR UMOWY: IR.15.2026 z dnia 08.06.2026r.		TYTUŁ RYSUNKU:		PRZEKROJE POPRZECZNE		NR RYS.
						5.2
FUNKCJA:		IMIE, NAZWISKO,		BRANŻA:	NR UPR:	PODPIS:
PROJEKTANT:		MGR INŻ. MARCIN LUDWIG		DROGI	SLK2515POOD/09	
SPRAWDZAJĄCY:		MGR INŻ. MARCIN BERA		DROGI	MAP0245POOD/09	
CZERWIEC 2026						
UWAGA!!! PROJEKT CHRONIONY JEST PRAWAMI AUTORSKIMI NA WSZYSTKICH POLACH EKSPLOATACJI POWIELANIE BEZ PISEMNEJ ZGODY AUTORA ZABRONIONE						