


 Usługi Projektowo - Budowlane Nadzór Budowlany "PIO-BUD" 64-800 Chodzież, Rataje ul. Skryta 14	BUDOWA I MODERNIZACJA INFRASTRUKTURY WODNO - KANALIZACYJNEJ W GMINIE SZAMOCIN "SIEĆ WODOCIĄGOWA I KANALIZACJI SANITARNEJ W SZAMOCINIE - REJON ULICY MARGONIŃSKIEJ (DZ. NR 521)"		STADIUM PB/PT
	INWESTOR: Gmina Szamocin, Zakład Gospodarki Komunalnej i Mieszkaniowej Pl. Wolności 19, 64-820 Szamocin		BRANŻA sanitarna
			DATA 12.2023
	FUNKCJA	IMIĘ I NAZWISKO	PODPIS
	PROJEKTANT nr uprawnień	mgr inż. Piotr Kledzik WKP/0269/POOS/04	
SPRAWDZAJĄCY nr uprawnień		mgr inż. Cezary Świst WKP/0283/PWOS/04	
ASYSTENT PROJEKTANTA		inż. Jakub Kledzik	
TEMAT		PROFIL PODŁUŻNY KANALIZACJI SANITARNEJ	

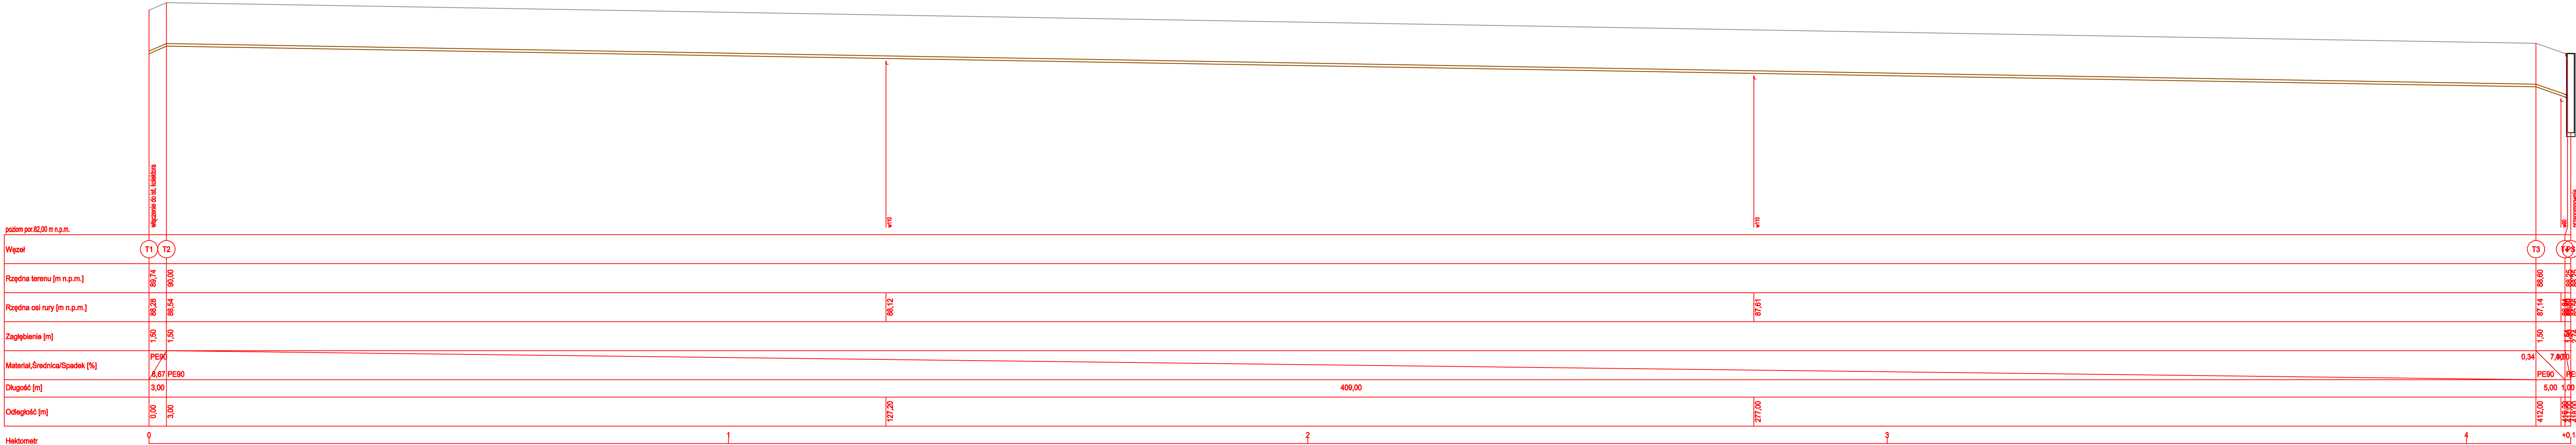

PROFIL PODŁUŻNY KANALIZACJI SANITARNEJ (TŁOCZNY)