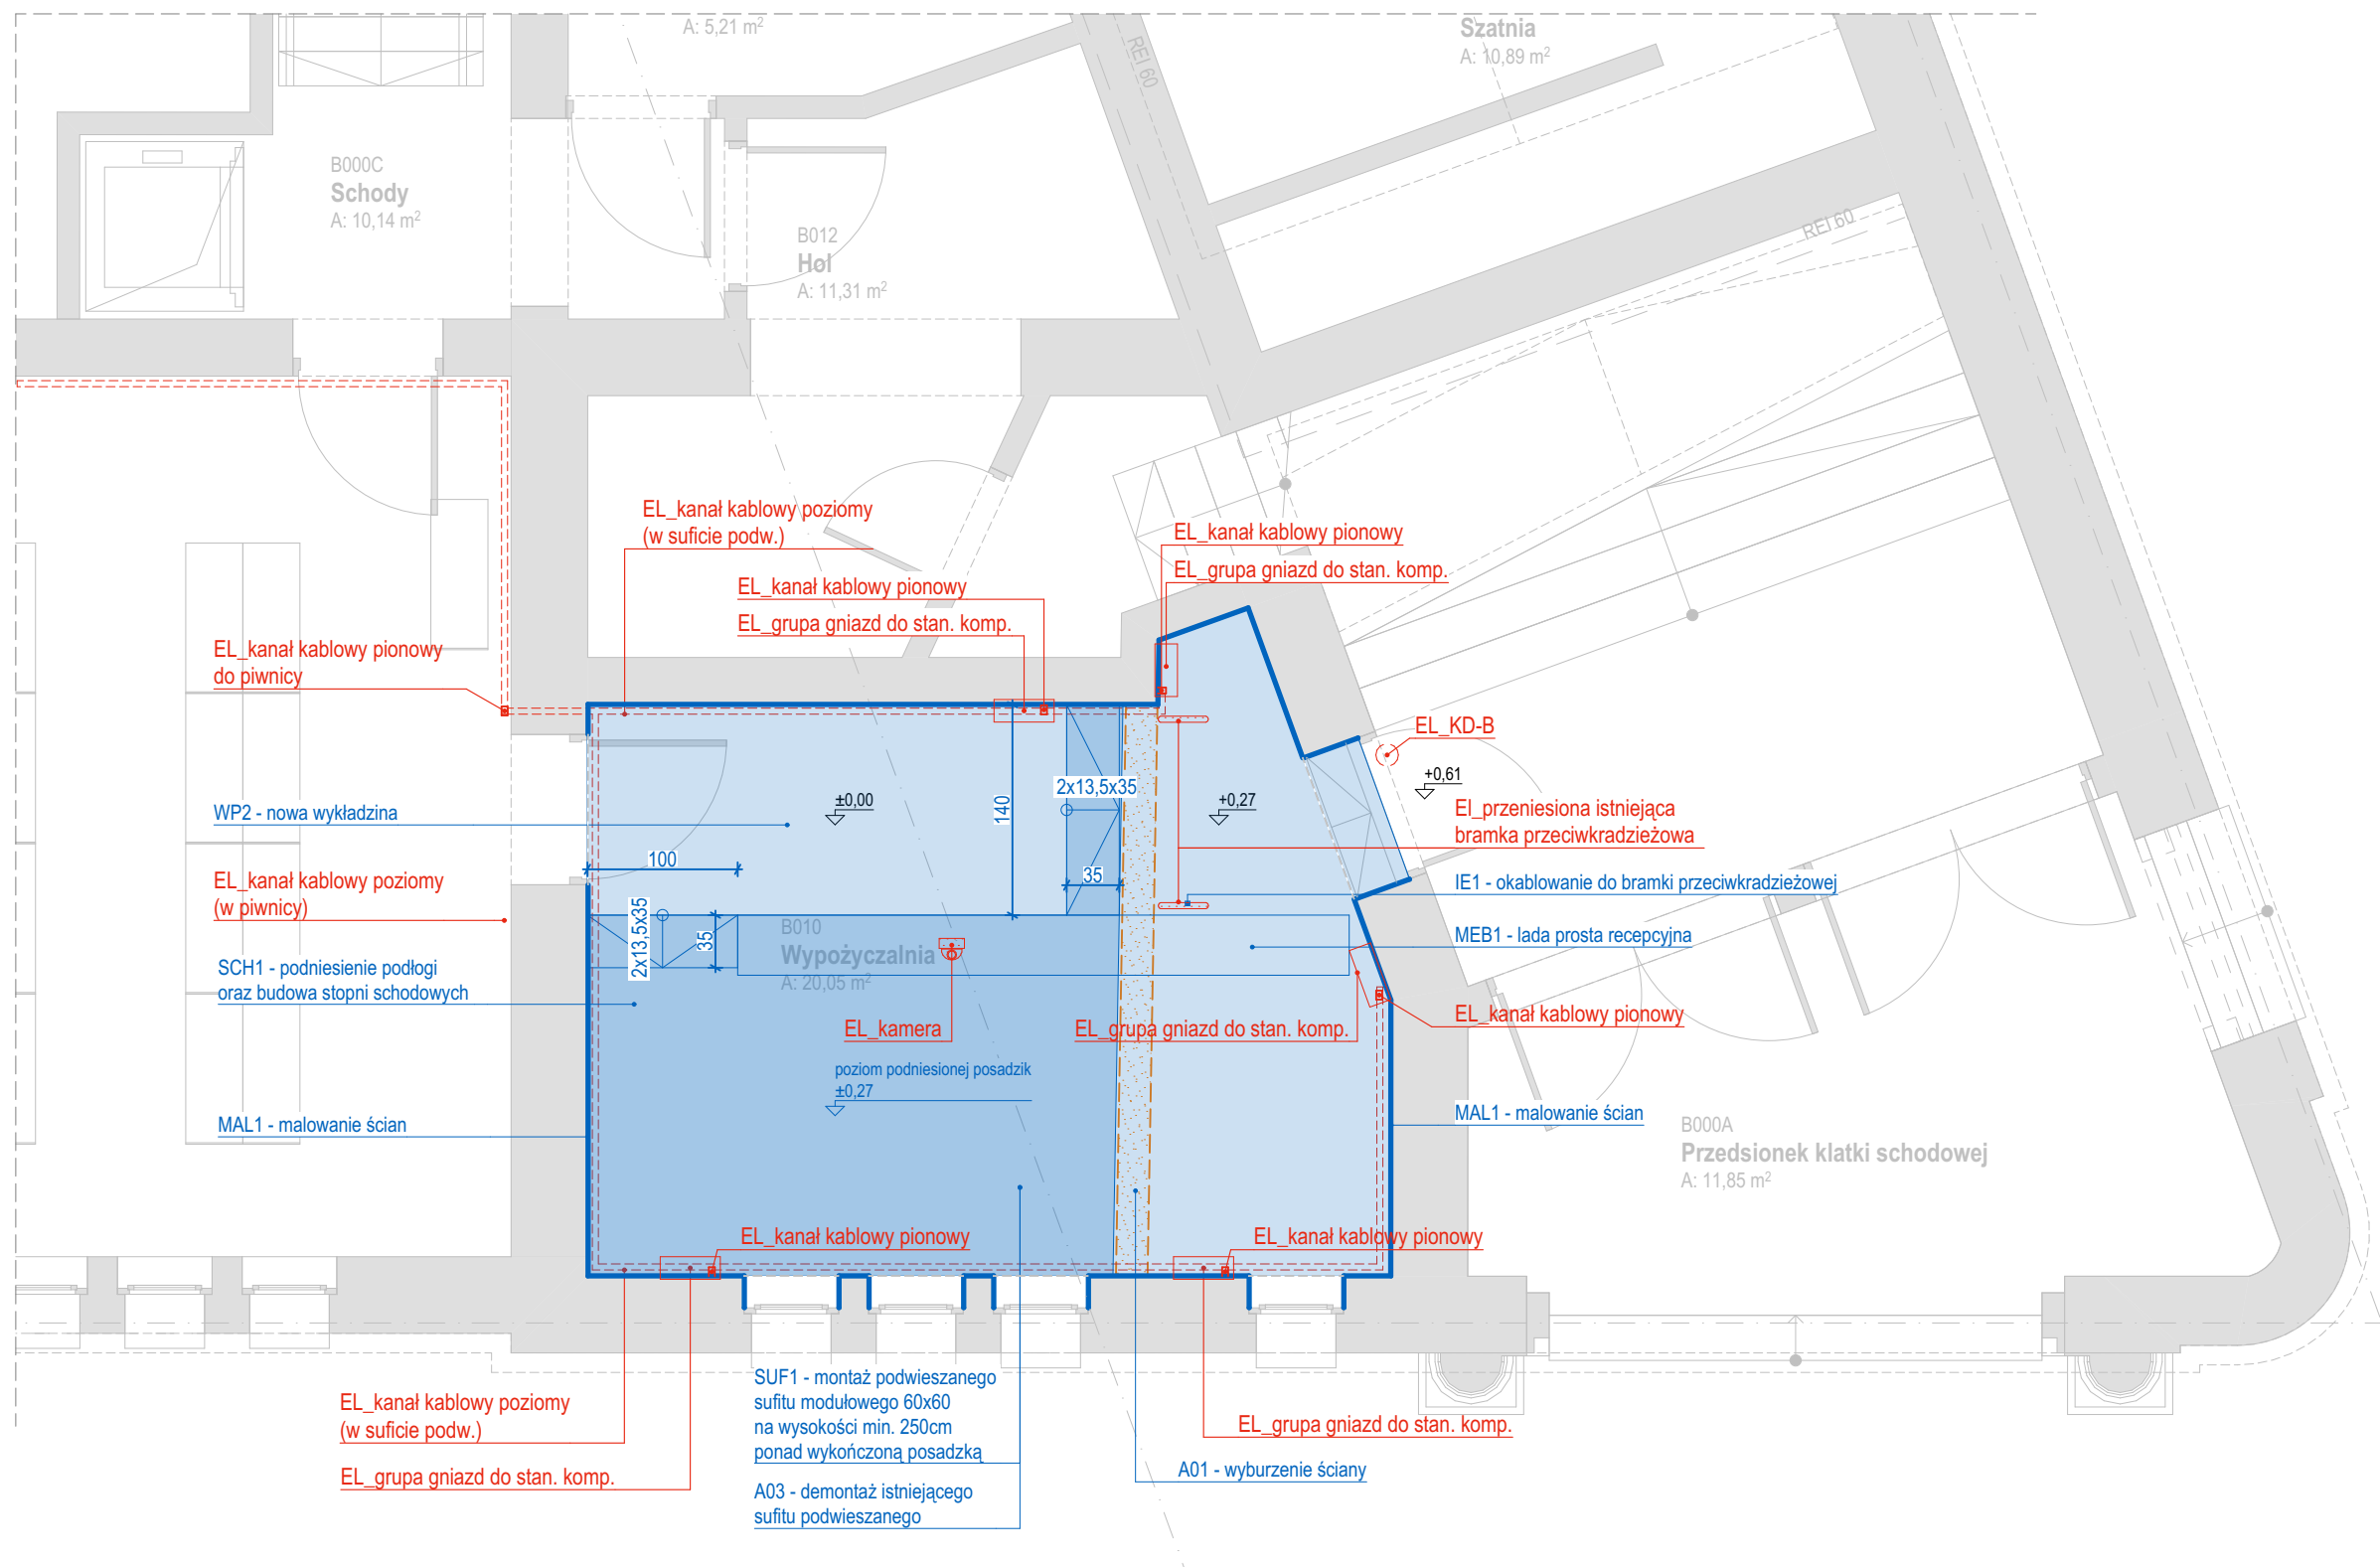


Akademia Muzyczna
im. Ignacego Jana Paderewskiego
w Poznaniu
ul. Św. Marcin 87, 61-808 Poznań

Dokumentacja przetargowa:

Remont i zmiana aranżacji pomieszczeń
- jako przygotowanie do przeprowadzenia planowanej przebudowy całego budynku

Skrzydło B - poziom 0

15.06.2026

PP. A 01