
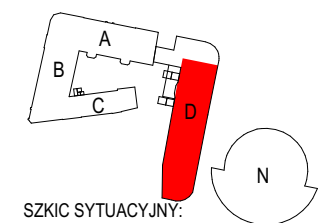


| LEGENDA ELEMENTÓW ELEKTRYCZNYCH I TELETECHNICZNYCH:   |                                  |   |
|---|----------------------------------|---|
| SYMBOL NA RYSUNKU   | ETYKIETA NA RYSUNKU              | OPIS ELEMENTU   |
|   | EL_kamera                        | kamera 4-przetwornikowa zgodna z istniejącym systemem GSC   |
|   | EL_KD-B                          | Kontrola dostępu; przebieg 1-siłowy i czujnik HD Sipe-40 od zewnętrznej / przyścianki wyjścia do wewnątrz   |
|   | EL_KD z klawiaturą               | Kontrola dostępu; przebieg 2-siłowy z klawiaturą przy podłazie i czujnik HD Sipe-40 przyścianki wyjścia do wewnątrz   |
|   | EL_czujka ruchu                  | Dualna czujka ruchu na pełną LSN zgodnie z systemem Bosch MAP 5000   |
|   | EL_kontaktron                    | Kontaktron magnetyczny na pełną LSN zgodnie z systemem Bosch MAP 5000   |
|   | EL_kanal kablowy pionowy         | Kanal kablowy dwuczłonowy, tworzywny, natynkowy, systemowy   |
|   | EL_kanal kablowy poziomy         | Kanal kablowy tworzywny, natynkowy, systemowy, z możliwością wykonania gniazd wtykowych   |
|   | EL_brama przeciwkradzieżowa      | Przeniesienie istniejącej bramy przeciwkradzieżowej   |
|   | EL_grupa gniazd do stacji komp.  | Grupa gniazd do zasilania stanowiska komputerowego - biurowego, 4 x LAN CAT - VI, 2x gniazdo komputerowe 220V, gniazda natynkowe w korytku kablowym;   |
|   | EL_gniazdo wtykowe podwójne      | Gniazdo wtykowe podwójne, białe   |
|   | EL* wymiana istniejącego gniazda | Wymiana istniejącego gniazda na gniazdo wtykowe podwójne, białe, bez zmiany lokalizacji; Uwaga: na rysunku nie oznaczono lokalizacji wszystkich gniazd istniejących do wymiany, tabelę zestawienia uwzględniła wymiana 4 gniazd w każdym z remianowanych pomieszczeń oraz po 8 i 9 gniazd na korytarzu komunikacji ogólnej |
|   | EL_2 gniazda w ramie poziomej    | Dwa gniazda wtykowe w ramie poziomej montowane powyżej blatu zaplecza socjalnego na wysokości około 110cm ponad posadzką.   |
| UWAGA:<br>Trasy zasilania należy wykonać wg projektu Wykonawcy. Konsepcja zakładu włączenie do instalacji w suficie podwieszonym korytarza oraz trasy kabli w korytkach siatkowych |                                  |   |

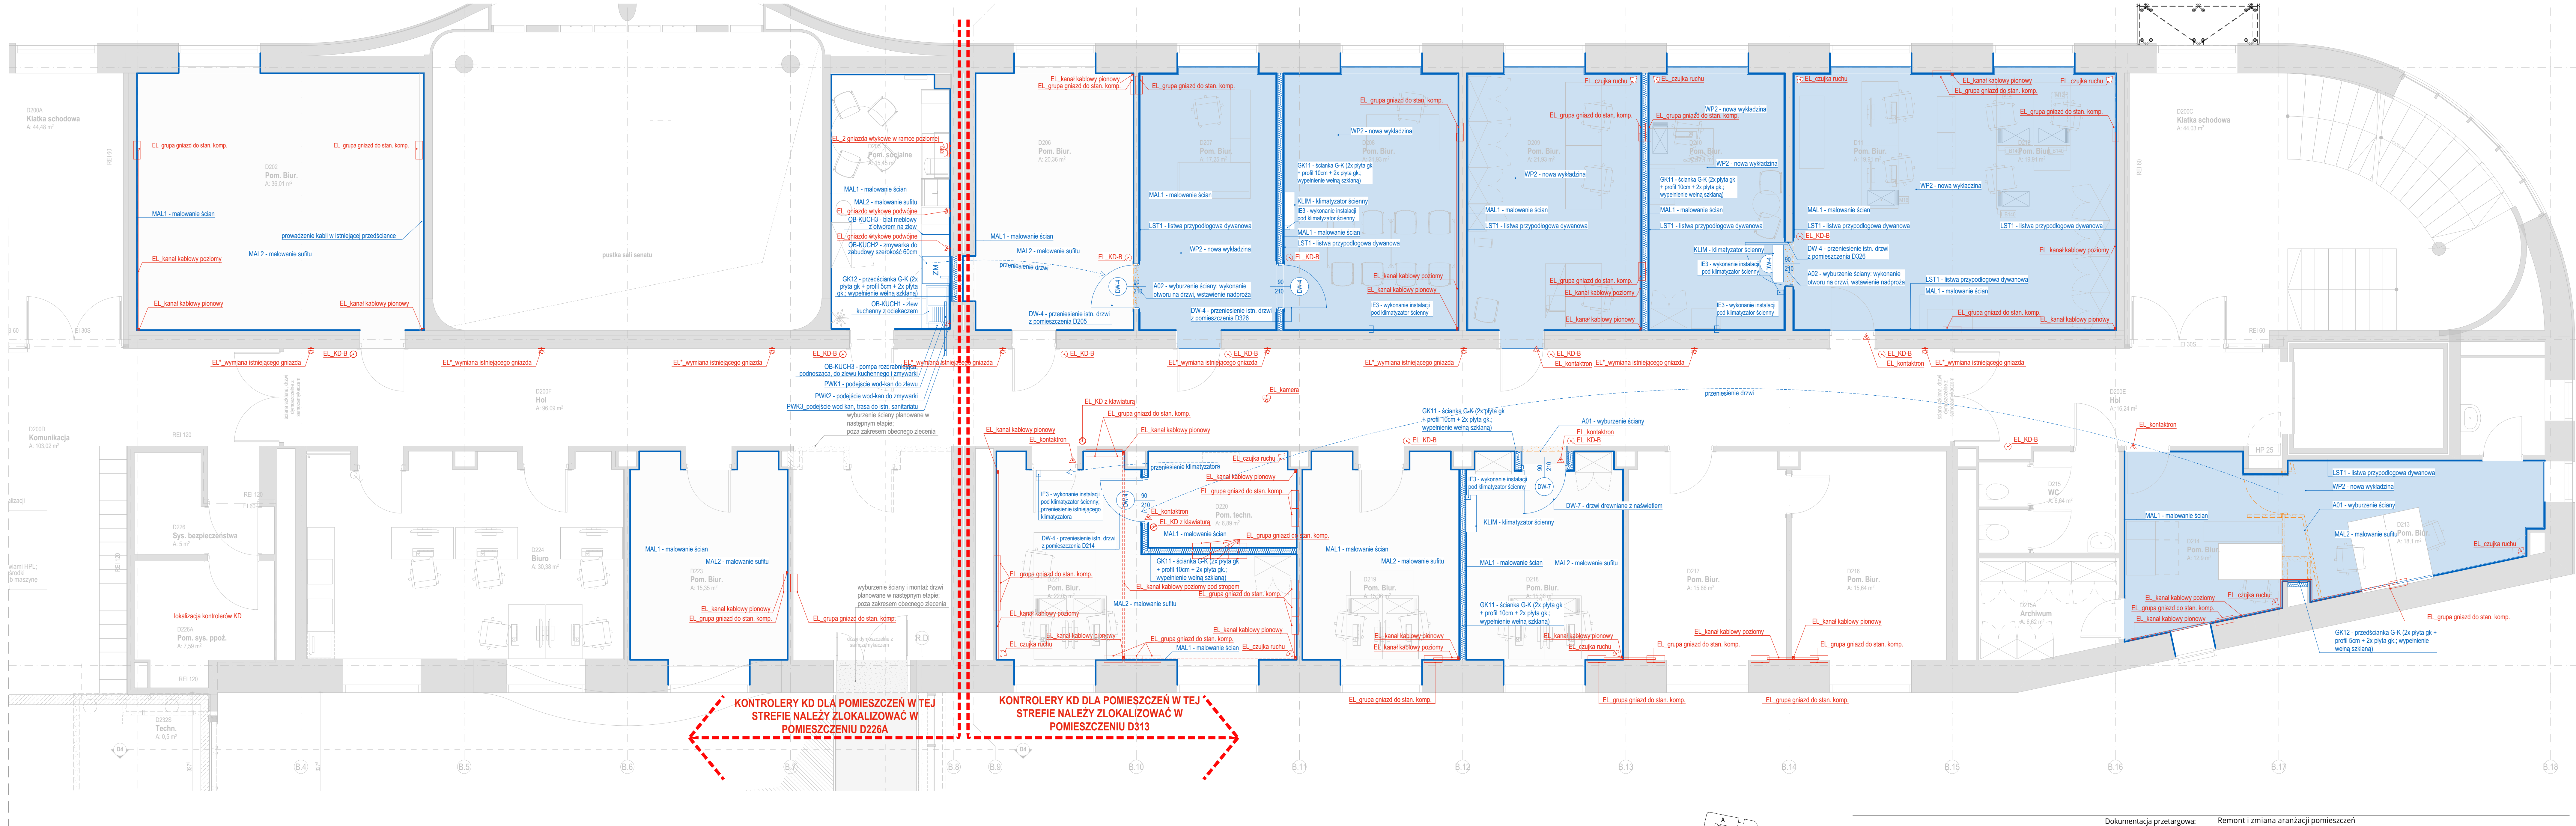

Akademia Muzyczna  
Im. Ignacego Jana Paderewskiego  
w Poznaniu  
ul. Św. Marcin 87, 61-808 Poznań

Dokumentacja przetargowa:

Remont i zmiana aranżacji pomieszczeń  
- jako przygotowanie do przeprowadzenia planowanej przebudowy całego budynku  
Budynek dydaktyczny - poziom +2

15.06.2026