
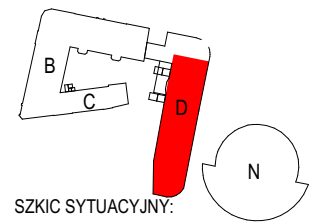


LEGENDA ELEMENTÓW ELEKTRYCZNYCH I TELETECHNICZNYCH:		
SYMBOL NA RYSUNKU	ETYKIETA NA RYSUNKU	OPIS ELEMENTU
	EL_kamera	kamera 4-przetwornikowa zgodna z istniejącym systemem GSC
	EL_KD-B	Kontrola dostępu; przejście 1-słonne 1 czujnik WID Signo do od zewnątrz i przyświat wyjścia od wewnątrz
	EL_KD z klawiaturą	Kontrola dostępu; przejście 2-bronne z klawiaturą przy podł. - czujnik WID Signo 40 Przebieg 1 czujnik WID Signo 20 od wewnątrz Wszystkie zestyki (G) posiadają anty-wandalizm i odporność na siły mechaniczne. W przypadku uszkodzenia przycisków, przyciski są zabezpieczone przed uszkodzeniem przez przyciski. W przypadku uszkodzenia przycisków, przyciski są zabezpieczone przed uszkodzeniem przez przyciski.
	EL_czujka ruchu	Dualna czujka ruchu na pełną LSN zgodna z systemem Moosh MAP 5000
	EL_kontaktron	Kontaktron magnetyczny na pełną LSN zgodna z systemem Moosh MAP 5000
	EL_kanal kablów pionowy	Kanal kablów dwuczłonowy tworzywowy, natynkowy, systemowy
	EL_kanal kablów poziomy	Kanal kablów tworzywowy, natynkowy, systemowy, z możliwością wykonania gniazd wyłkowych
	EL_bramka przeciwwadzieżowa	Przeniesienie istniejącej bramy przeciwwadzieżowej
	EL_grupa gniazd do stan. komp.	Grupa gniazd do zasilania stanowiska komputerowego - biurowego, 4 x LAN CAT - VI, 2x gniazdo komputerowe 220V, gniazda natynkowe w korytarzu kablówym;
	EL_gniazdo wyłkowe podwójne	Gniazdo wyłkowe podwójne, białe
	EL* wymiana istniejącego gniazda	Wymiana istniejącego gniazda na gniazdo wyłkowe podwójne, białe, bez zmiany lokalizacji. Uwaga: na rysunku nie oznaczono lokalizacji wszystkich gniazd istniejących do wymiany, tabela zestawienia uwzględnia wymianę 4 gniazd w każdym z remanowanych pomieszczeń oraz po 8 i 9 gniazd na korytarzu komunikacji ogólnej
	EL_2 gniazda wyłkowe w ramce poziomej	Dwa gniazda wyłkowe w ramce podwójnej poziomej montowane powyżej blatu zaplecza socjalnego na wysokości około 110cm ponad posadzką.
UWAGA: Trasy zasilania należy wykonać wg projektu Wykonawcy. Konsepcja zakłada włączenie do instalacji w suficie podwieszonym korytarza oraz trasy kabli w korytarzach siatkowych		

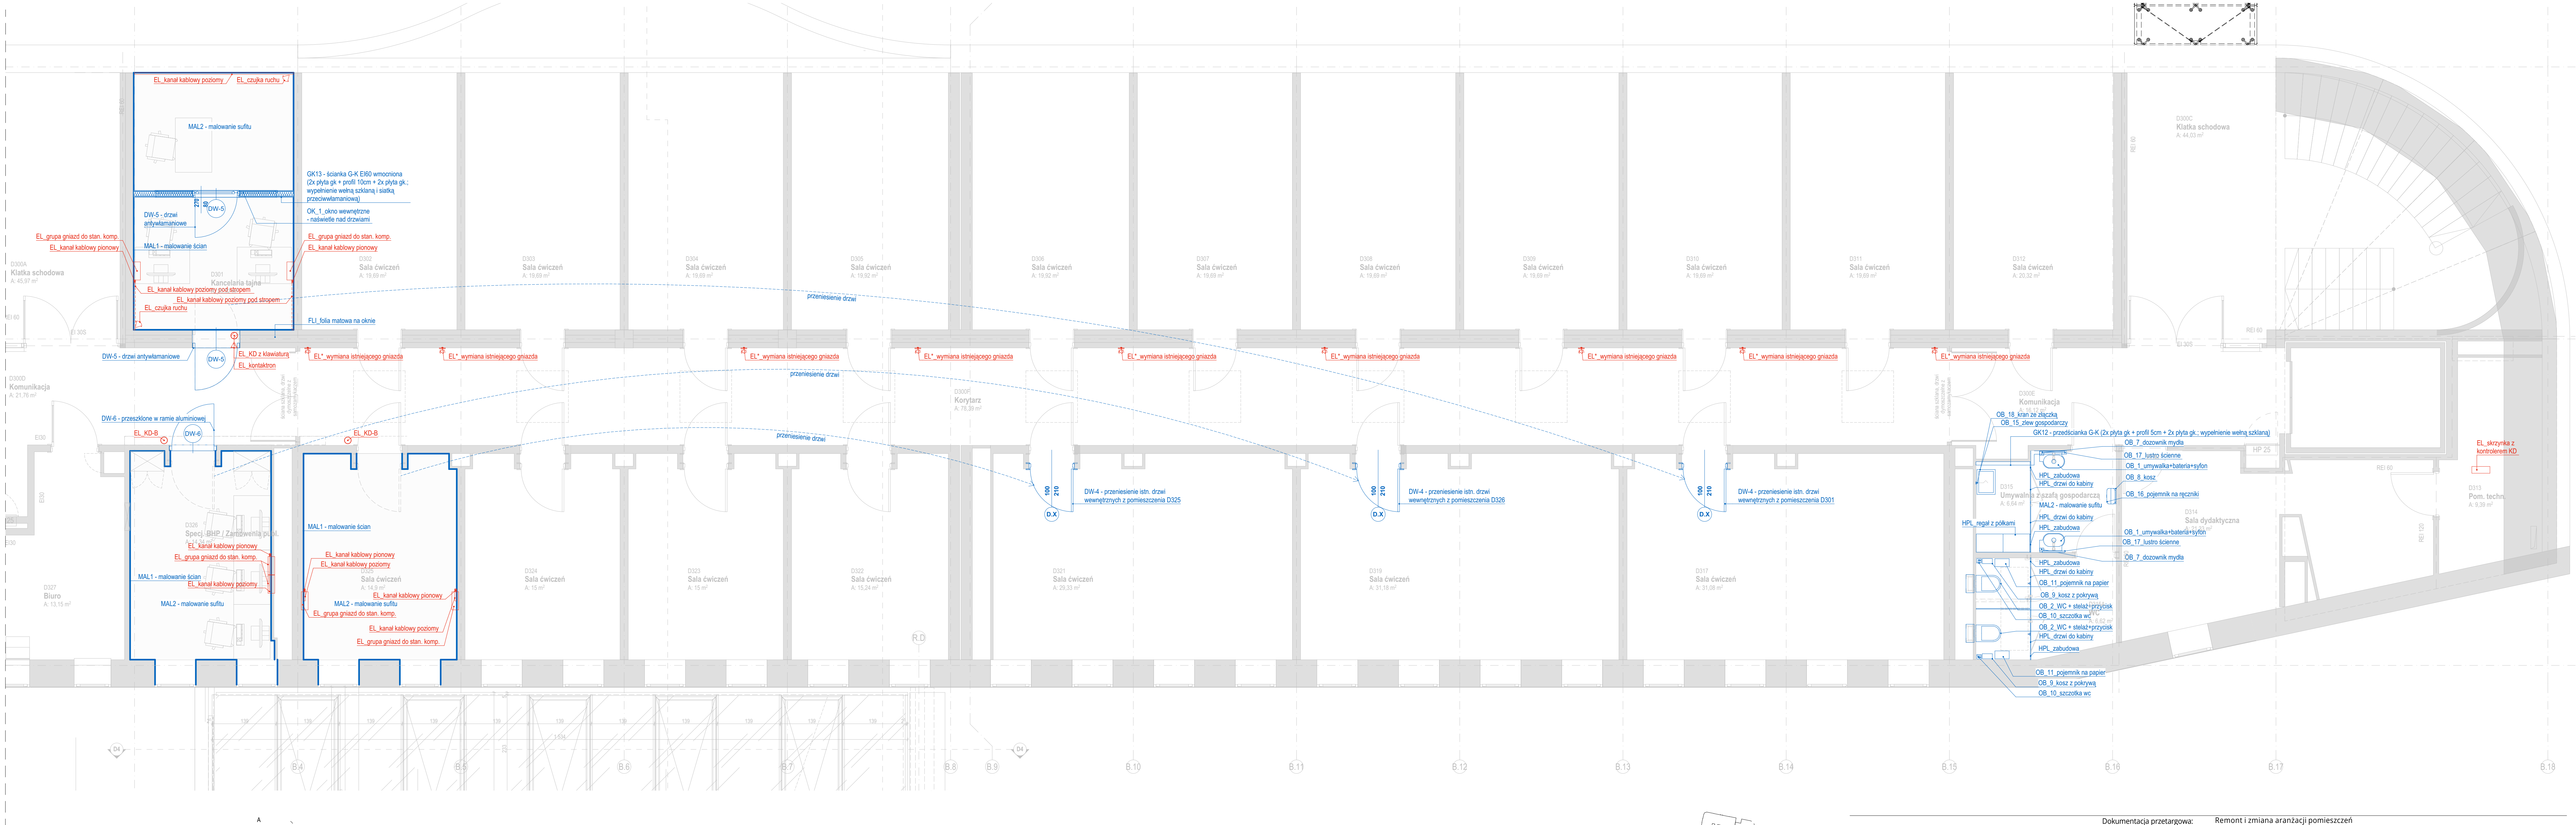

Akademia Muzyczna
im. Ignacego Jana Paderewskiego
ul. Św. Marcin 87, 61-808 Poznań

Dokumentacja przetargowa:

Remont i zmiana aranżacji pomieszczeń
- jako przygotowanie do przeprowadzenia planowanej przebudowy całego budynku
Budynek dydaktyczny - poziom +3

15.06.2026