

Mapa do celów projektowych
SKALA 1:500

Gmina: Sokół Małopolski [181611_4]
obręb.: Sokół Małopolski miasto [0001],
pow. rzeszowski woj. podkarpackie
Ark. mapy 7.129.31.11.1.3, 7.129.31.11.3.1

Mapę sporządzono na podstawie ark. mapy zasadniczej 7.129.31.11.1.3, 7.129.31.11.3.1 oraz własnego pomiaru uzupełniającego w terenie.
Przyjęte granice są zgodne z operatem ewidencji gruntów i budynków.
Nie wyklucza się istnienia w terenie innych urządzeń podziemnych, które nie zostały zgłoszone do inwentaryzacji.
W zakresie opracowania nie badano obciążeń stuletniościami gruntowymi ujawnionych w księgach wieczystych dotyczących nieruchomości.
Mapa w zaznaczonym zakresie aktualna na dzień 15.04.2024r.


PODGIK 44.10.114.72.2024
Układ wsp. 2000/24 - EVRF 2007

— ZAKRES OPRAWOWANIA
— ZUD projektowany

 **Przedsiębiorstwo Usług
Geodezyjno-Projektowych
"GEOMIAR" Sp. z o.o.**
37-500 Jarosław, ul. Kościuszki 35
tel./fax 16 621-52-82 NIP: 792-000-35-49

**KIEROWNIK
PRACOWNI GEODEZYJNEJ**
Andrzej Poziemski
nr. nr 19238

Poświadczam, że niniejszy dokument został opracowany w wyniku prac geodezyjnych i kartograficznych, których rezultaty zawiera operat techniczny pozytywnie zweryfikowany. Jednocześnie informuję, że jestem świadomy odpowiedzialności karnej za złożenie fałszywego oświadczenia.	
Identyfikator zgłoszenia prac geodezyjnych	PODGIK 4410.1.1472.2024
Organ służby geodezyjnej, który otrzymał zgłoszenie	STAROSTA RZESZOWSKI
Wykonawca prac geodezyjnych	PUGP "GEOMIAR" sp. z o.o. w Jarosławiu
Nr oraz data sporządzenia dokumentu zawierającego wynik pozytywnej weryfikacji	Protokół Weryfikacji PODGIK 4410.1.1472.2024 - 5 2 02.08.2024
Imię i nazwisko oraz numer uprawnień zawodowych kierownika prac	KIEROWNIK PRACOWNI GEODEZYJNEJ Andrzej Poziemski nr. nr 19238

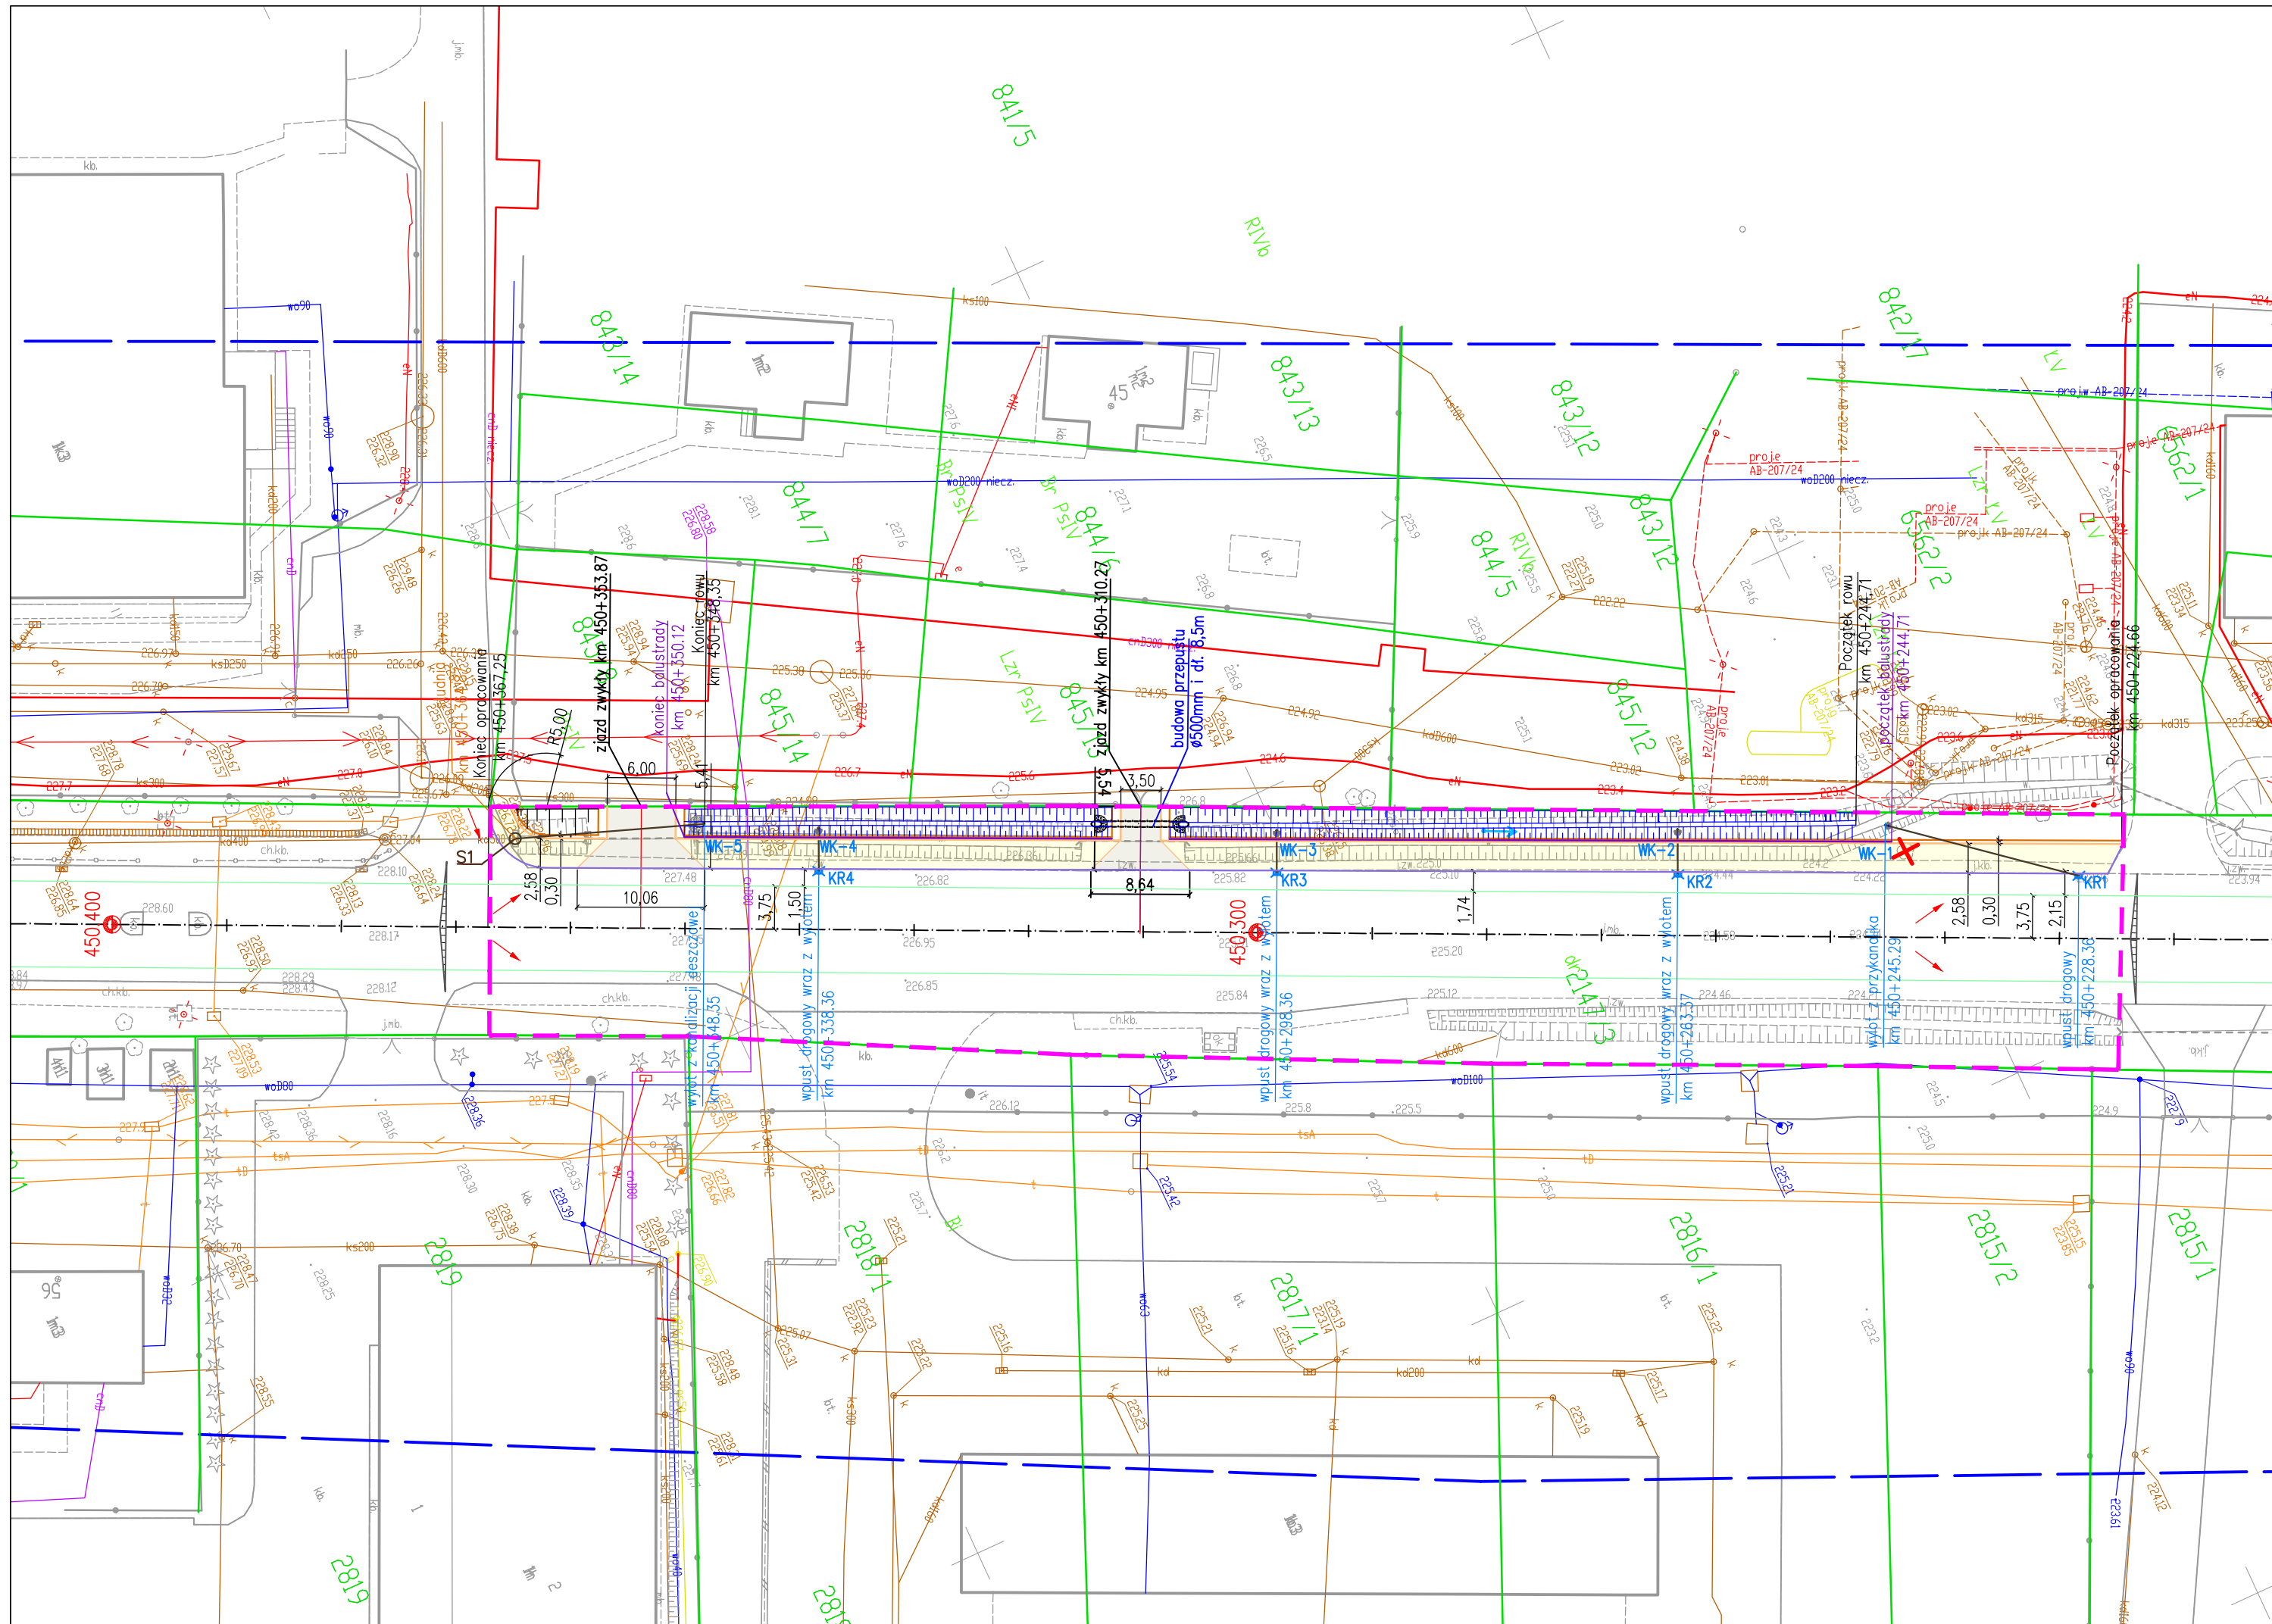

Plan sytuacyjny skala 1:500

Legenda:

- zakres zamierzenia budowlanego / w granicach pasa drogowego
- proj. krawężnik betonowy
- proj. obrzeże
- proj. pobocze gruntowe
- proj. nawierzchnia z kostki betonowej na chodniku
- proj. nawierzchnia z kostki betonowej na jezdni
- proj. rowy / skarpy umocnione
- kierunek spływu wód w rowie przydrożnym
- oś drogi wojewódzkiej 878
- linia krawędziowa ciągła P-7b
- pochylenie poprzeczne jezdni
- kierunek spływu wód na nawierzchni jezdni
- proj. wylot przykanalika
- proj. kanalizacja deszczowa-wylot do rowu
- proj. kanalizacja deszczowa-przykanalik
- proj. kanalizacja deszczowa-studzienka ściekowa
- projektowana kanalizacja deszczowa-studzienka rewizyjna

JEDNOSTKA PROJEKTOWA:			
 CENTER PROJEKT		BIURO PROJEKTOWE ul. Poniatowskiego 34, 37-500 Jarosław tel. 725-195-442, www.centerprojekt.pl NIP: 7922080301 REGON: 368187683	
NAZWA OPRAWOWANIA:			
Przebudowa drogi wojewódzkiej Nr 878 Lasy Janowskie-Nisko-Sokołów Małopolski-Stobierna-Rzeszów-Dyłażówka polegająca na budowie drogi dla pieszych w km 450+224,66-450+367,25 strona prawa w miejscowości Sokół Małopolski (do Stokrotki)			
ADRES INWESTYCJI:		INWESTOR:	
powiat: rzeszowski jedn. ewid.: Sokół Małopolski - miasto obręb.: Sokół Małopolski, 0001 dz. nr ew. gr.: 2147/3		Gmina Sokół Małopolski ul. Rynek 1, 36-050 Sokół Małopolski	
FUNKCJA/ BRANŻA:	Imię i Nazwisko / Nr Uprawnień	Podpis	
Opracował:	mgr inż. Mateusz RYMARZ PDK0068/PWOD/23		
NAZWA RYSUNKU:			
PLAN SYTUACYJNY			
FAZA:	DATA:	SKALA:	NR RYS.:
ZRB	11.2024r.	1:500	2