

Mapa do celów projektowych
SKALA 1:500

Gmina: Sokół Małopolski [181611_4]
obręb.: Sokół Małopolski miasto [0001],
pow. rzeszowski woj.podkarpackie
Ark.mapy 7.129.31.11.1.3, 7.129.31.11.3.1

Mapę sporządzono na podstawie ark. mapy zasadniczej 7.129.31.11.1.3, 7.129.31.11.3.1 oraz własnego pomiaru uzupełniającego w terenie.
Przyjęte granice są zgodne z operatem ewidencji gruntów i budynków.
Nie wyklucza się istnienia w terenie innych urządzeń podziemnych, które nie zostały zgłoszone do inwentaryzacji.
W zakresie opracowania nie badano obciążeń służebnościami gruntowymi ujawnionych w księgach wieczystych dotyczących nieruchomości.
Mapa w zaznaczonym zakresie aktualna na dzień 15.04.2024r


PODGIK.44.10.1.14.72.2024
Układ wsp. 2000/24 - EVRF 2007

ZAKRES OPRACOWANIA
ZUD projektowany

Przedsiębiorstwo Usług
Geodezyjno-Projektowych
"GEOMIAR" Sp. z o.o.
37-500 Jarosław, ul. Kościuszki 35
tel./fax 16 621-52-82 NIP: 792-000-35-49

KIEROWNIK
PRACOWNI GEODEZYJNEJ
Andrzej Poziemski
upr. nr 19238

Poświadczam, że niniejszy dokument został opracowany w wyniku prac geodezyjnych i kartograficznych, których rezultaty zawiera operat techniczny pozytywnie zweryfikowany. Jednocześnie informuję, że jestem świadomy odpowiedzialności karnej za złożenie fałszywego oświadczenia.	
Identyfikator zgłoszenia prac geodezyjnych	PODGIK.44.10.1.14.72.2024
Organ służby geodezyjnej, który otrzymał zgłoszenie	SAROSTA RZESZOWSKA
Wykonawca prac geodezyjnych	PUGP "GEOMIAR" sp. z o.o. w Jarosławiu
Nr oraz data sporządzenia dokumentu zawierający wynik pozytywnej weryfikacji	Protokół Weryfikacji PODGIK.44.10.1.14.72.2024-5 z 02.08.2024
Imię i nazwisko oraz numer uprawnień zawodowych kierownika prac	KIEROWNIK PRACOWNI GEODEZYJNEJ Andrzej Poziemski upr. nr 19238

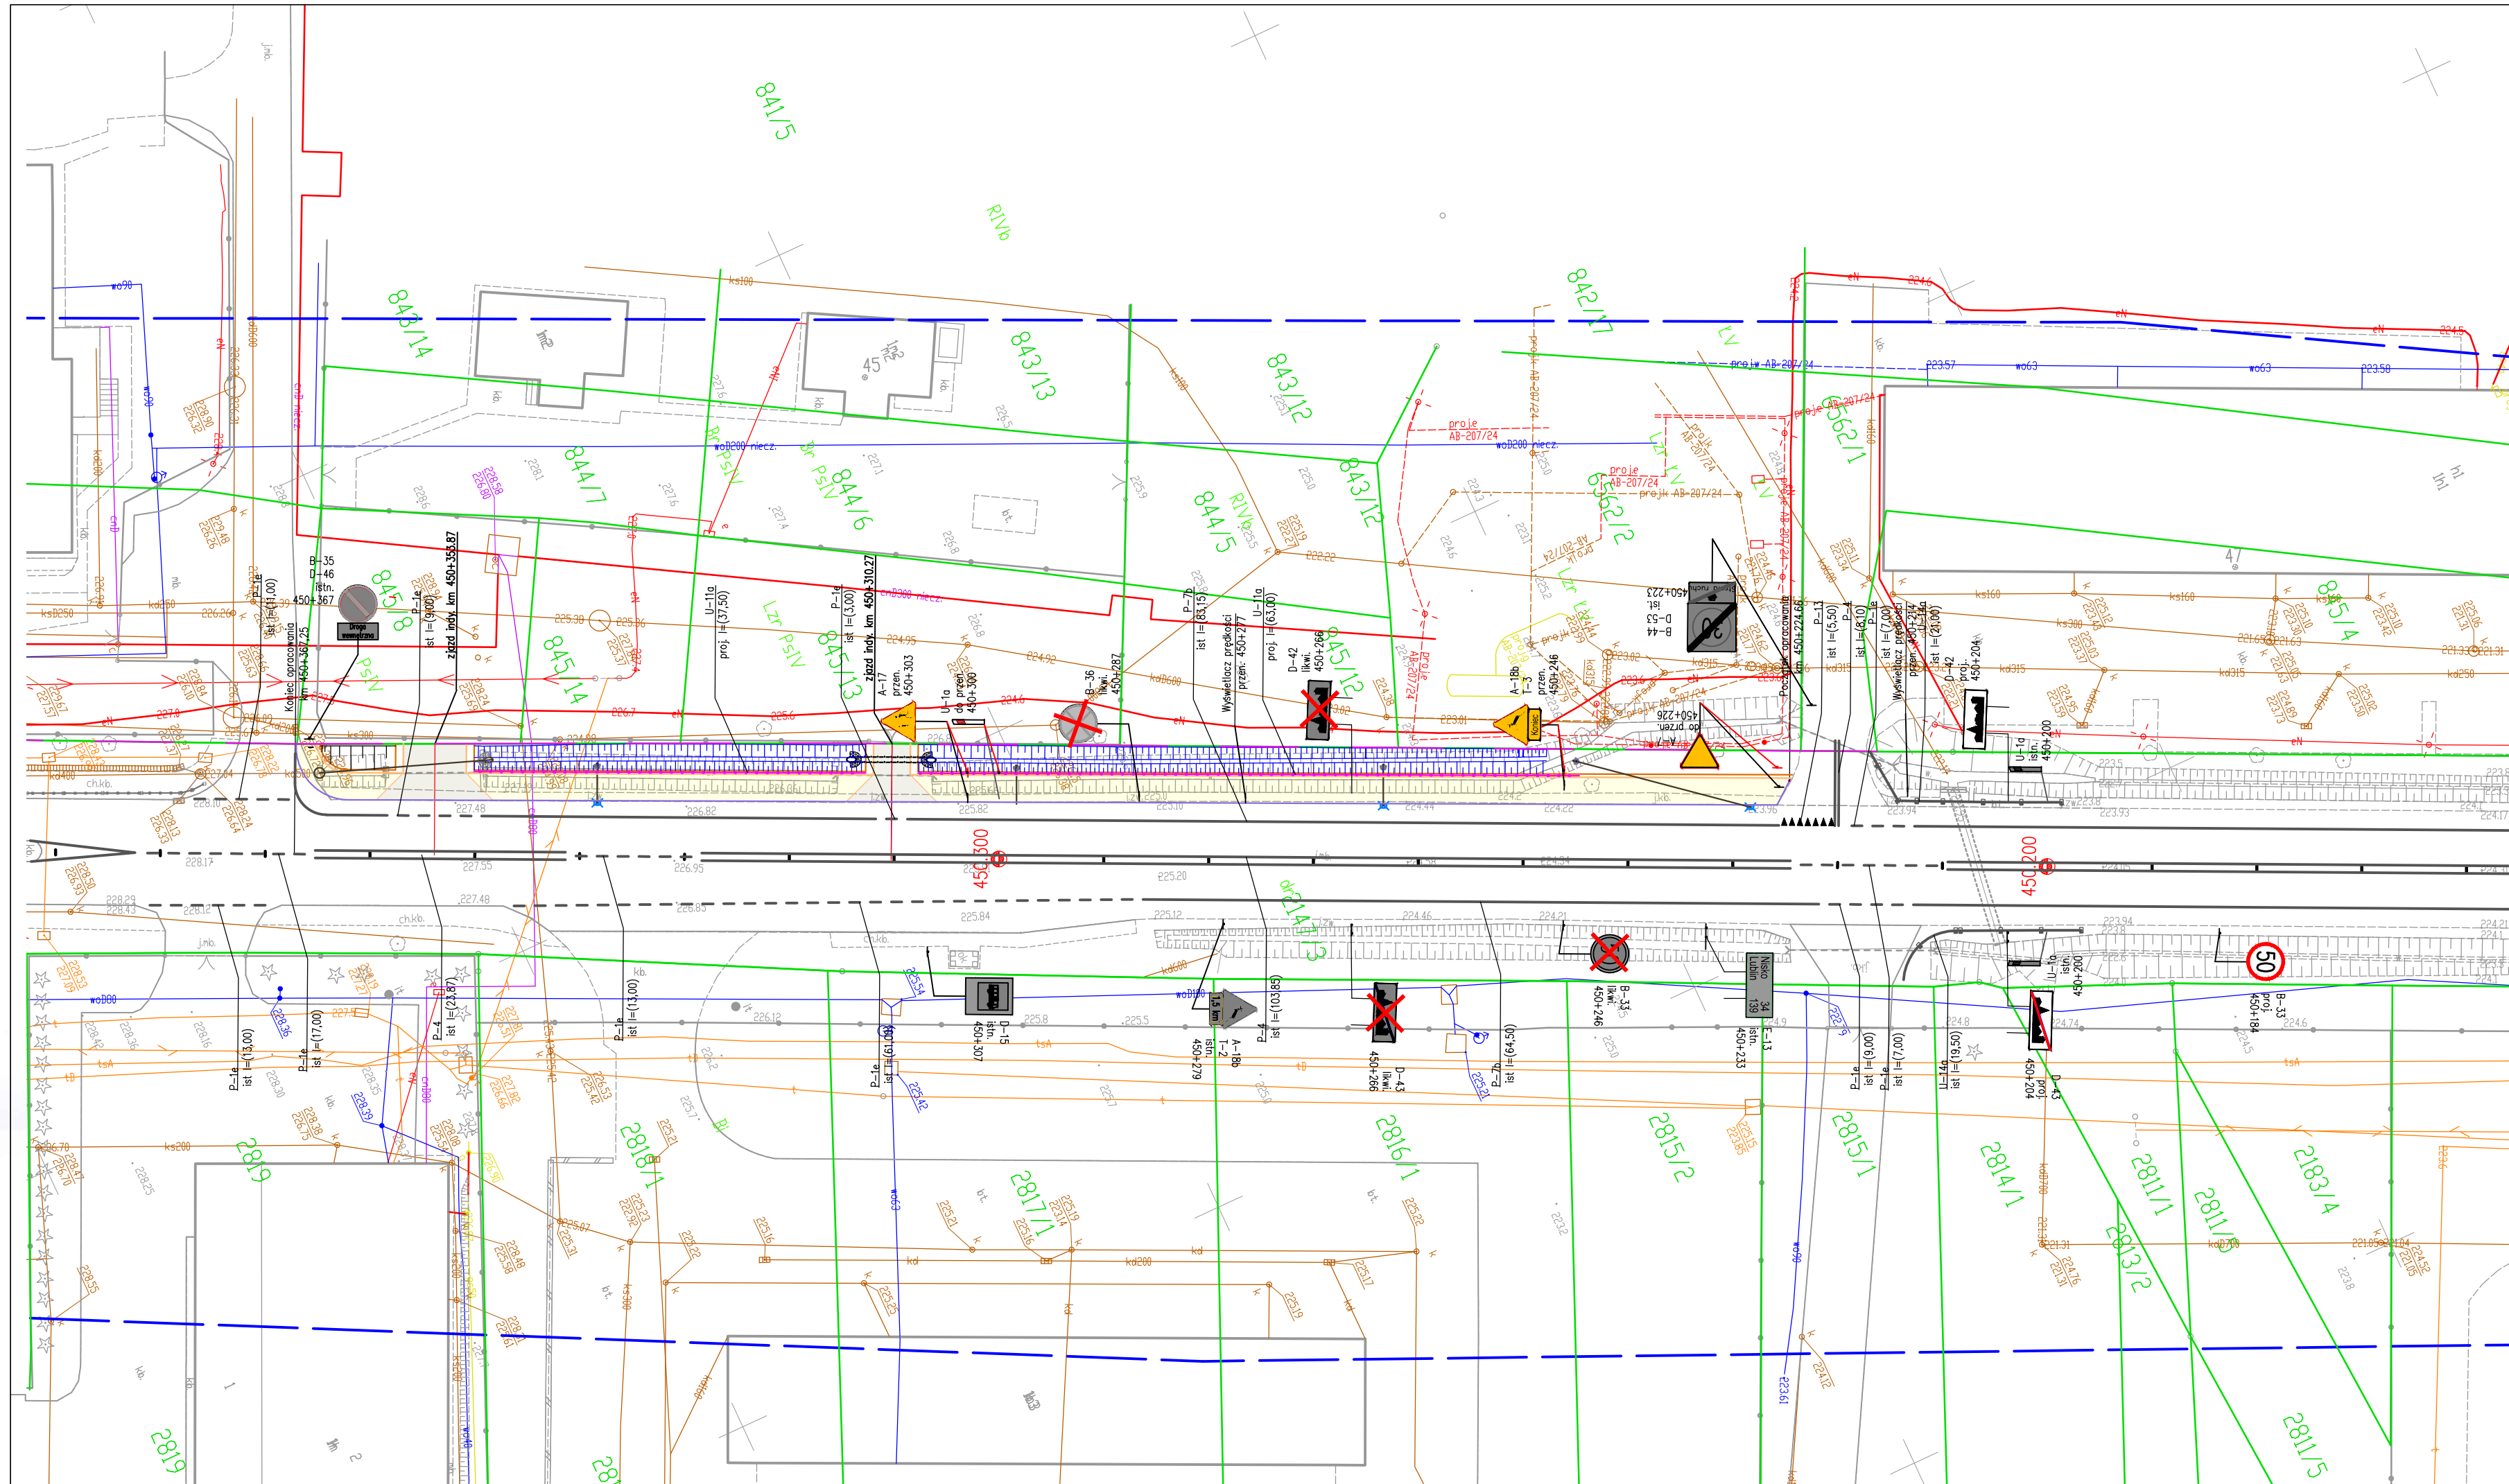

LEGENDA

- A-7 proj. Projektowane oznakowanie pionowe
- A-7 istn. Istniejące oznakowanie pionowe
- A-7 do przen./przen. Istniejące oznakowanie pionowe do przeniesienia/przeniesione
- A-7 likw. Istniejące oznakowanie pionowe do likwidacji
- istniejąca bariera U-11a
- Projektowana bariera U-11a
- Istniejące oznakowanie poziome

Plan sytuacyjny skala 1:500

Legenda:

Branża drogowa:

- granica pasa drogowego
- krawężnik betonowy
- obrzeże
- pobocze gruntowe
- nawierzchnia z kostki betonowej na chodniku
- nawierzchnia z kostki betonowej na jezdni
- rowy / skarpki umocnione
- wylot do rowu
- przykanalik
- studzienka ściekowa
- oś drogi wojewódzkiej 878

JEDNOSTKA PROJEKTOWA:

BIURO PROJEKTOWE ul. Poniatowskiego 34, 37-500 Jarosław
tel. 725-195-442, www.centroprojekt.pl
NIP: 7922080301 REGON: 368187683

NAMIA OPRACOWANIA:

Przebudowa drogi wojewódzkiej Nr 878 Lasy Janowskie-Nisko-Sokołów
Małopolski-Stobienia-Rzeszów-Dylągówka polegająca na budowie drogi dla pieszych
w km 450+224,66-450+367,25 strona prawa w miejscowości Sokół Małopolski (do
Stokrotki)

ADRES INWESTYCJI:

powiat: rzeszowski
jedn. ewid.: Sokół Małopolski - miasto
obręb.: Sokół Małopolski, 0001
dz. nr ew. gr.: 2147/3

INWESTOR:

Gmina Sokół Małopolski
ul. Rynek 1,
36-050 Sokół Małopolski

FUNKCJA/BRANŻA:

Opracował:

mgr inż. Mateusz RYMARZ
PDK.0006/PWOD.23

Imię i Nazwisko / Nr Uprawnień

Podpis

mgr inż. Mateusz RYMARZ
PDK.0006/PWOD.23

NAMIA RYSUNKU:

PLAN SYTUACYJNY

FAZA:

SOR

DATA:

01.2025r.

SKALA:

1:500

NR RYS.:

2