SZKIC ROZMIESZCZENIA SEKCJI

42.313.124.2	42.313.133.1	
42.313.124.4	2.4 42.313.133.3	42.313.133.4	42.313.134.3
42.313.172.2	42.313.181.1	42.313.181.2	42.313.182.1
42.313.172.4	42.313.181.3	42.313.181.4
	42.313.183.1	42.313.183.2

Mapa Nr 2.3

ZAKRES OPRACOWANIA

MAPA DO CELÓW PROJEKTOWYCH

SKALA 1 : 500

wykonana w 2009 r. przez

USŁUGI GEODEZYJNO - KARTOGRAFICZNE

Krzysztof Nowak
64-400 Międzychód
ul. Zielona 21

KERG 64-158/2000
woj. wielkopolskie
pow. międzychodzki
Gm. Międzychód
Obręb Miasto Międzychód
GEOD.O MAPY ZASADNICZEJ:
42.313.181.1; 42.313.181.2; 42.313.133.3;
POZIOM ODNIESIENIA KRONSTADT
UKŁAD WSPÓŁRZĘDNICH 1965"
Stan ewidencji na dzień 30.08.2009 r.
Zasięg opracowania

Kierownik roboty Krzysztof Nowak nr upr. 16514

ZARZĄDZENIE POWIATOWE W MIĘDZYCHODZIE
Powiatowy Ośrodek Dokumentacji Geodezyjnej i Kartograficznej
w sposób wyczerpujący bez — — —
zgodnie z stanem prawnym i faktycznym na dzień 24 - 11 - 2009
z dokumentacją geodezyjną i kartograficzną
Niniejsza mapa może służyć do celów prac projektowych
Wydanie mapy bez wymagania zgody na jej publikację
Zabezpieczyć przed wilgocią
Kopia nr 1/2009 z dnia 30 PAŹ. 2009
Z-ca Kierownika
mgr Wojciech Pawlak
Geodeta Powiatowy

GEODETA UPRAWNIONY
Nowak 16 PAŹ. 2009

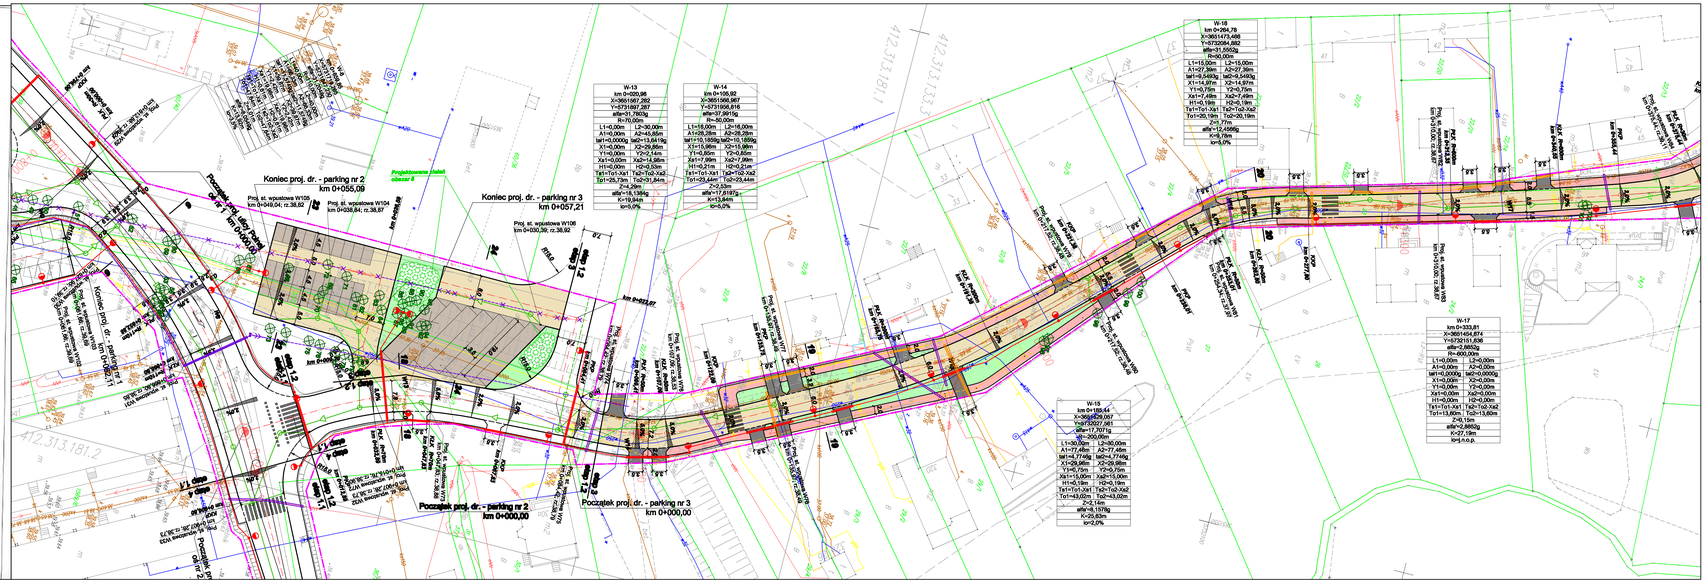
Koniec proj. dr. - parking nr 2
km 0+055,09
Koniec proj. dr. - parking nr 3
km 0+057,21
Początek proj. dr. - parking nr 2
km 0+000,00
Początek proj. dr. - parking nr 3
km 0+000,00
W-13
i0=5,0%
W-14
km 0+106,92
X=3651966,987
Y=5731906,816
alfa=37,9915g
R=50,00m
L1=18,00m L2=16,00m
A1=26,28m A2=28,28m
tal1=10,1659g tal2=10,1659g
X1=13,98m X2=15,98m
Y1=7,86m Y2=8,86m
H1=0,00m H2=0,00m
Tx1=Tx1-Xx1 Tx2=Tx2-Xx2
Ty1=23,44m Ty2=23,44m
Z=2,03m
alfa=17,6187g
K=13,64m
i0=5,0%
W-16
km 0+264,78
X=3651473,466
Y=5732084,862
alfa=31,5552g
R=60,00m
L1=15,00m L2=15,00m
A1=27,38m A2=27,38m
tal1=14,4859g tal2=14,4859g
X1=8,79m X2=8,79m
Y1=6,75m Y2=6,75m
Xa1=7,48m Xa2=7,48m
H1=0,18m H2=0,18m
Tx1=Tx1-Xx1 Tx2=Tx2-Xx2
Ty1=20,19m Ty2=20,19m
Z=0,77m
alfa=12,0866g
K=9,19m
i0=5,0%
W-17
km 0+333,81
X=3651454,874
Y=5732111,836
alfa=2,8852g
R=-600,00m
L1=0,00m L2=0,00m
A1=0,00m A2=0,00m
tal1=0,0000g tal2=0,0000g
X1=0,00m X2=0,00m
Y1=0,00m Y2=0,00m
Xa1=0,00m Xa2=0,00m
H1=0,00m H2=0,00m
Tx1=Tx1-Xx1 Tx2=Tx2-Xx2
Ty1=13,80m Ty2=13,80m
Z=0,15m
alfa=2,8852g
K=21,19m
i0=Ł.o.p.
W-15
alfa=17,7071g
R=-200,00m
L1=30,00m L2=30,00m
A1=77,48m A2=77,48m
tal1=4,7746g tal2=4,7746g
X1=29,98m X2=29,98m
Y1=0,75m Y2=0,75m
Xa1=15,00m Xa2=15,00m
H1=0,18m H2=0,18m
Tx1=Tx1-Xx1 Tx2=Tx2-Xx2
Ty1=43,02m Ty2=43,02m
Z=0,77m
alfa=8,1597g
K=25,86m
i0=2,0%
Proj. st. wpustowa W105
km 0+049,04; rz.38,80
Proj. st. wpustowa W104
km 0+038,84; rz.38,87
Proj. st. wpustowa W106
km 0+050,56; rz.38,92
