
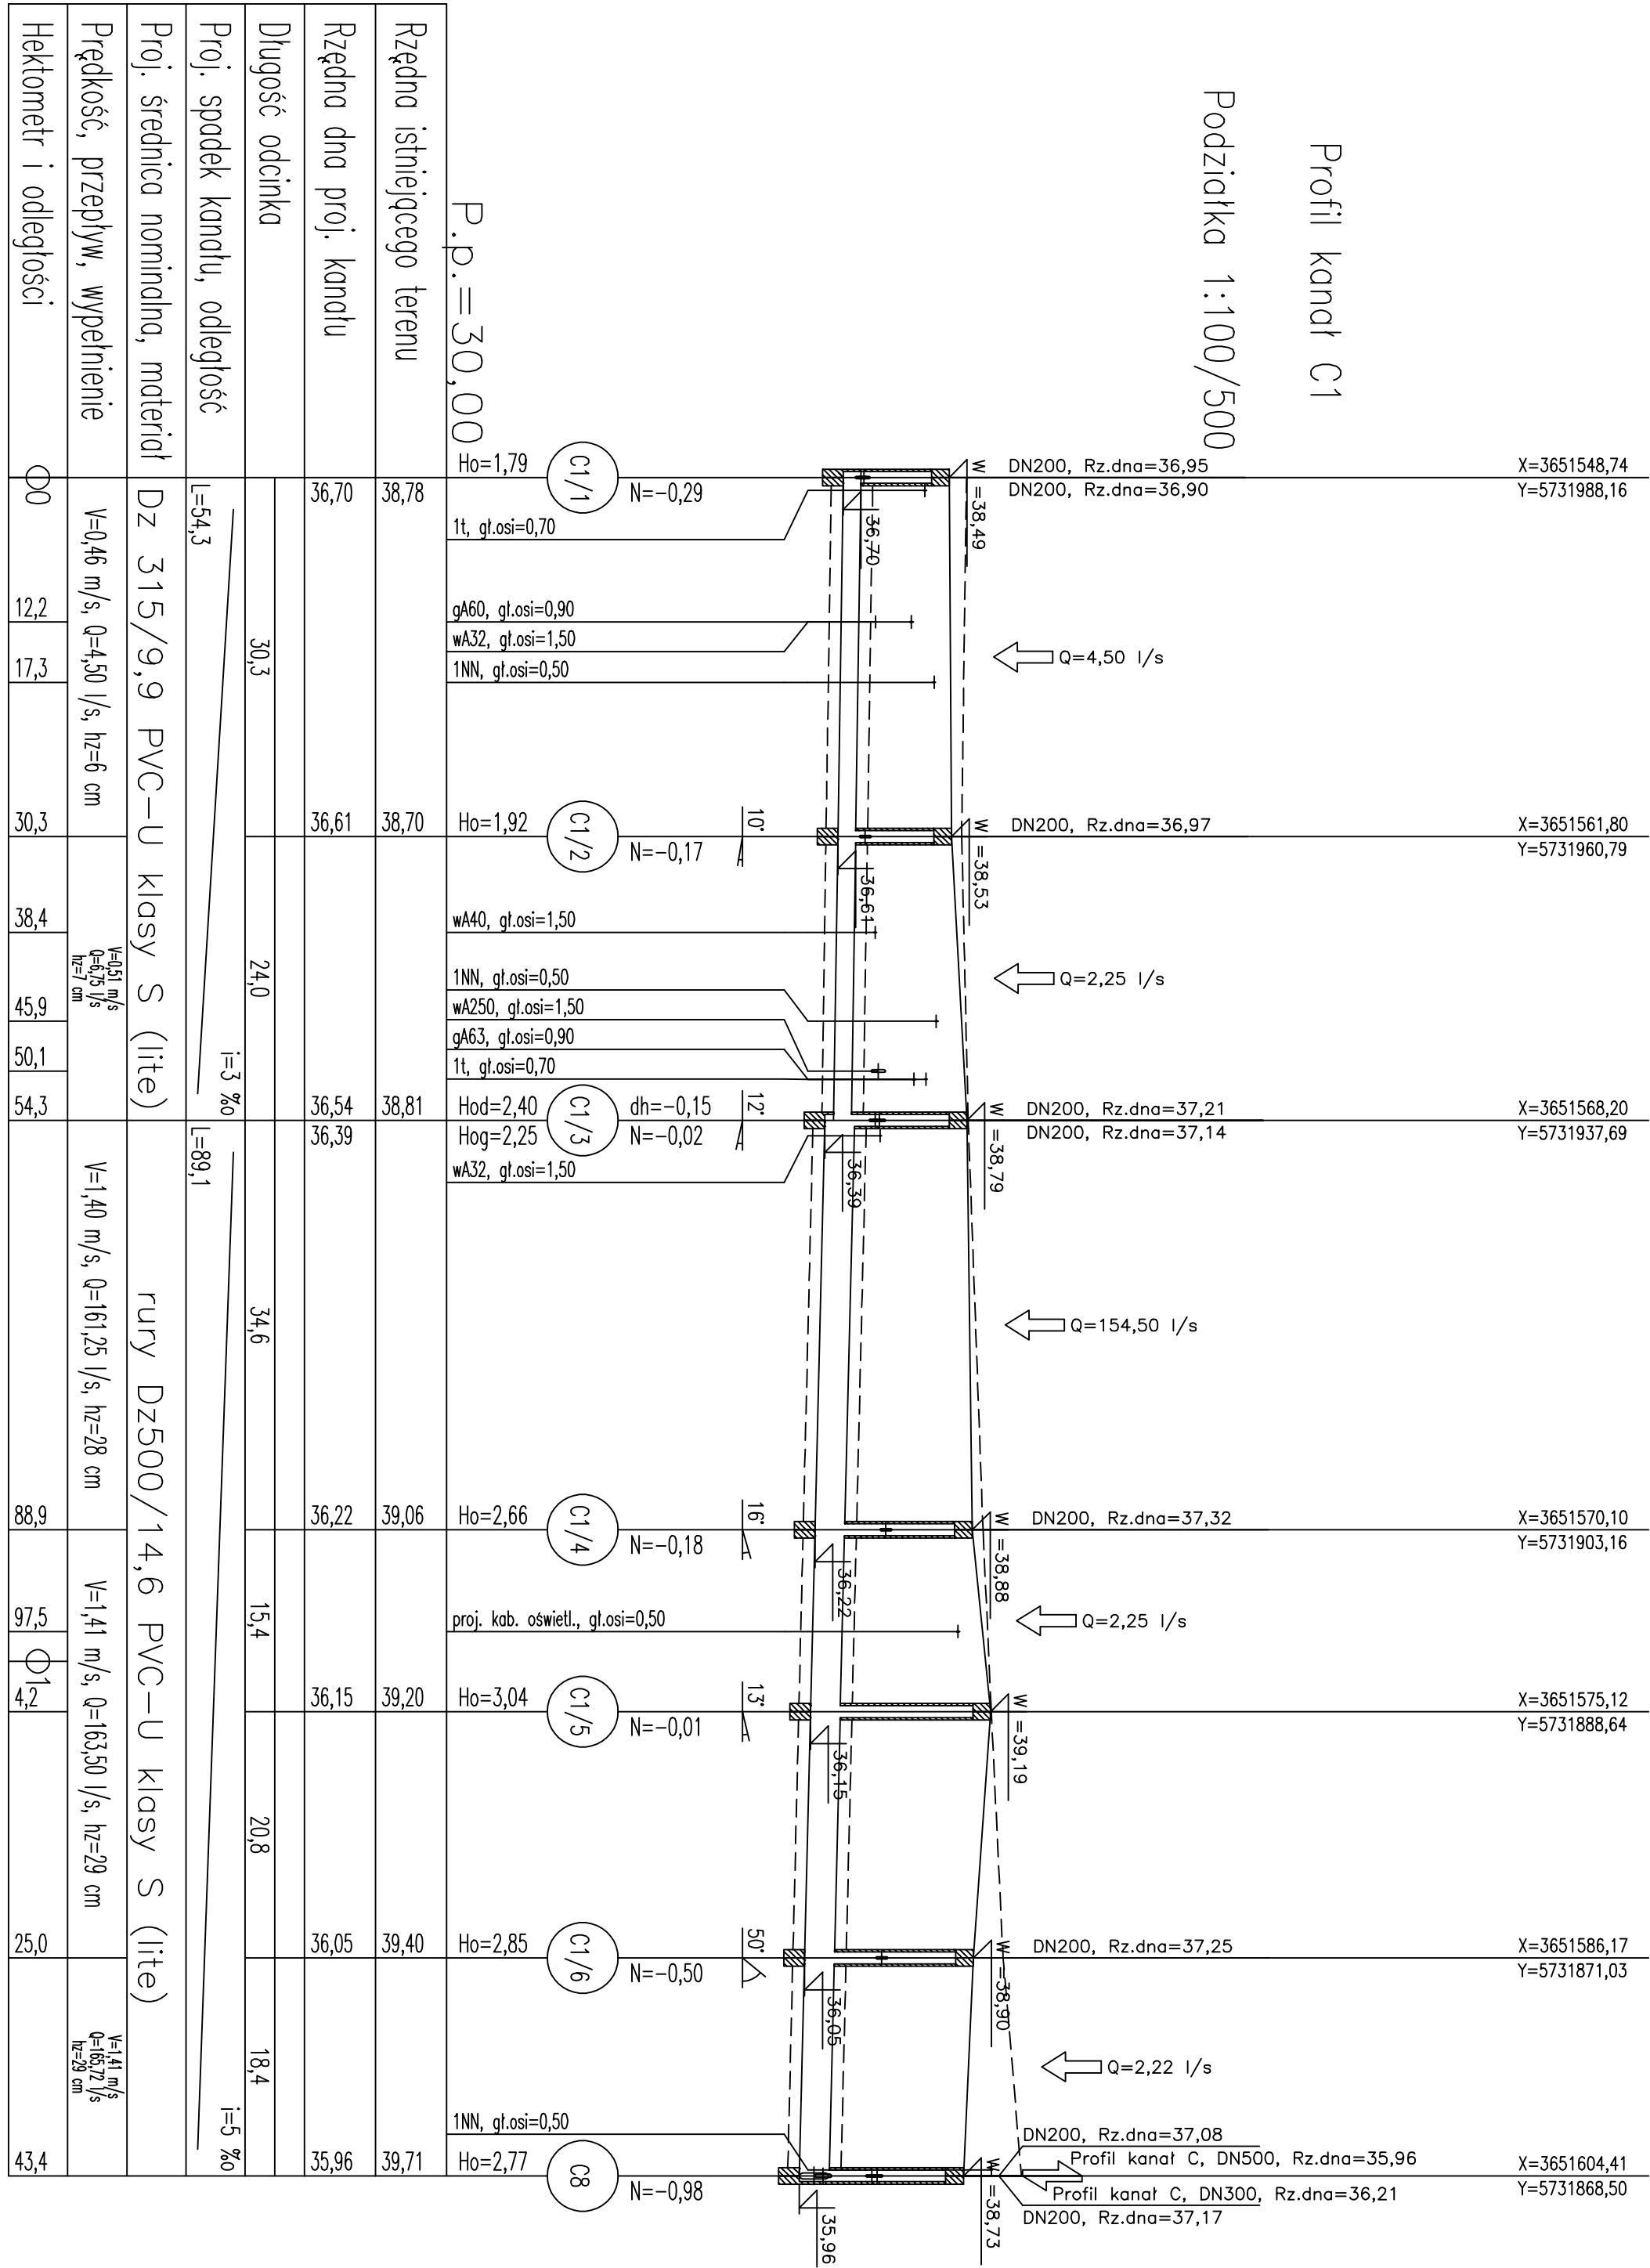


Profil kanał C1

Podziałka 1:100/500

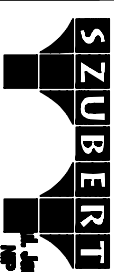

**SZUBERT**
Pracownia Inżynierska
Łódź
ul. Łódzka 134/8 00-901 Poznań
tel. 603 894 229 e-mail: jaszubert@o2.pl

INWESTOR
Urząd Miasta i Gminy
Międzybóże

TEMAT: Budowa drogi gminnej w Międzybóźnie łączącej drogi wojewódzkie nr 160 i nr 182 pełniące funkcję obwodnicy, wraz z infrastrukturą towarzyszącą - II etap

RYSUNEK: Profil podłużny - kanał C1

NR 3.4

STANOWISKO	IMIE I NAZWISKO	NR LPRAWNIENIA / SPECJALNOŚĆ	DATA	PODPIS
PROJEKTANT	Int. Agnieszka Rak	SILVOT/INŻYNIERIA	01/2010	
SPRAWDZAJĄCY	mgr Int. Agnieszka Pach	7191-1182/ST/PROJEKT	01/2010	
BRANŻA	STADUM	ROZ. OPRACOWANIA	2010	SKALA 1:100/500
tematyczny				