


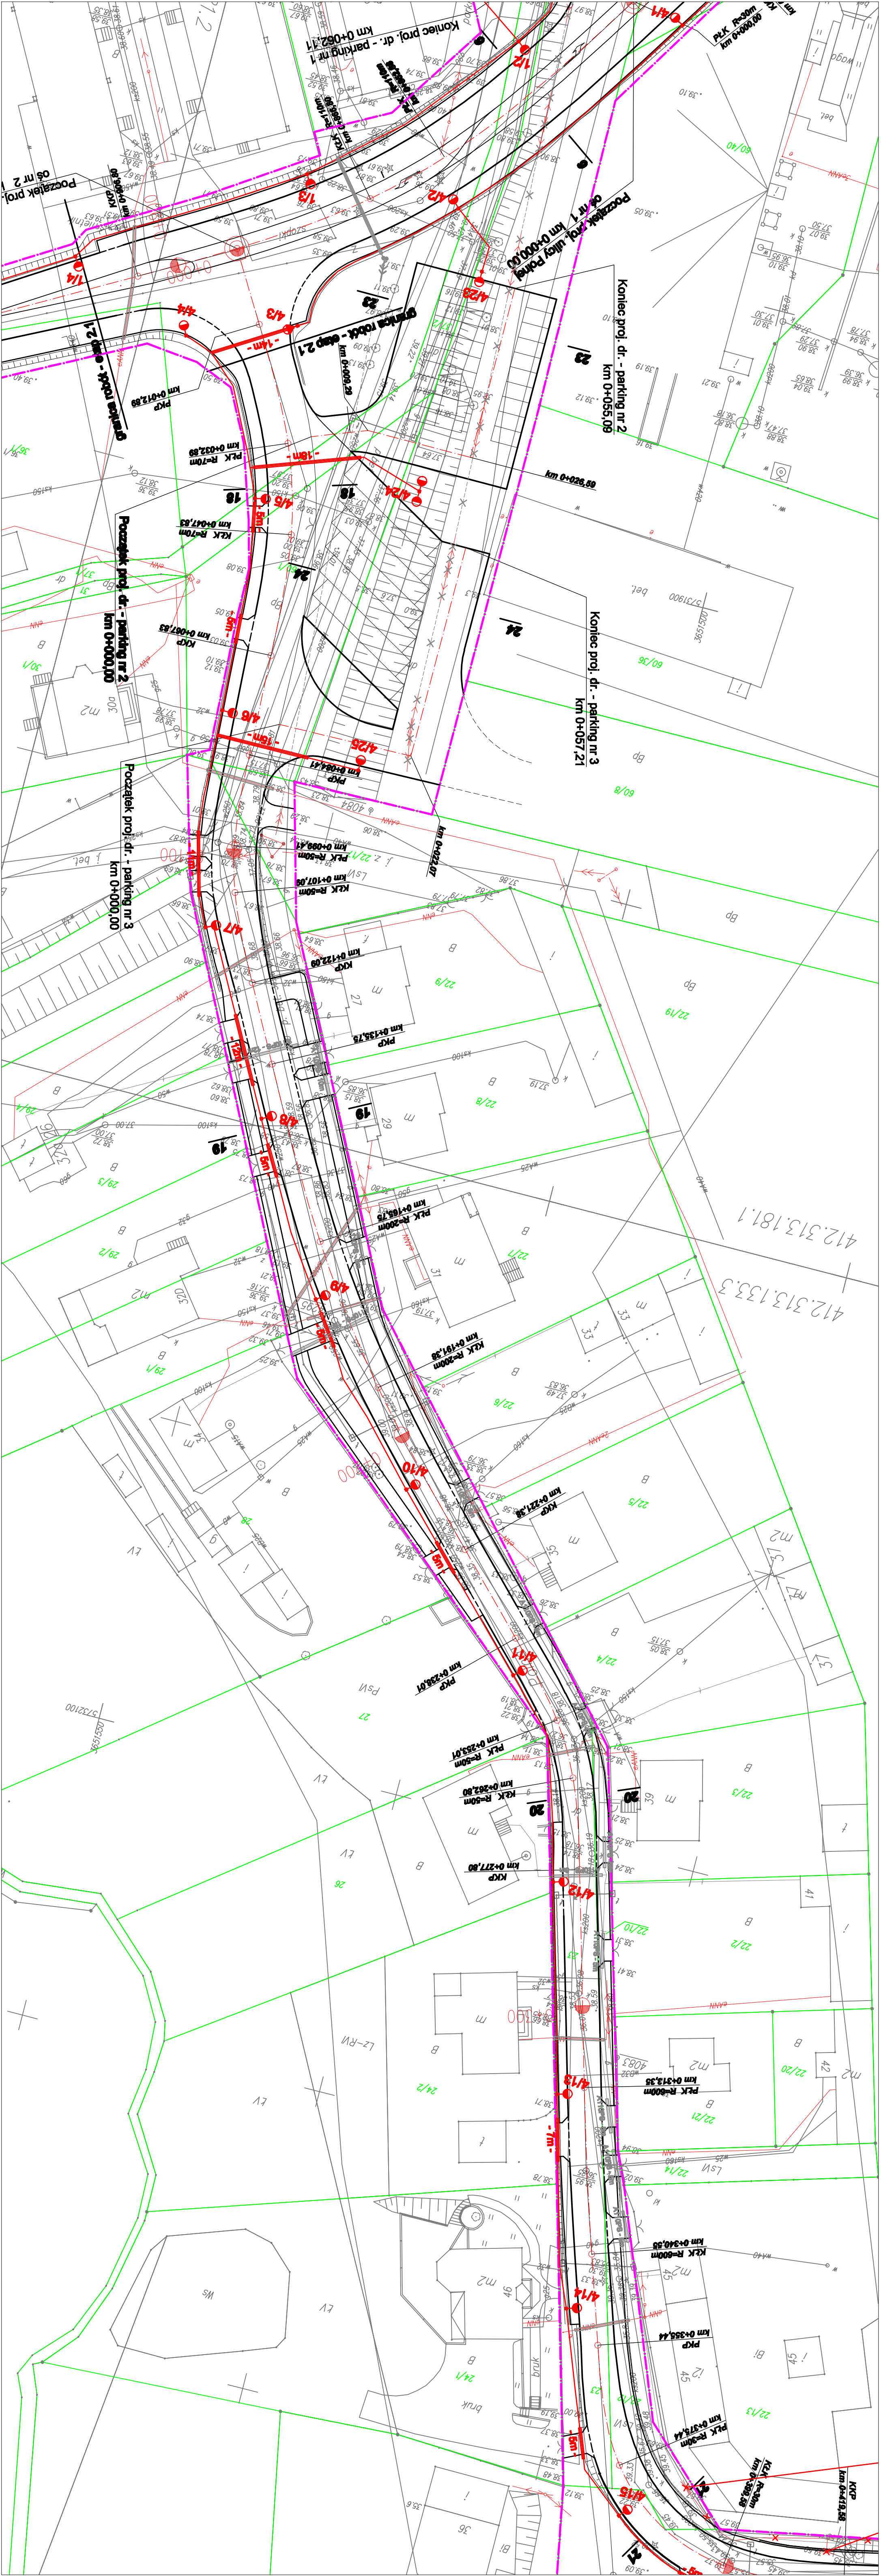

Legenda

istn. sieć elektroenergetyczna

projektowany kabel oświetleniowy

projektowany słup oświetleniowy

projektowana linia oddzielenia

- projektowane linie rozgraniczające
- istniejące granice działek
- istniejące numery działek
- 12/4/1
- projektowany transejtki betonowy 15,330m
- projektowany transejtki betonowy 15,330m
- projektowany transejtki betonowy 15,330m
- projektowane otwarte betonowe ścieżki (pochodnie) / transejtki 12,25 (zjazd)

SZUBERT

Pracownia Inżynieryjna

Łukasz Szubert

Urząd Miasta i Gminy

Województwo Łódzkie

Miasto Łódź

TEMAT: Budowa drogi gminnej w Międzychodzie łączącej drogi wojewódzkie nr 180 i nr 182 pełniące funkcję obwodnicy, wraz z infrastrukturą towarzyszącą - II etap

RYSUNEK: Plan sytuacyjny

STANOWISKO: I/II i M/II

PROJEKTANT: Inż. Jan Waliszewski

OPRACOWANIE: Inż. Piotr Piśkorek

SPRAWDZAJĄCY: mgr inż. Rafał Nowicki

BRANŻA: STAJAN P/II

INWESTOR: Urząd Miasta i Gminy Międzychoda

NR 2.6

SKALA 1:500