



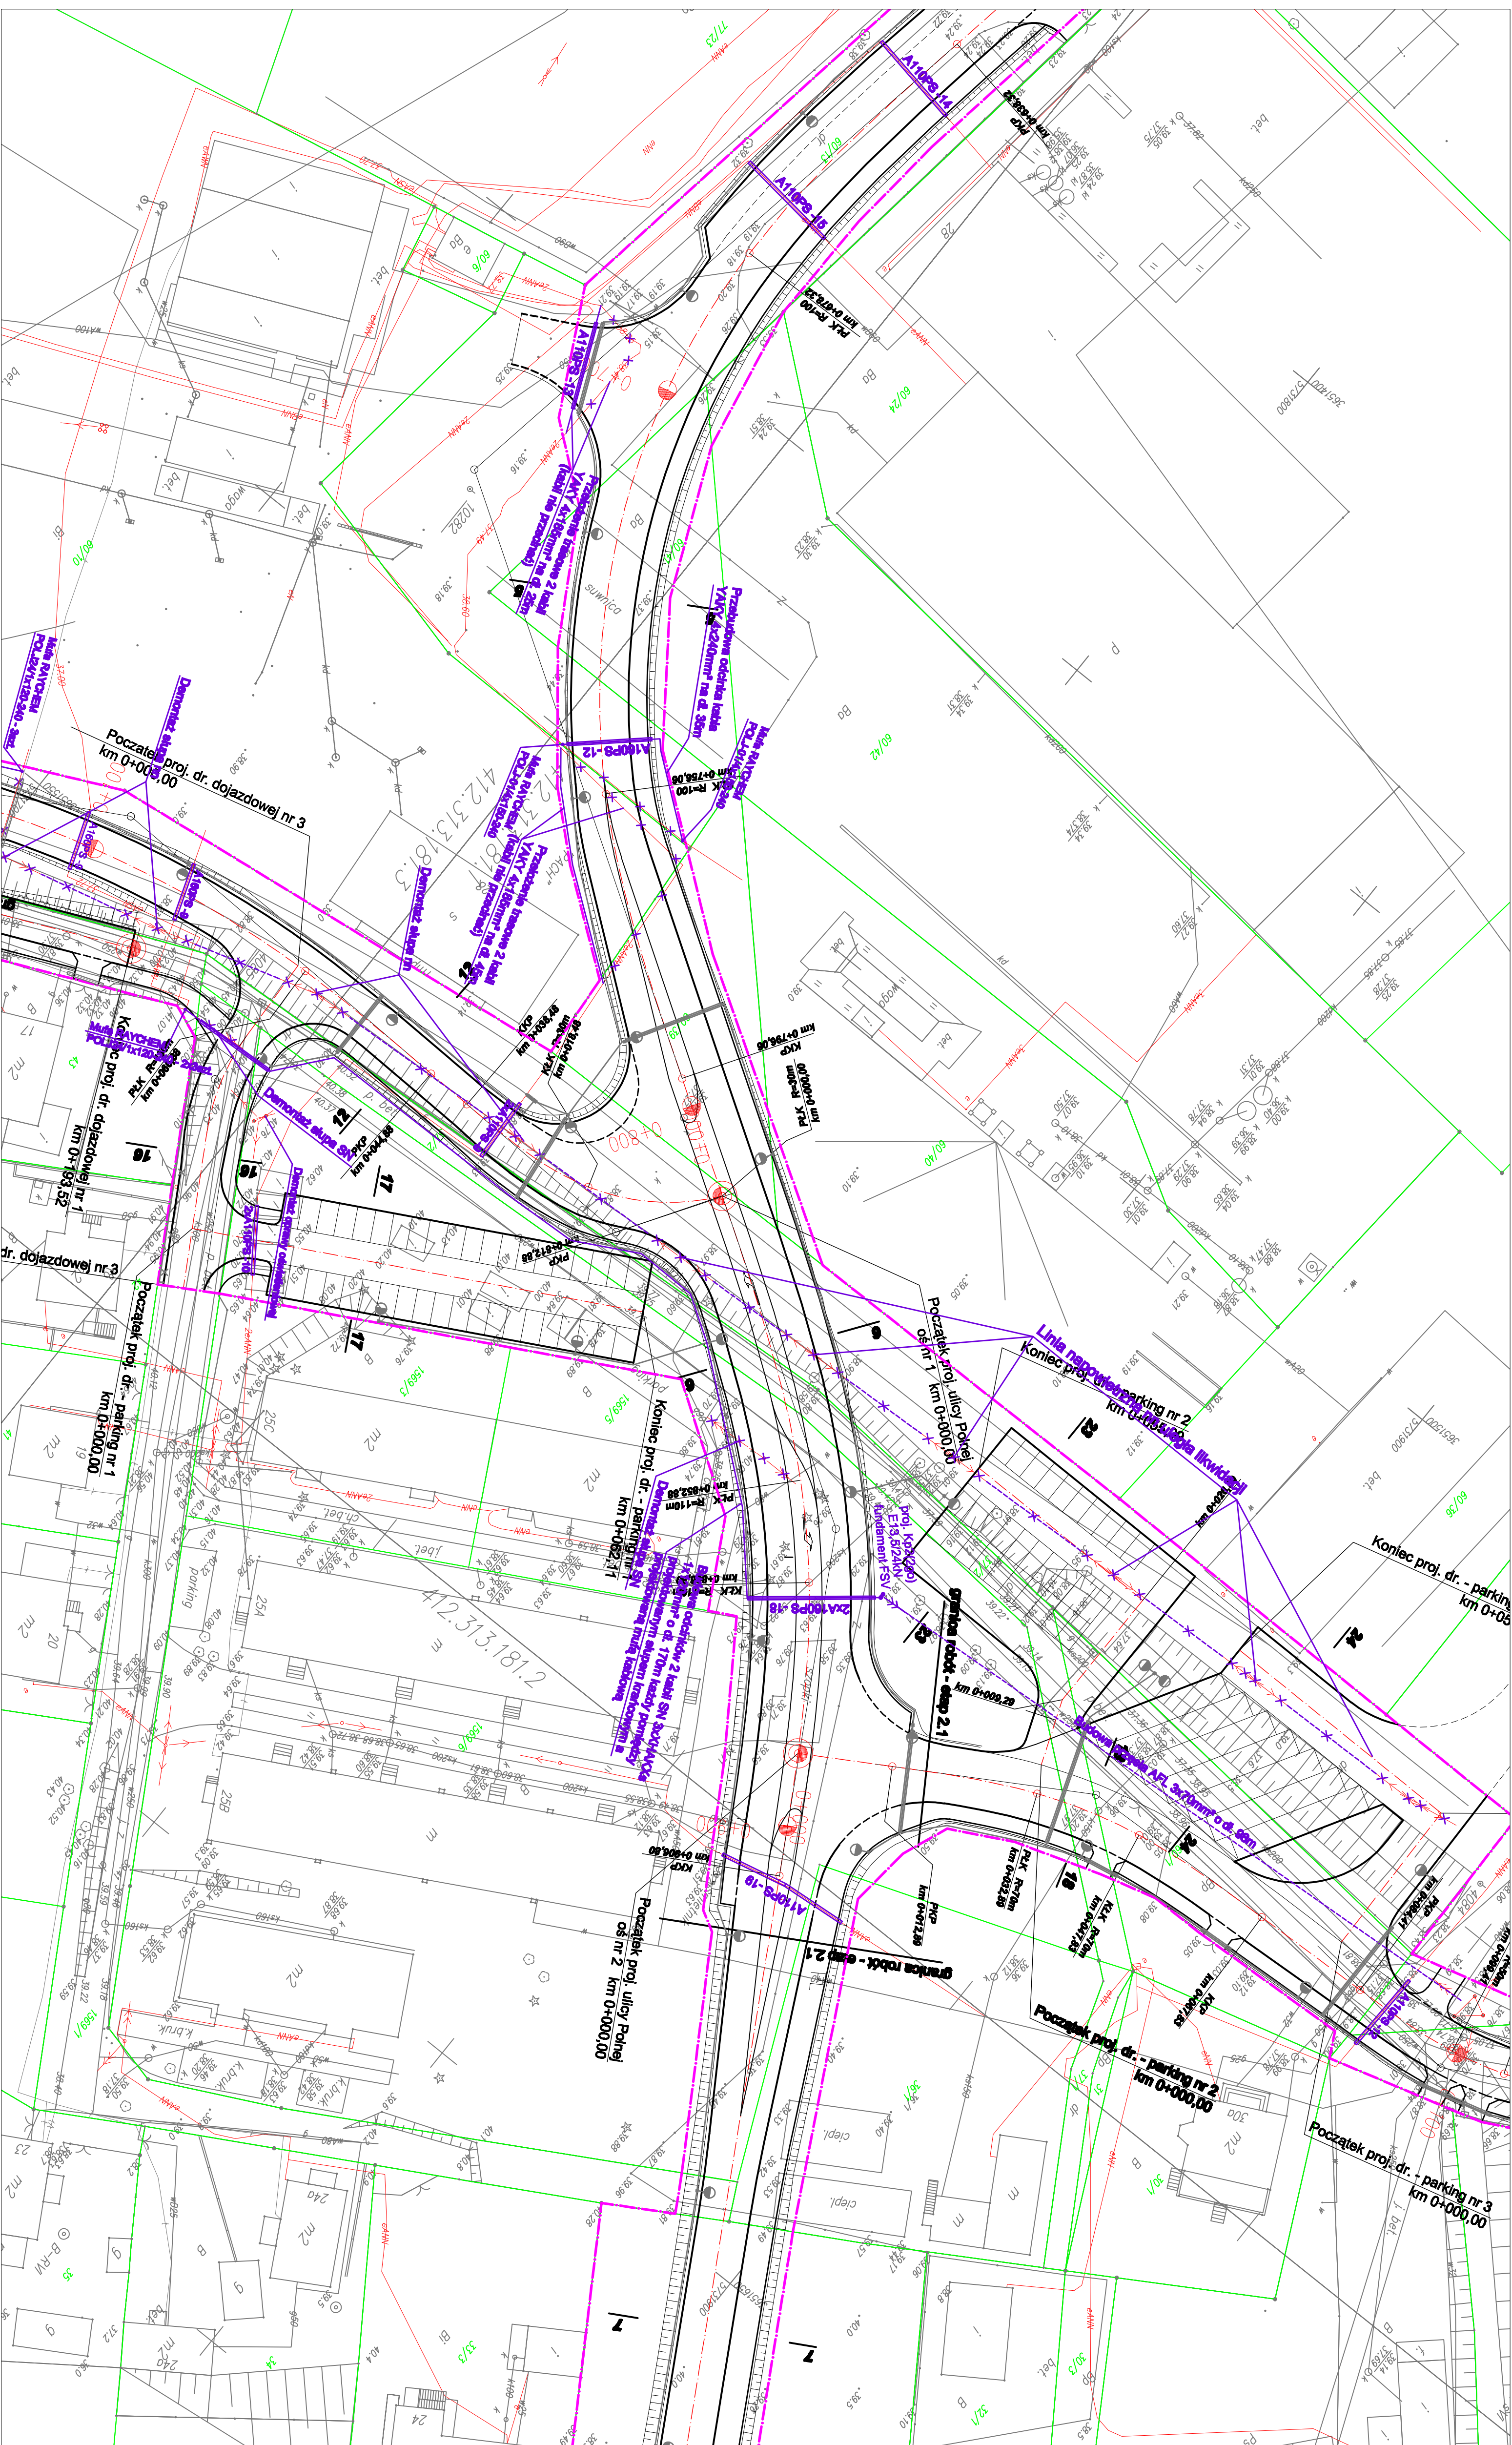

Legenda

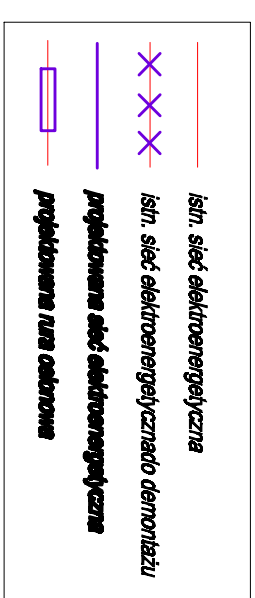

- [illegible]

[illegible]

		Pracownia Inżynierska SZUBERT		INWESTOR	
		Lubuszka Spółka		Urząd Miasta i Gminy Międzybóże	
TEMAT:		Budowa drogi gminnej w Międzybóżu od łączącej drogi Powodowa do nr 1601 i nr 182 (pniegięto) (funkcję obwodową, wraz z infrastrukturą towarzyszącą, II etap			
RYTUŚLER:		Plan sytuacyjny		NR 2.3	
STAWOWISKO	mgr. / NAZWISKO	NR UPRAWNIENI / SPECJALNOŚĆ	DATA	PODPIS	
PROJEKTANT	inż. Jan Waliszewski	163336w	01/2010		
OWALCOWANIE	inż. Piotr Piskorski				
OWALCOWANIE	mgr. inż. Renata Nowicki	715-023789w-m	01/2010		
OWALCOWANIE	mgr. inż. Renata Nowicki	NR 16009		SKŁA 1:300	