


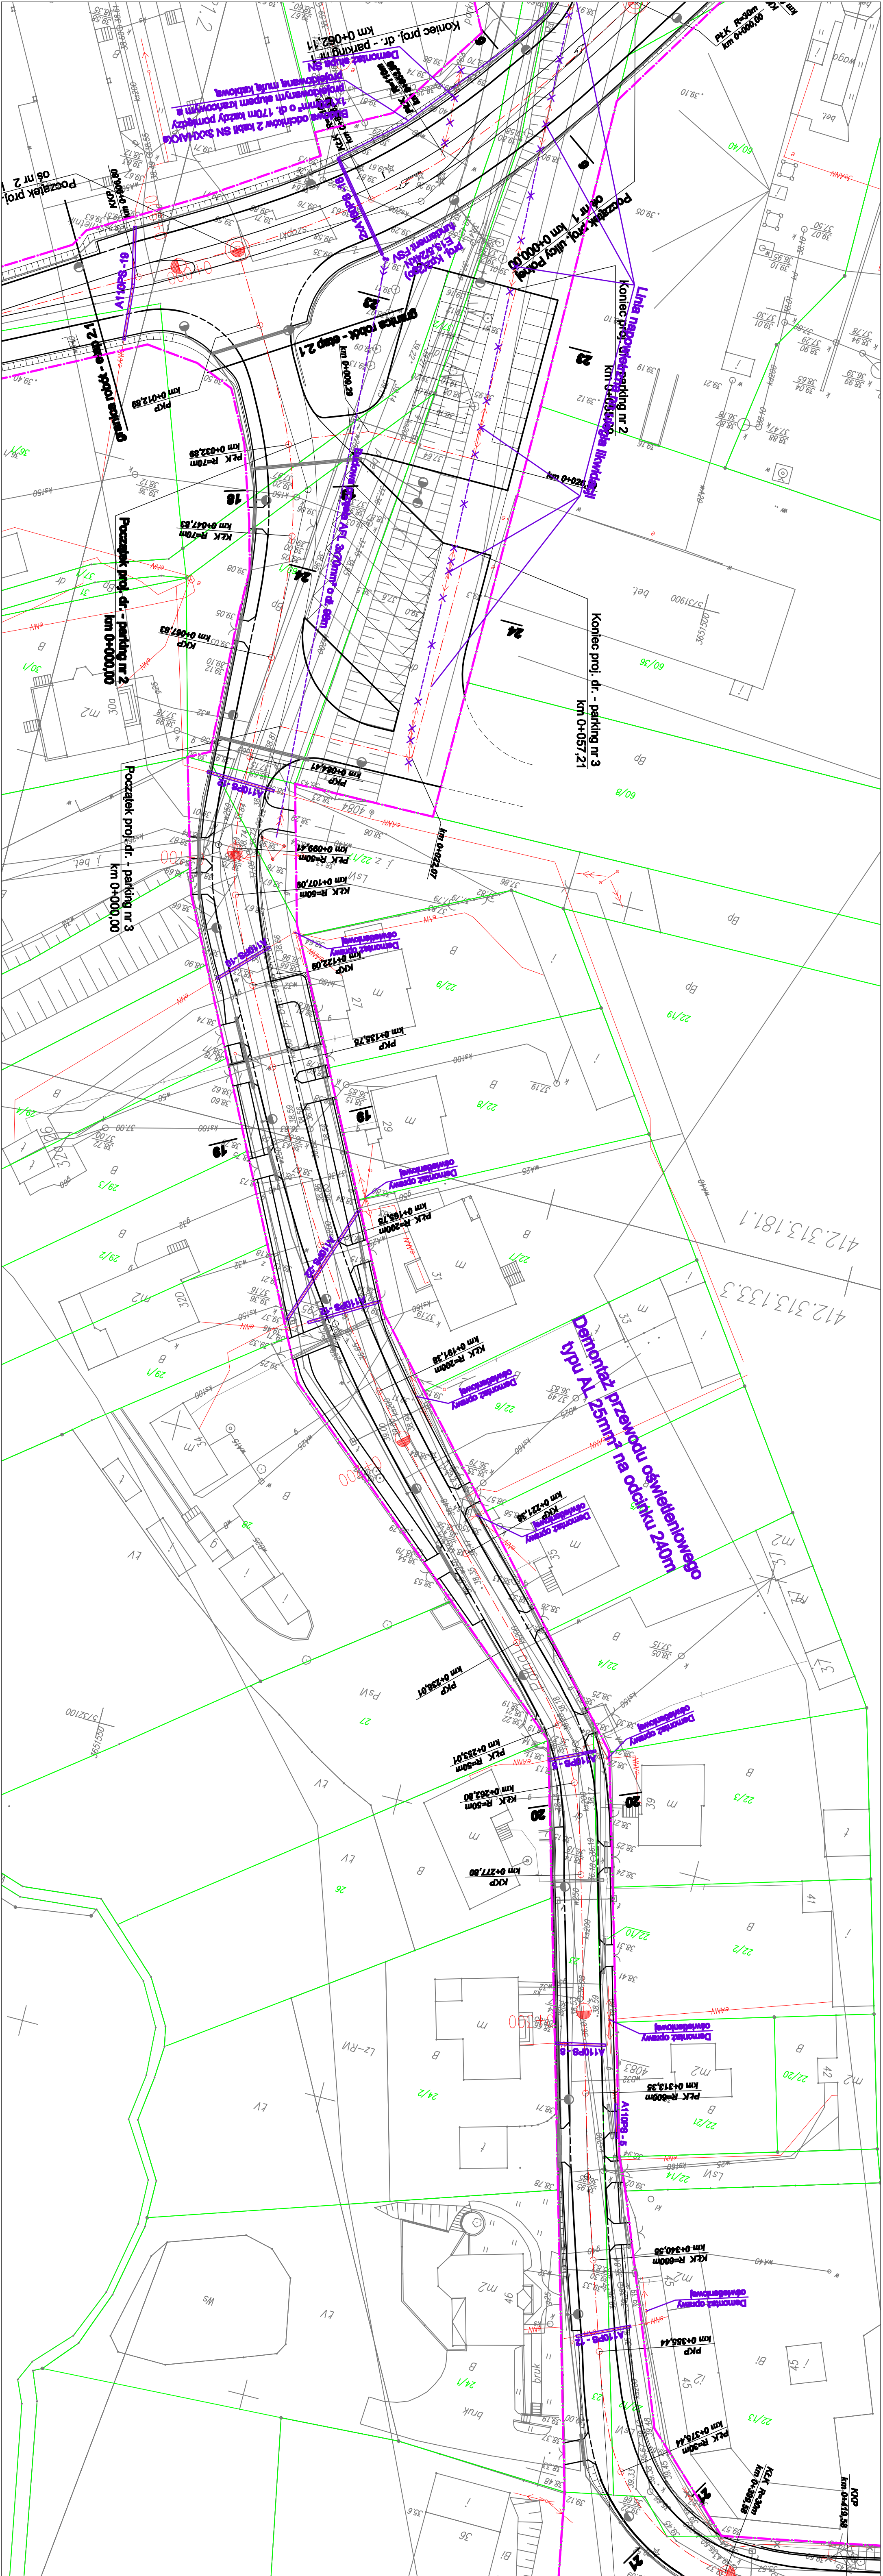

Legenda

—	lin. sieć elektroenergetyczna
—x—x—x—	lin. sieć elektroenergetyzacji demontażu
—	projektowana sieć elektroenergetyczna
—	projektowana nowa osłona

- projektowana linia rozgraniczająca
- linie granic działek
- linie granic numeru działek
- projektowany linie granic 1:500m
- projektowany linie granic 1:500m
- projektowana osłona betonowa (stosowana) / linie granic 1:200m (planu)

SZUBERT
Pracownia Inżynierska
Lukasz Szubert
ul. Jemiołowa 134/6, 60-161 Poznań
tel. 71 781 72 34, 78 02 01 32 28
e-mail: szubert@szubert.pl

INWESTOR
Urząd Miasta i Gminy
Międzybóże

TEMAT: Budowa drogi gminnej w Międzybóżu (drogi wojewódzkie nr 180 i nr 182 pełniące funkcję obwodnicy, wraz z infrastrukturą towarzyszącą - II etap)			
RYSUNEK: Plan sytuacyjny			
STANOWISKO		NR 2.6	
PROJEKTANT	INŻ. JAN WALISZEWSKI	NR UPRZĄDNIEN	DATA
OPRACOWANIE	INŻ. PIOTR PIŚKORCZAK	18.03.2010	01/2010
SPRAWDZAJĄCY	MGR INŻ. RALF NOWICKI	7.03.2010	01/2010
STRUCH	PROJEKTOWANIE	NR 1000	SKALA 1:500
Elektryczna			