



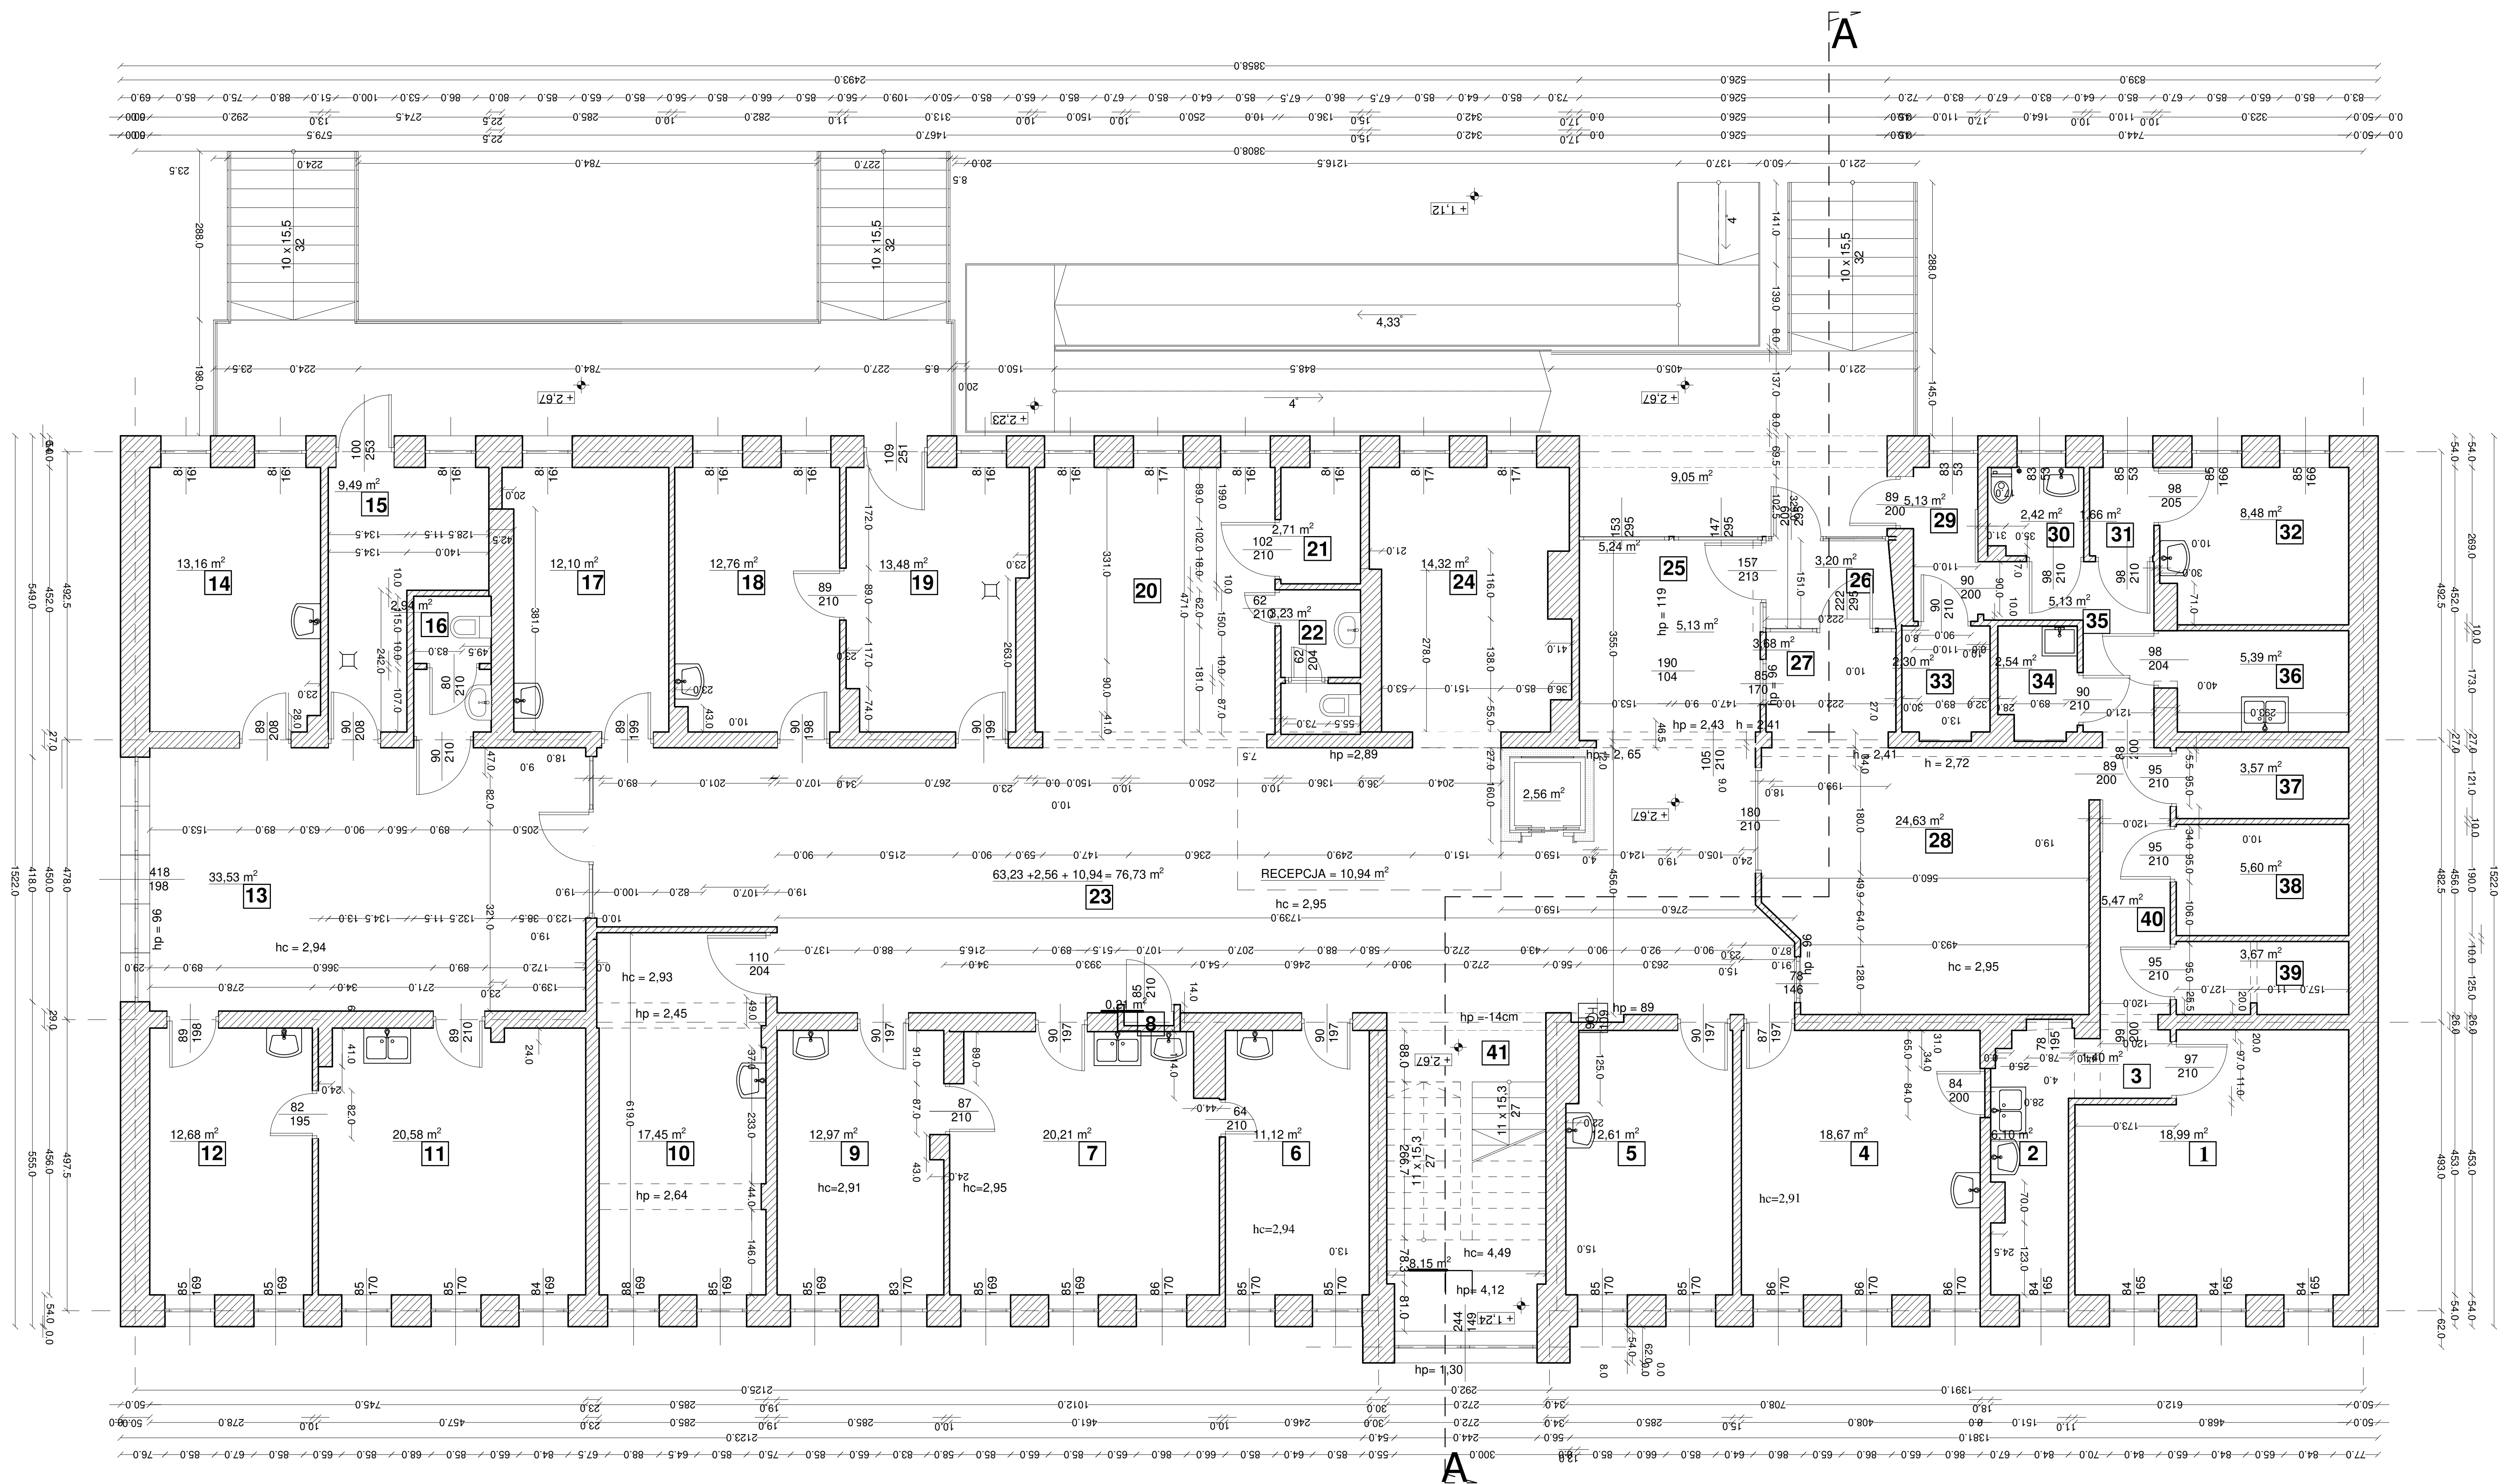

ELEWACJA ZACHODNIA

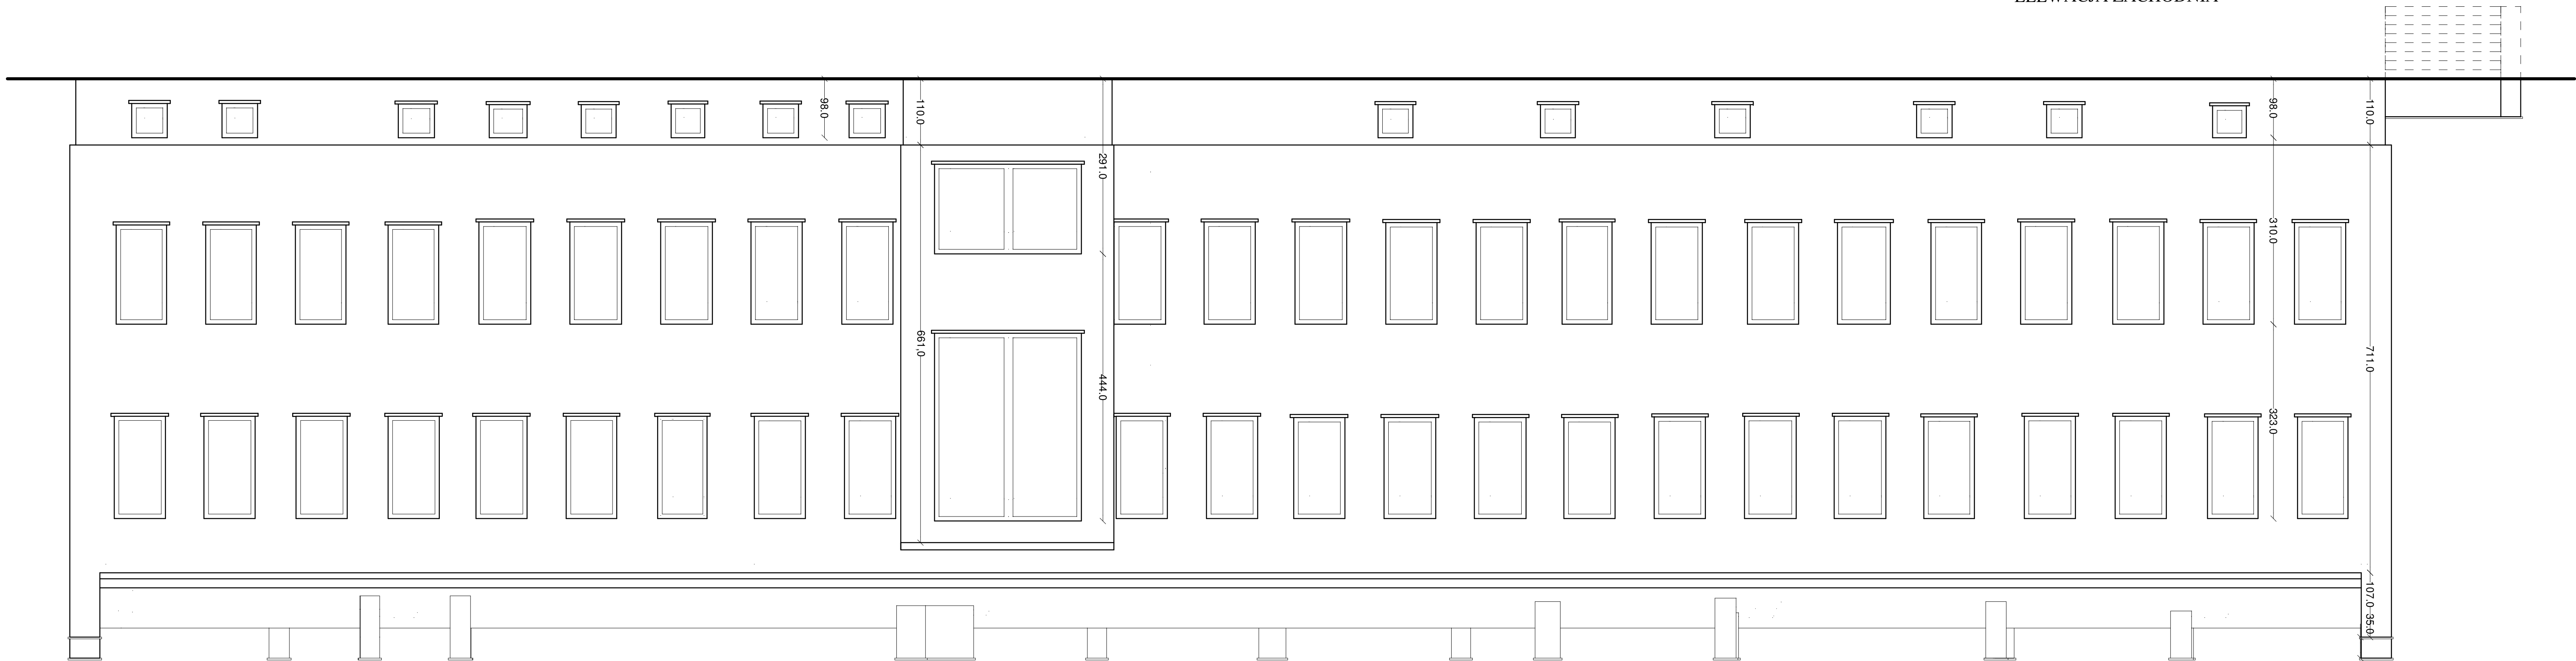

NR	NAZWA POMIESZCZENIA	
01.	KIEROWNIK APTEKI	18,99 m ²
02.	POMIESZCZENIE SOCJALNE	6,10 m ²
03.	KOMUNIKACJA	1,40 m ²
04.	GABINET POŁOŻNEJ RODZINNEJ 1	18,67 m ²
05.	GABINET LEKARSKI 2	12,61 m ²
06.	GABINET LEKARSKI 3	11,12 m ²
07.	GABINET ZABIEGOWY 4	20,21 m ²
08.	WYŁĄCZNIK GŁÓWNY	0,21 m ²
09.	GABINET LEKARSKI - ALERGOLOG 5	12,97 m ²
10.	GABINET LEKARSKI - PEDIATRA 6	17,45 m ²
11.	GABINET SZCZEPIEŃ 7	20,58 m ²
12.	POKÓJ BADAŃ	12,68 m ²
13.	POCZEKALNIA	33,53 m ²
14.	GABINET PIEŁĘGNIARKI RODZINNEJ 9	13,16 m ²
15.	WÓZKOWNIA	9,49 m ²
16.	WC	2,94 m ²
17.	GABINET LEKARSKI 10	12,10 m ²
18.	IZOLATKA 11	12,76 m ²
19.	WÓZKOWNIA	13,48 m ²
20.	HOL	18,61 m ²
21.	WC DLA OSOB NIEPEŁNOSPRAWNYCH	5,83 m ²
22.	WC DLA DZIECI	3,23 m ²
23.	KOMUNIKACJA	83,90 m ²
24.	REJESTRACJA	14,32 m ²
25.	HOL	10,83 m ²
26.	WIATROLAP	3,20 m ²
27.	APTEKA	3,68 m ²
28.	APTEKA	24,63 m ²
29.	KOMUNIKACJA	5,13 m ²
30.	WC	2,42 m ²
31.	PRZEDSIONEK	1,66 m ²
32.	RECEPTORNIA	8,48 m ²
33.	SZATNIA	2,30 m ²
34.	POMIESZCZENIE GOSPODARCZE	2,54 m ²
35.	KOMUNIKACJA	5,13 m ²
36.	ZMYWALNIA	5,39 m ²
37.	SKŁAD LEKÓW	3,57 m ²
38.	SKŁAD LEKÓW	5,60 m ²
39.	SKŁAD LEKÓW	3,67 m ²
40.	KOMUNIKACJA	5,47 m ²
41.	KŁATKA SCHODOWA	8,15 m ²
SUMA		478,19 m ²