


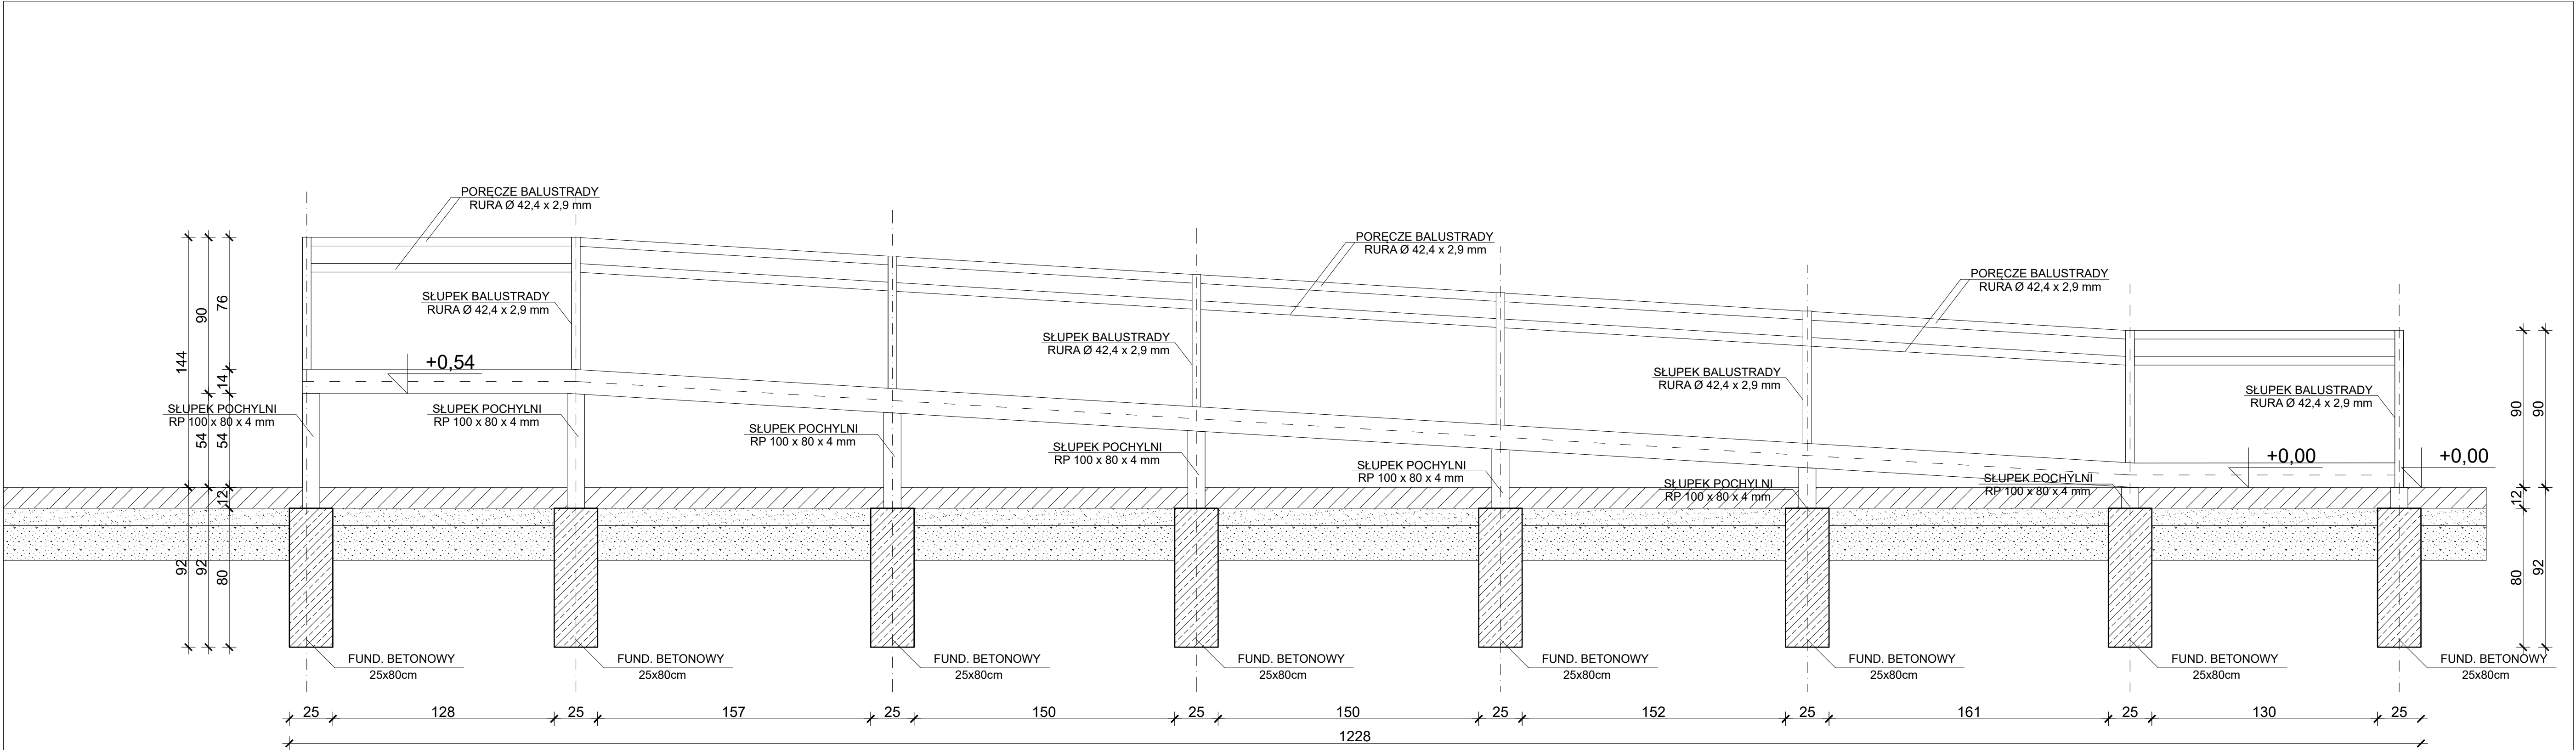

Temat inwestycji:	Budowa pochylni dla osób niepełnosprawnych		
Adres inwestycji:	dz. nr ew. 257/10, obręb 0026 Radomsko, jed. ewid. 101201 - 1 Radomsko		
Investor i adres:	Samodzielny Publiczny Zakład Opieki Zdrowotnej PROFAMILA w Radomsku Ul. Armii Krajowej 34, 97-500 Radomsko		
Rysunek:	Przekrój A- A pochylni	Nr rys. A - 2	Skala: 1:20
Projektant:	mgr inż. Marcin Ściubak	Etap: PT	Data: XII 2024
		Nr uprawnień: LOD/2967/PWBKb/16	Format: 297x760
		Podpis:	

ADS PROJEKT