


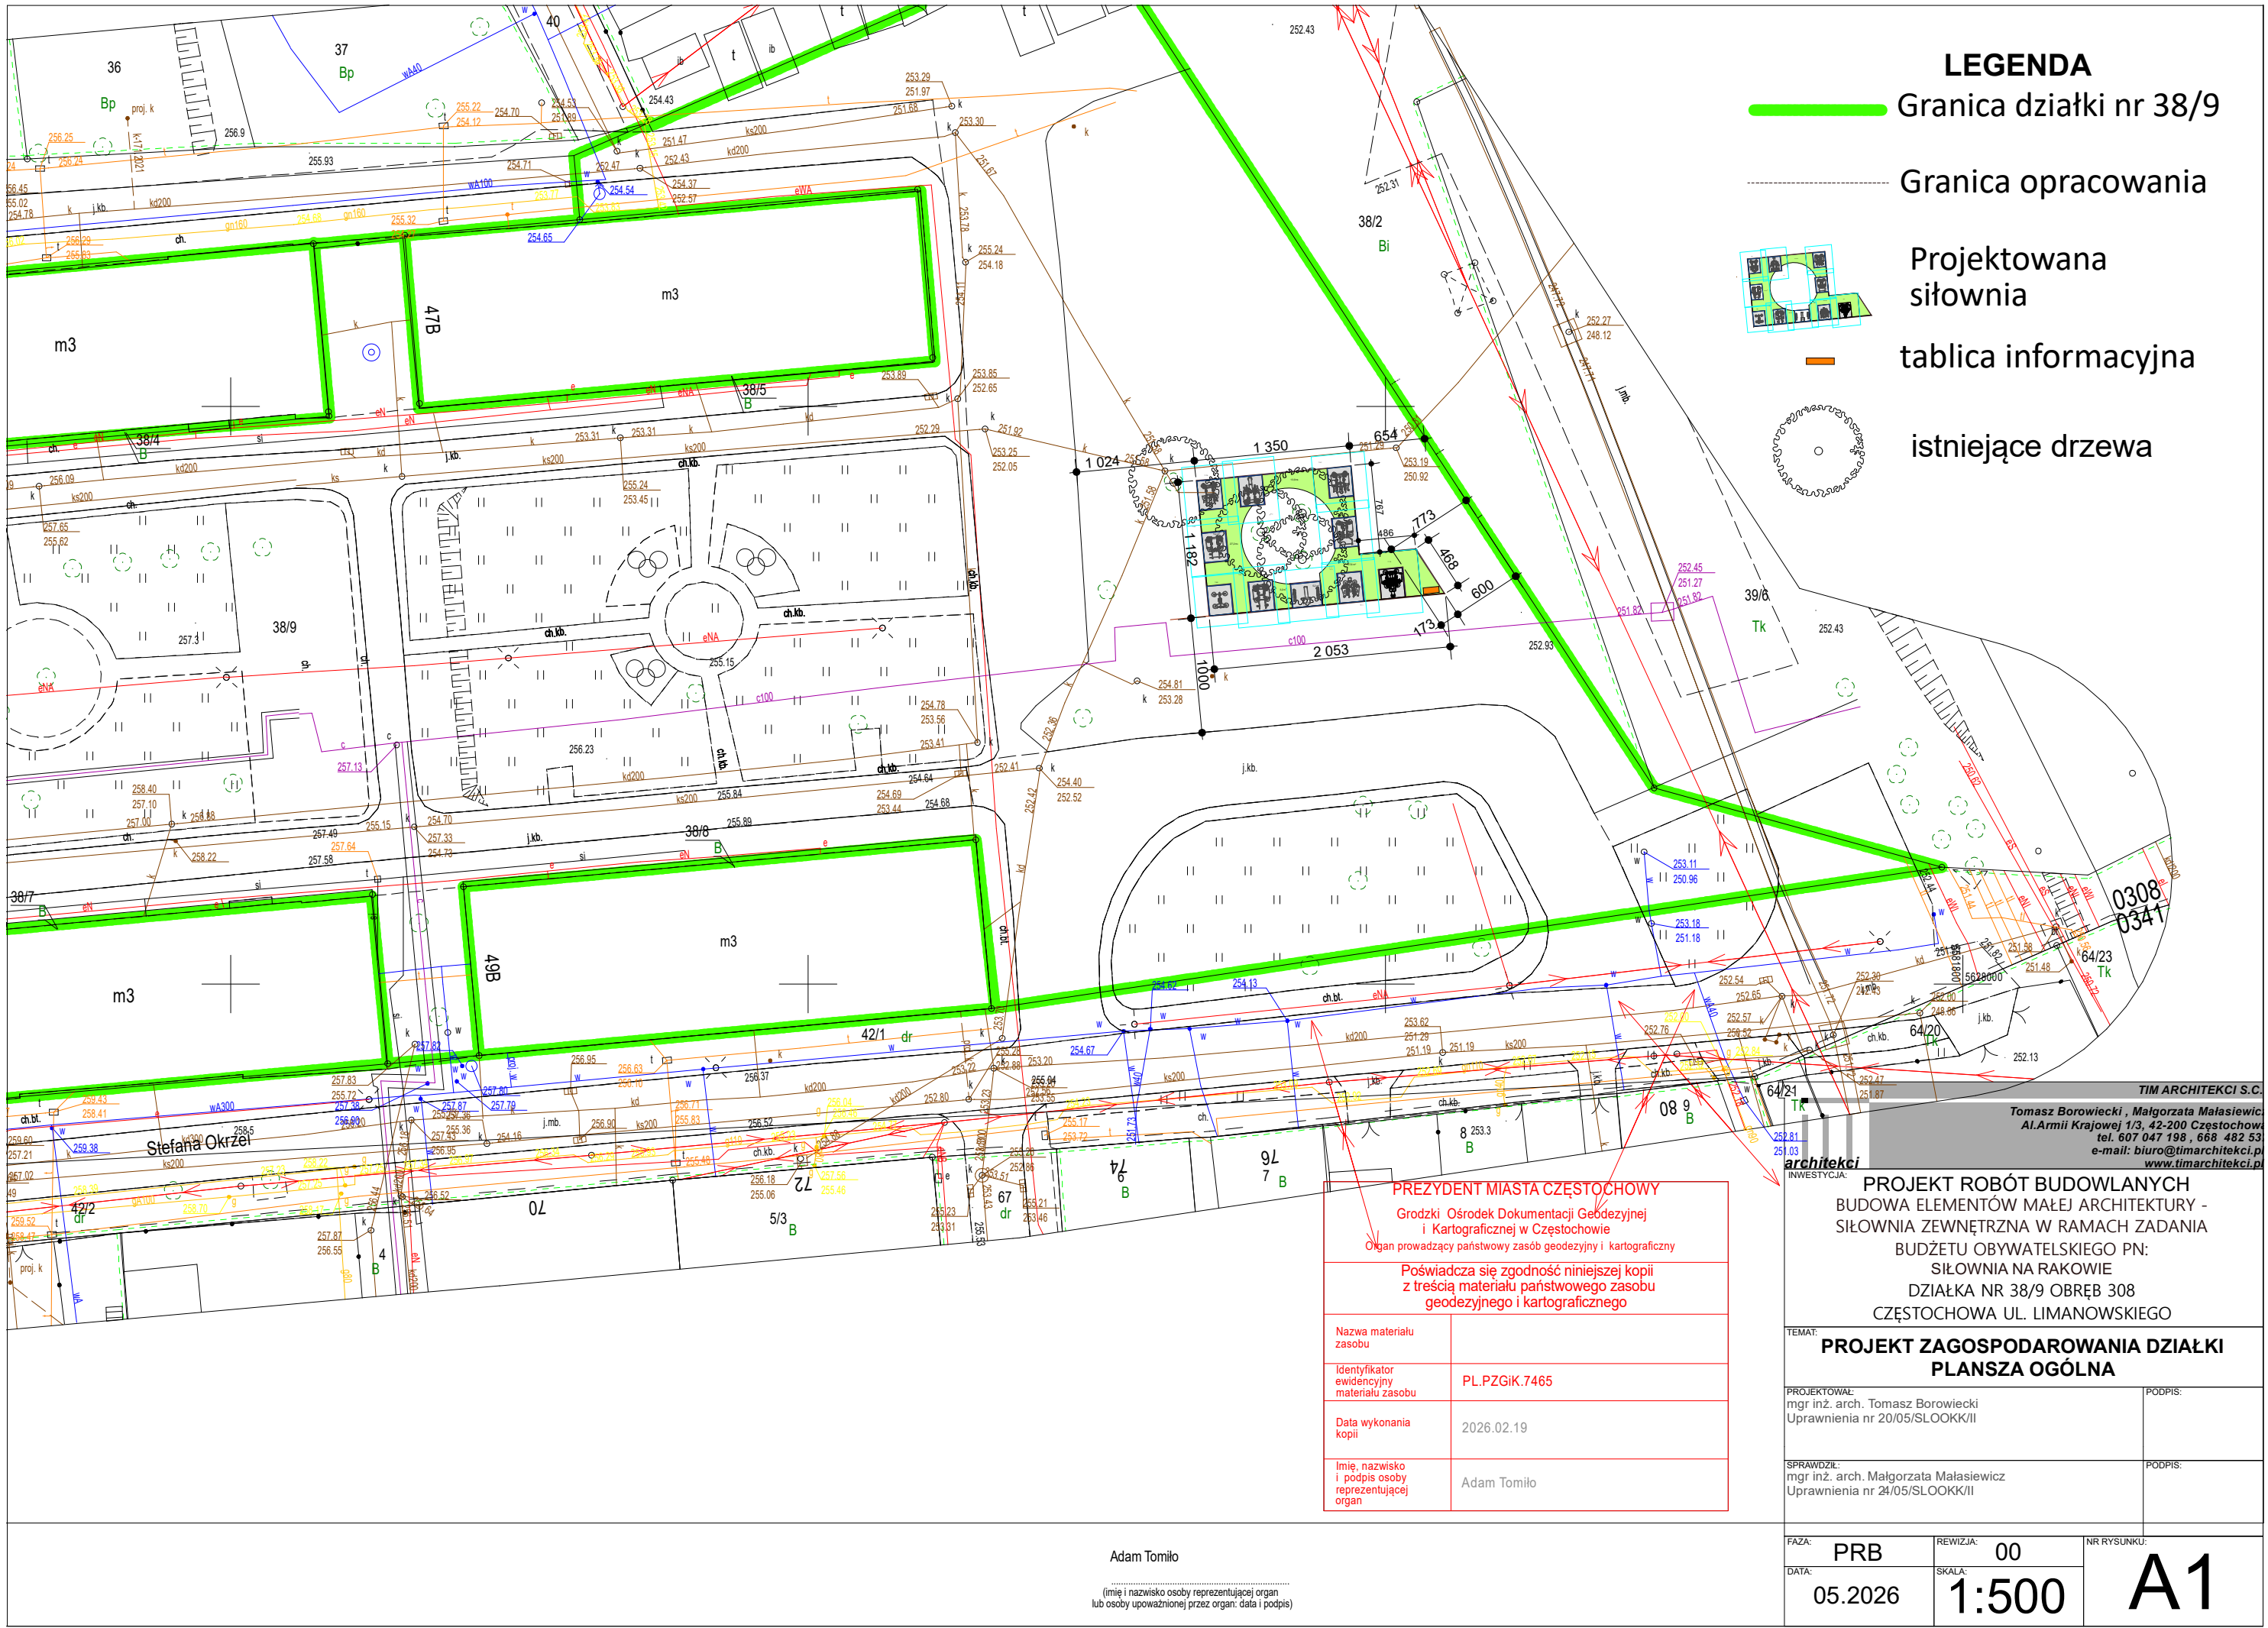

LEGENDA

- Granica działki nr 38/9
- Granica opracowania
- Projektowana siłownia
- tablica informacyjna
- istniejące drzewa

PREZYDENT MIASTA CZĘSTOCHOWY

Grodzki Ośrodek Dokumentacji Geodezyjnej i Kartograficznej w Częstochowie
Organ prowadzący państwowy zasób geodezyjny i kartograficzny

Poświadczam zgodność niniejszej kopii z treścią materiału państwowego zasobu geodezyjnego i kartograficznego

Nazwa materiału zasobu	
Identyfikator ewidencyjny materiału zasobu	PL.PZGIK.7465
Data wykonania kopii	2026.02.19
Imię, nazwisko i podpis osoby reprezentującej organ	Adam Tomiło

TIM ARCHITEKCI S.C.
Tomasz Borowiecki, Małgorzata Małasiewicz
Al. Armii Krajowej 1/3, 42-200 Częstochowa
tel. 607 047 198, 668 482 53
e-mail: biuro@timarchitekci.pl
www.timarchitekci.pl

INWESTYCJA: PROJEKT ROBÓT BUDOWLANYCH BUDOWA ELEMENTÓW MAŁEJ ARCHITEKTURY - SIŁOWNIA ZEWNĘTRZNA W RAMACH ZADANIA BUDŻETU OBYWATELSKIEGO PN: SIŁOWNIA NA RAKOWIE DZIAŁKA NR 38/9 OBRĘB 308 CZĘSTOCHOWA UL. LIMANOWSKIEGO	
TEMAT: PROJEKT ZAGOSPODAROWANIA DZIAŁKI PLANSZA OGÓLNA	
PROJEKTOWAŁ: mgr inż. arch. Tomasz Borowiecki Uprawnienia nr 20/05/SŁOOKK/II	PODPIS:
SPRAWDZIŁ: mgr inż. arch. Małgorzata Małasiewicz Uprawnienia nr 24/05/SŁOOKK/II	PODPIS:

Adam Tomiło

(imię i nazwisko osoby reprezentującej organ
lub osoby upoważnionej przez organ; data i podpis)

FAZA: PRB	REWIZJA: 00	NR RYSUNKU: A1
DATA: 05.2026	SKALA: 1:500	