


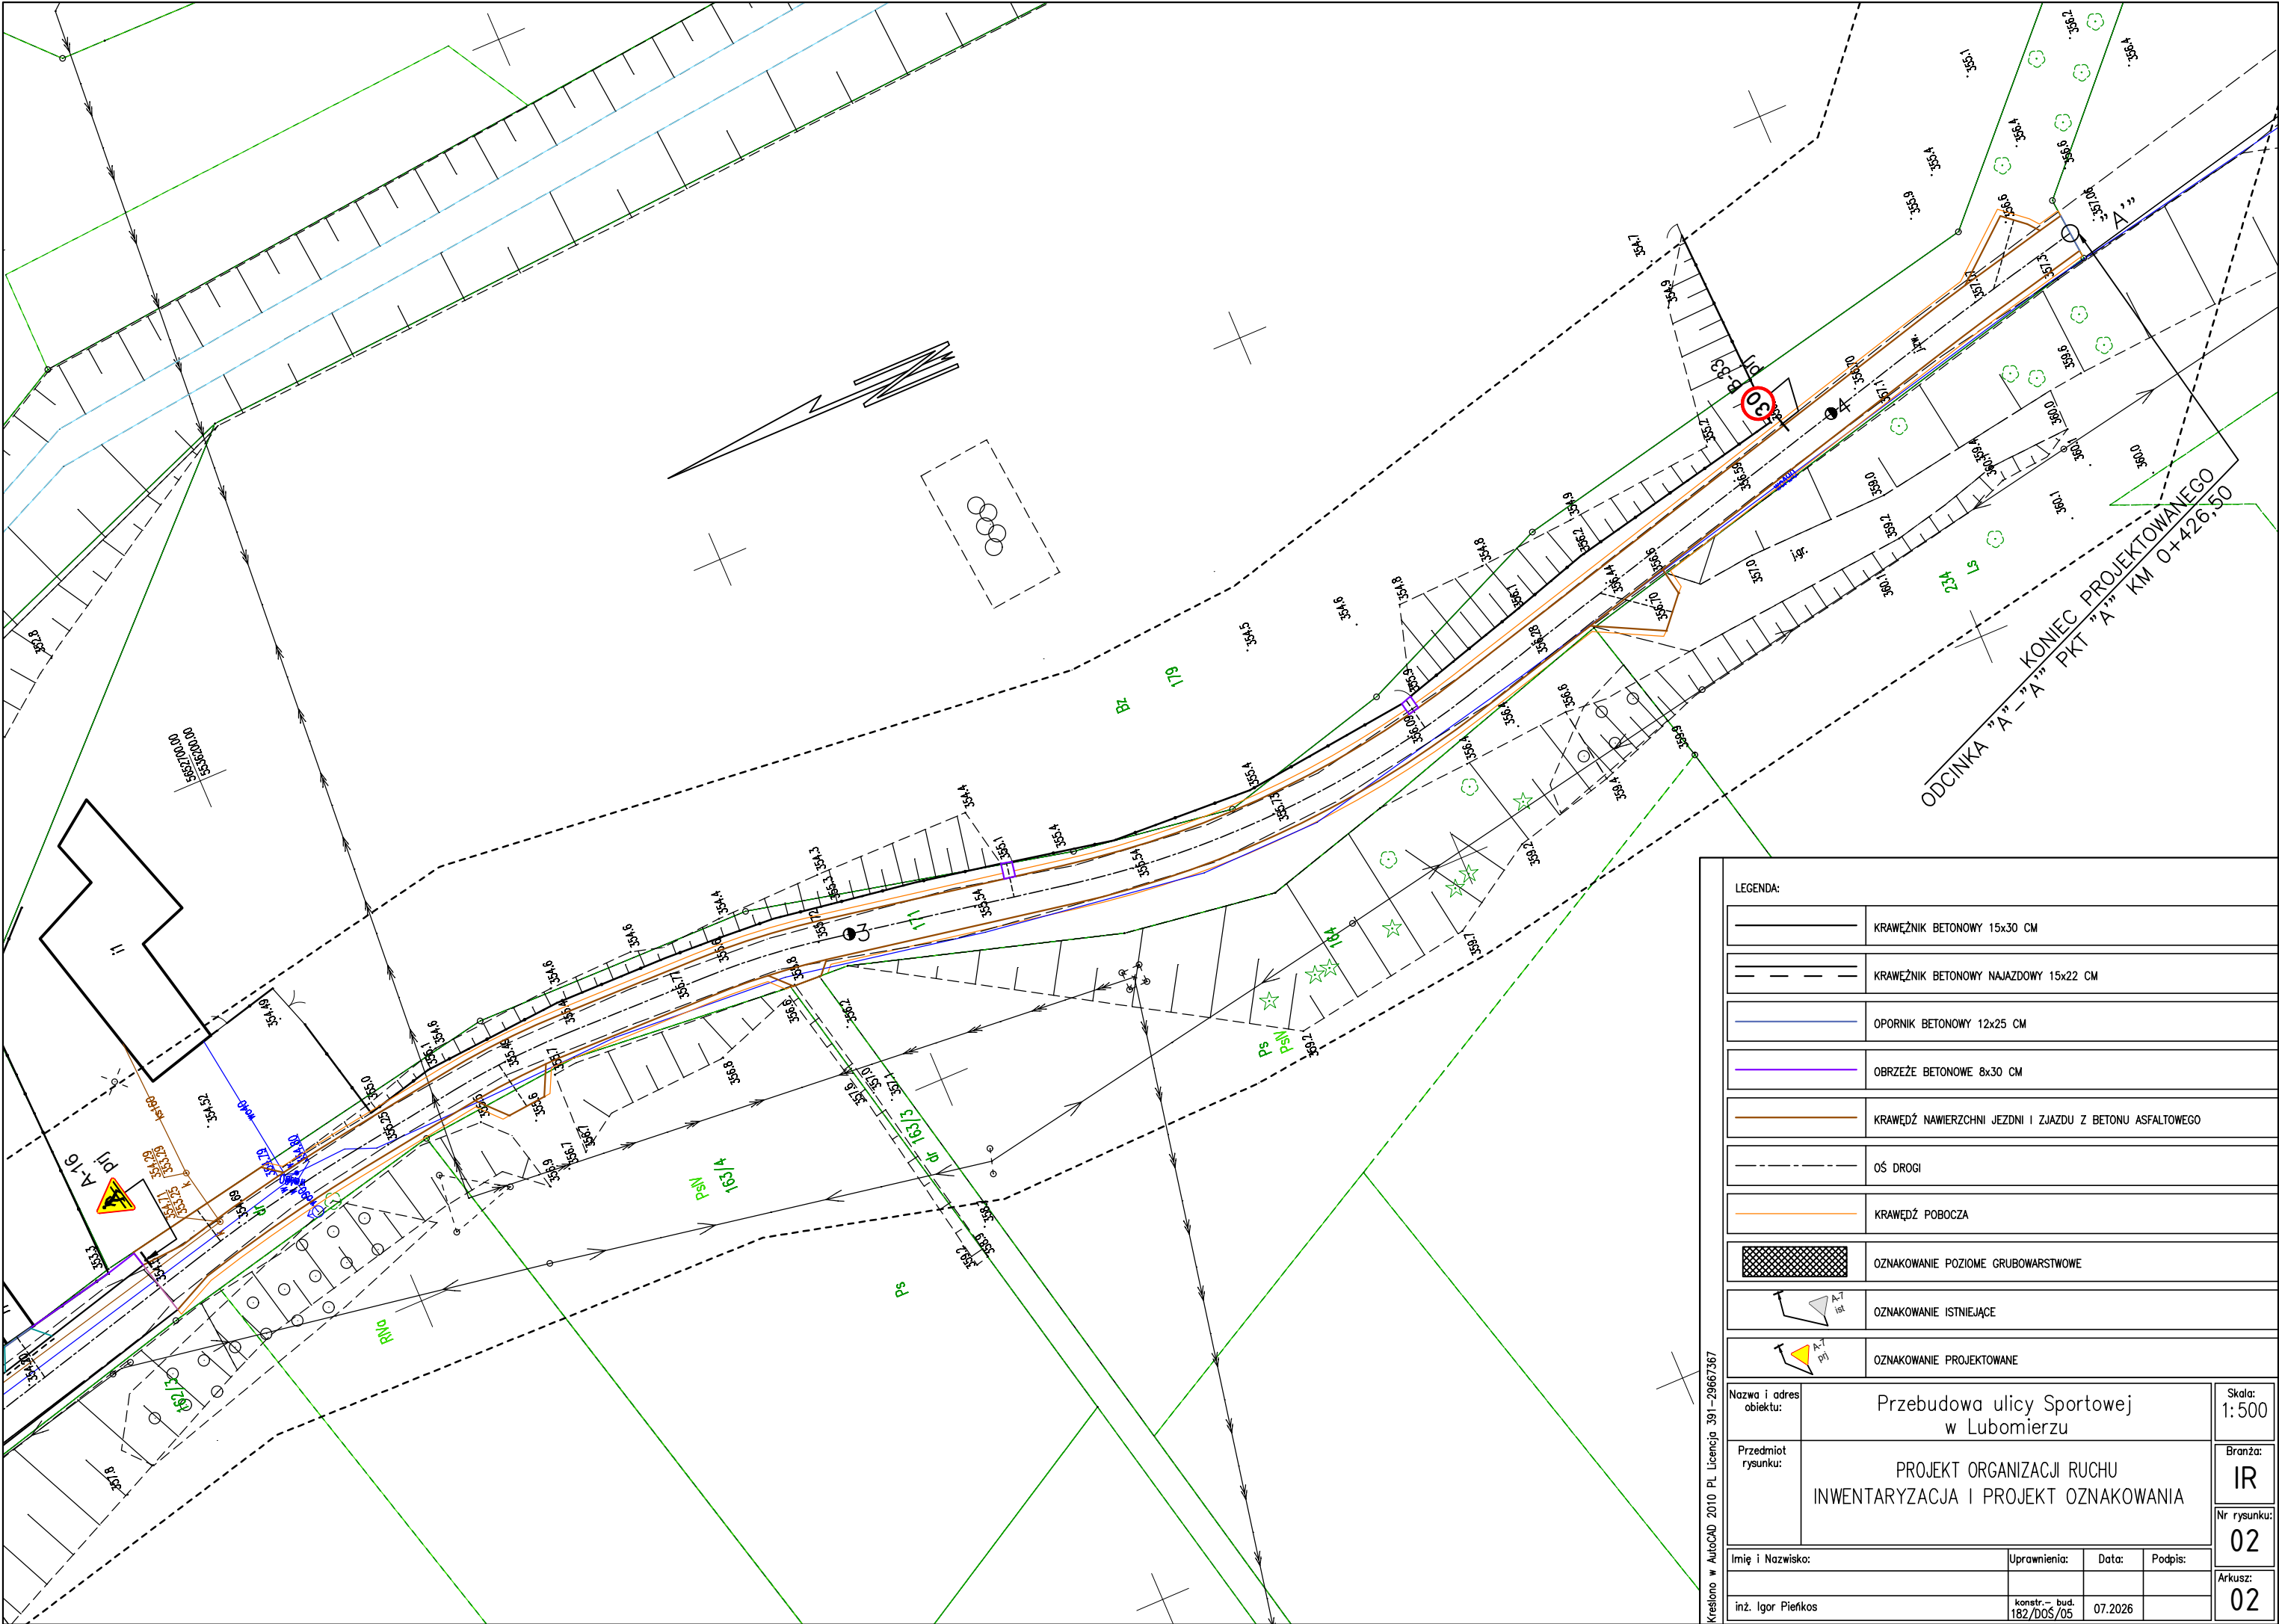

LEGENDA:

	KRAWĘŻNIK BETONOWY 15x30 CM
	KRAWĘŻNIK BETONOWY NAJAZDOWY 15x22 CM
	OPORNIK BETONOWY 12x25 CM
	OBREŻE BETONOWE 8x30 CM
	KRAWĘDZ NAWIERZCHNI JEZDNI I ZJAZDU Z BETONU ASFALTOWEGO
	OŚ DROGI
	KRAWĘDZ POBOCZA
	OZNAKOWANIE POZIOME GRUBOWARSTWOWE
	OZNAKOWANIE ISTNIEJĄCE
	OZNAKOWANIE PROJEKTOWANE

Nazwa i adres obiektu:	Przebudowa ulicy Sportowej w Lubomierzu			Skala: 1:500
Przedmiot rysunku:	PROJEKT ORGANIZACJI RUCHU INWENTARYZACJA I PROJEKT OZNAKOWANIA			Branża: IR
Imię i Nazwisko:				Nr rysunku: 02
inż. Igor Pieńkos				Arkusze: 02
Uprawnienia:		Data:	Podpis:	
konstr. – bud. 182/DOS/05		07.2026		