


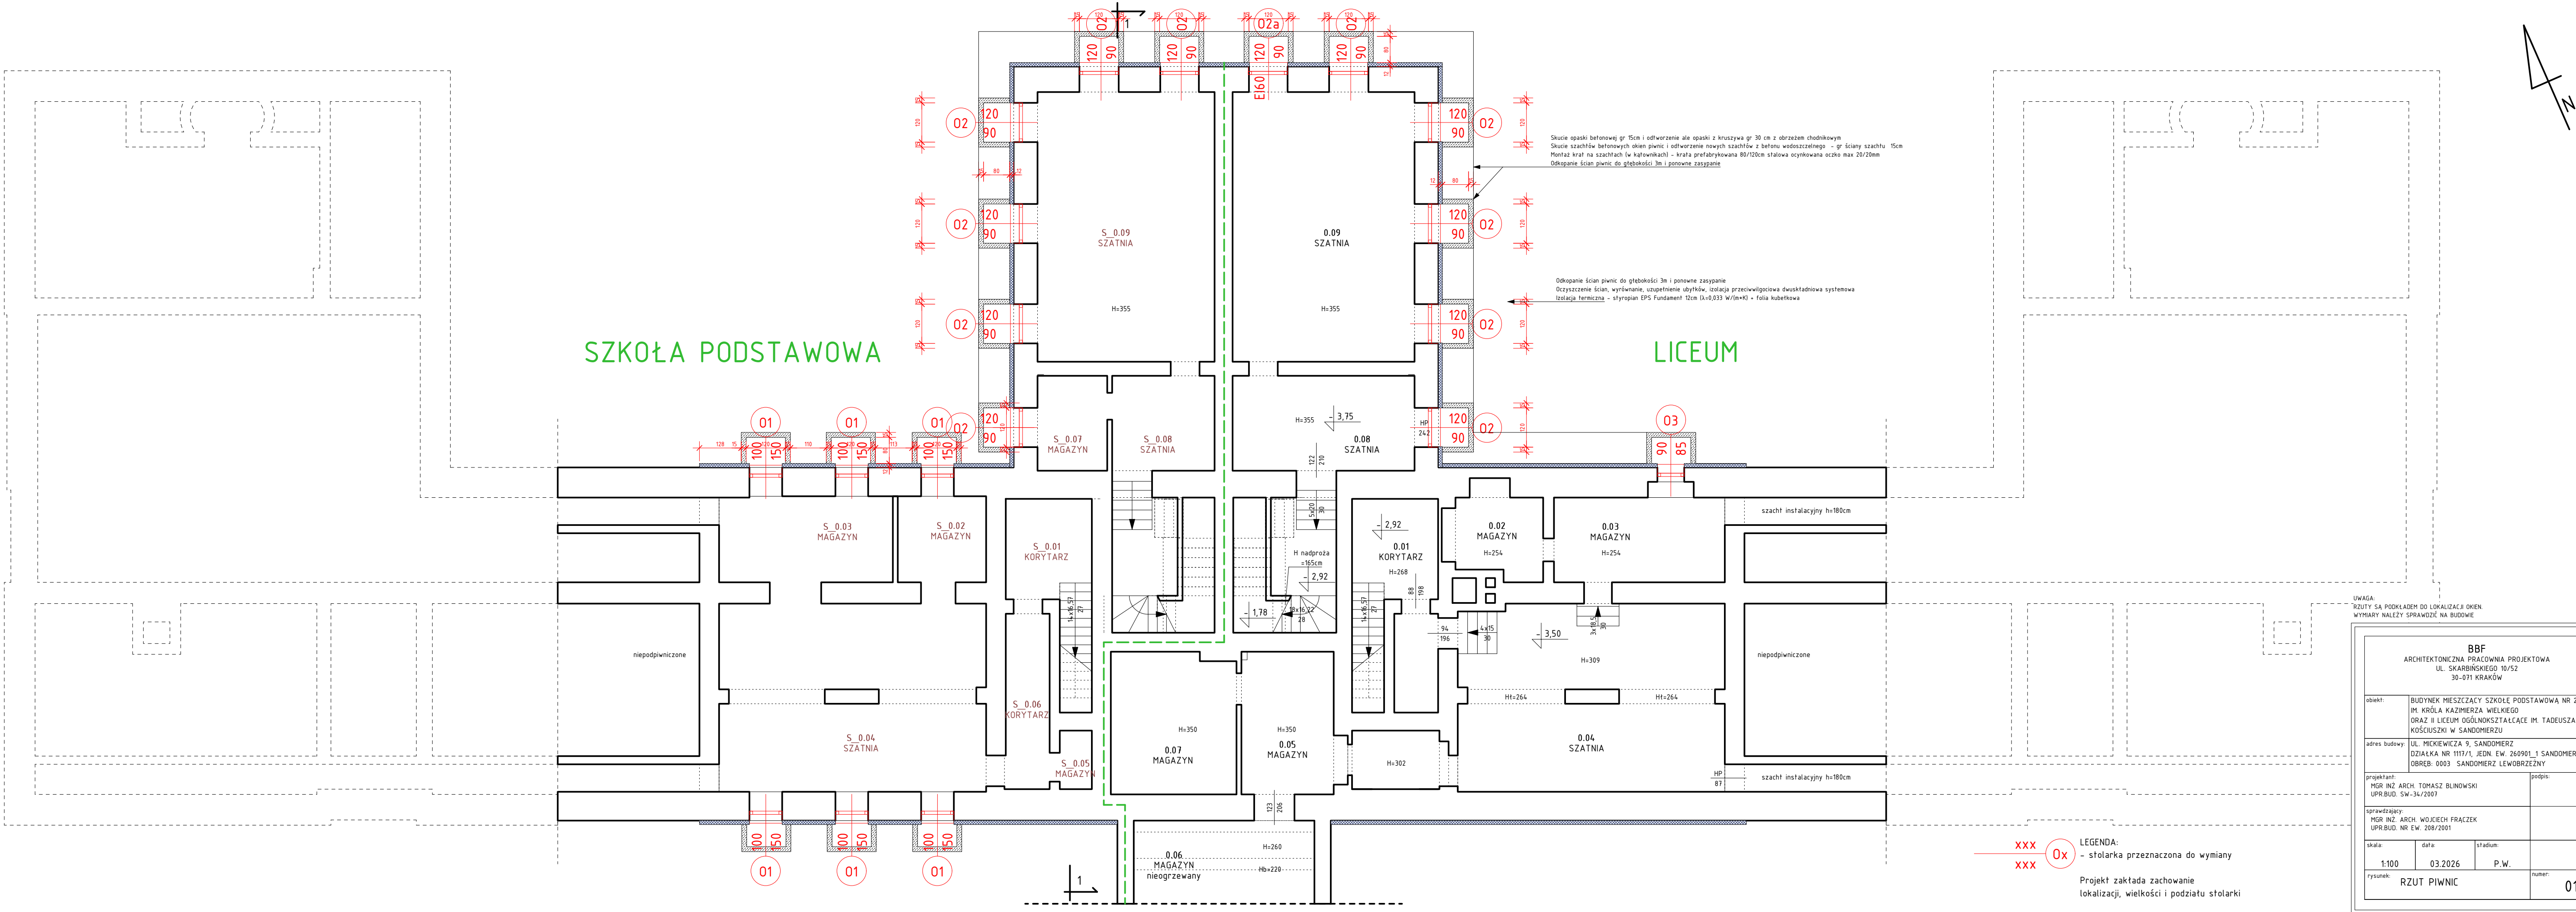

BBF ARCHITEKTONICZNA PRACOWNIA PROJEKTOWA UL. SKARBINSKIEGO 10/52 30-071 KRAKÓW			
obiekt:	BUDYNEK MIESZCZĄCY SZKOŁĘ PODSTAWOWĄ NR 2 IM. KRÓLA KAZIMIERZA WIELKIEGO ORAZ II LICEUM OGÓLNOKSZTAŁCĄCE IM. TADEUSZA KOŚCIUSZKI W SANDOMIERZU		
adres budowy:	UL. MICKIEWICZA 9, SANDOMIERZ DZIAŁKA NR 1117/1, JEDN. EW. 260901.1 SANDOMIERZ, OBREB: 0003 SANDOMIERZ LEWOBREŻNY		
projektant:	MGR INŻ. ARCH. TOMASZ BLINOWSKI UPR.BUD. SW-34/2007	podpis:	
sprawdzający:	MGR INŻ. ARCH. WOJCIECH FRACZEK UPR.BUD. NR EW. 208/2001		
skala:	1:100	data:	03.2026
rysunek:		stadium:	P.W.
RYTUT PIWNIC			01