


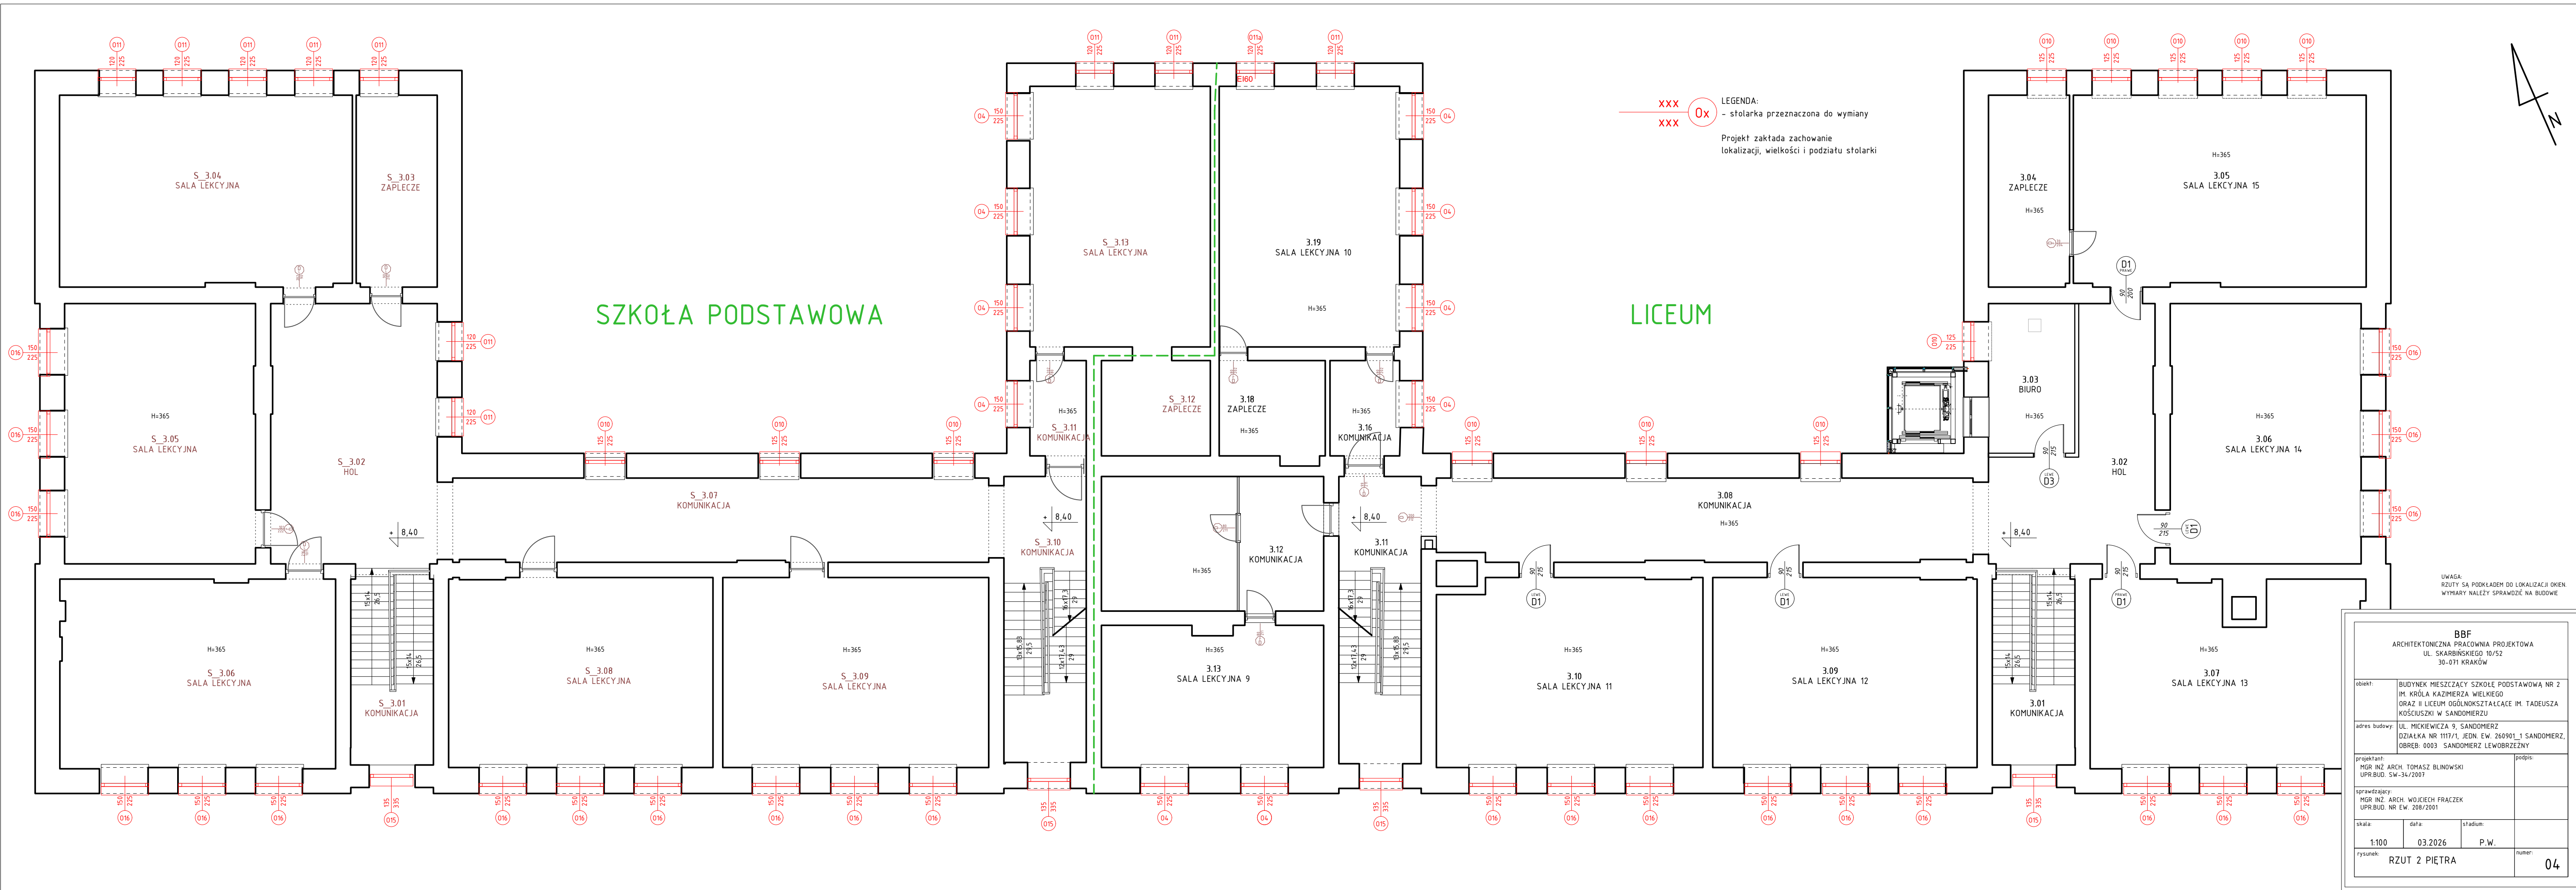

BBF ARCHITEKTONICZNA PRACOWNIA PROJEKTOWA UL. SKARBINSKIEGO 10/52 30-071 KRAKÓW			
obiekt:	BUDYNEK MIESZCZĄCY SZKOLE PODSTAWOWĄ NR 2 IM. KRÓLA KAZIMIERZA WIELKIEGO ORAZ II LICEUM OGÓLNOKSZTAŁCĄCE IM. TADEUSZA KOŚCIUSZKI W SANDOMIERZU		
adres budowy:	UL. MICKIEWICZA 9, SANDOMIERZ DZIAŁKA NR 1117/1, JEDN. EW. 260901_1 SANDOMIERZ, OBRĘB: 0003 SANDOMIERZ LEWOBRZĘZNY		
projektant:	MGR INŻ. ARCH. TOMASZ BLINOWSKI UPR.BUD. SW-34/2007		podpis:
sprawdzający:	MGR INŻ. ARCH. WOJCIECH FRĄCZEK UPR.BUD. NR EW. 208/2001		
skala:	data:	stadium:	
1:100	03.2026	P.W.	
rysunek:	RZUT 2 PIĘTRA		numer:
			04