



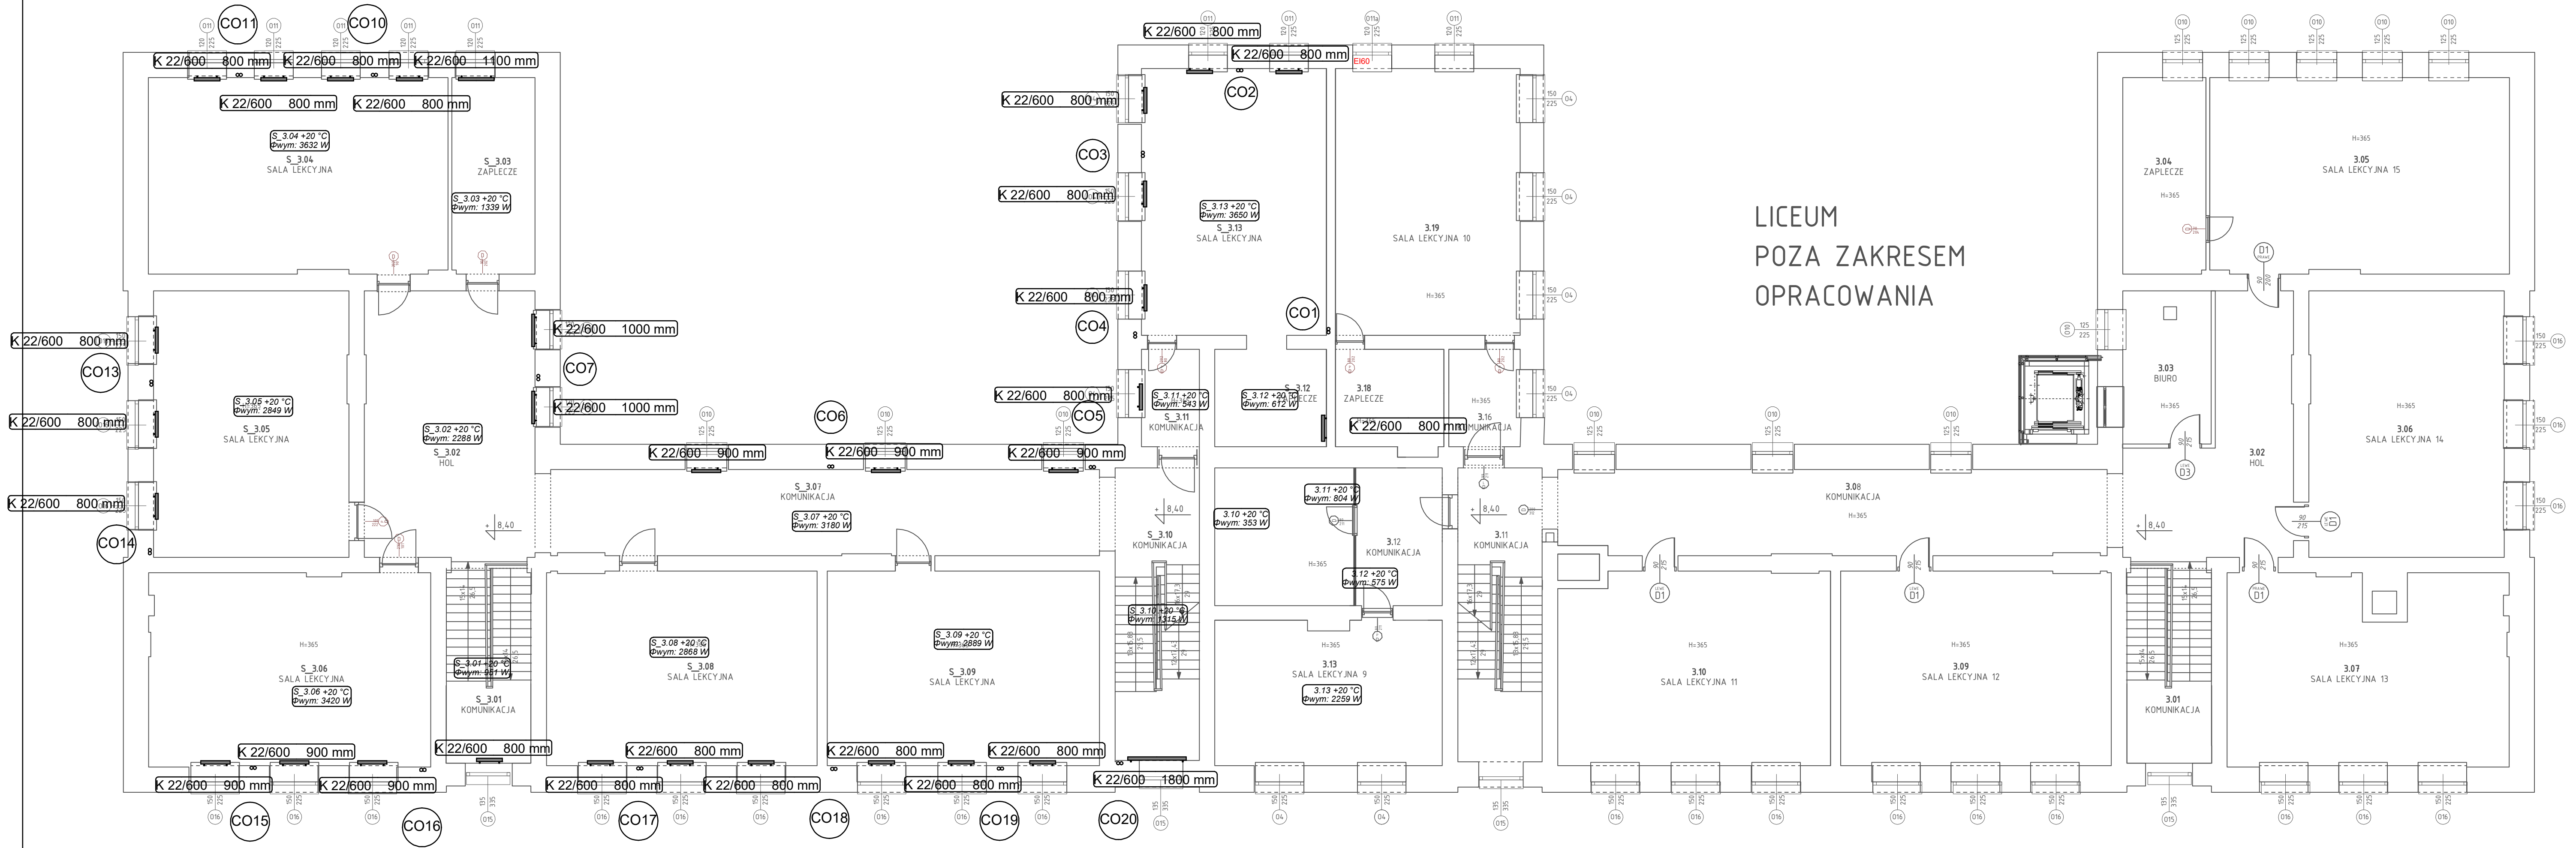

LICEUM
POZA ZAKRESEM
OPRACOWANIA

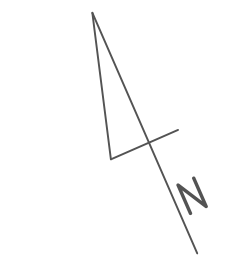

- instalacja C.O. powrót
- instalacja C.O. zasilanie
- regulator różnicy ciśnienia
- zawór regulacyjny
- ilość płyt: 1, 2, 3
- wysokość grzejnika
- grzejnik płytowy - podłączenie boczne
- długość grzejnika
- nastawa zaworu
- zawór termostatyczny
- zawór powrotny odcinający
- zawory spustowe
- automatyczny zawór odpowietrzający z zaworem stopowym i odcinającym
- zawór odcinający

BBF ARCHITEKTONICZNA PRACOWNIA PROJEKTOWA UL. SKARBINSKIEGO 10/52 30-071 KRAKÓW			
obiekt:	BUDYNEK MIESZCZĄCY SZKOŁĘ PODSTAWOWĄ NR 2 IM. KRÓLA KAZIMIERZA WIELKIEGO ORAZ II LICEUM OGÓLNOKSZTAŁCĄCE IM. TADEUSZA KOŚCUSZKI W SANDOMIERZU		
adres budowy:	UL. MICKIEWICZA 9, SANDOMIERZ DZIAŁKA NR 1111/1, JEDN. EW. 260901_1 SANDOMIERZ, OBREB: 0003 SANDOMIERZ LEWOBREZNY		
projektant:	MGR INŻ. PAWEŁ ŚMIECH UPR.BUD. KL-56/2002	podpis:	
sprawdzający:	MGR INŻ. IWONA ZAŁIŃSKA UPR.BUD. NR EW. SWK/0051/P005/07		
skala:	1:100	data:	03.2026
		stadum:	P.W.
rysunek:	RZUT 2 PIĘTRA INSTALACJA C.O.		numer: IS-C04