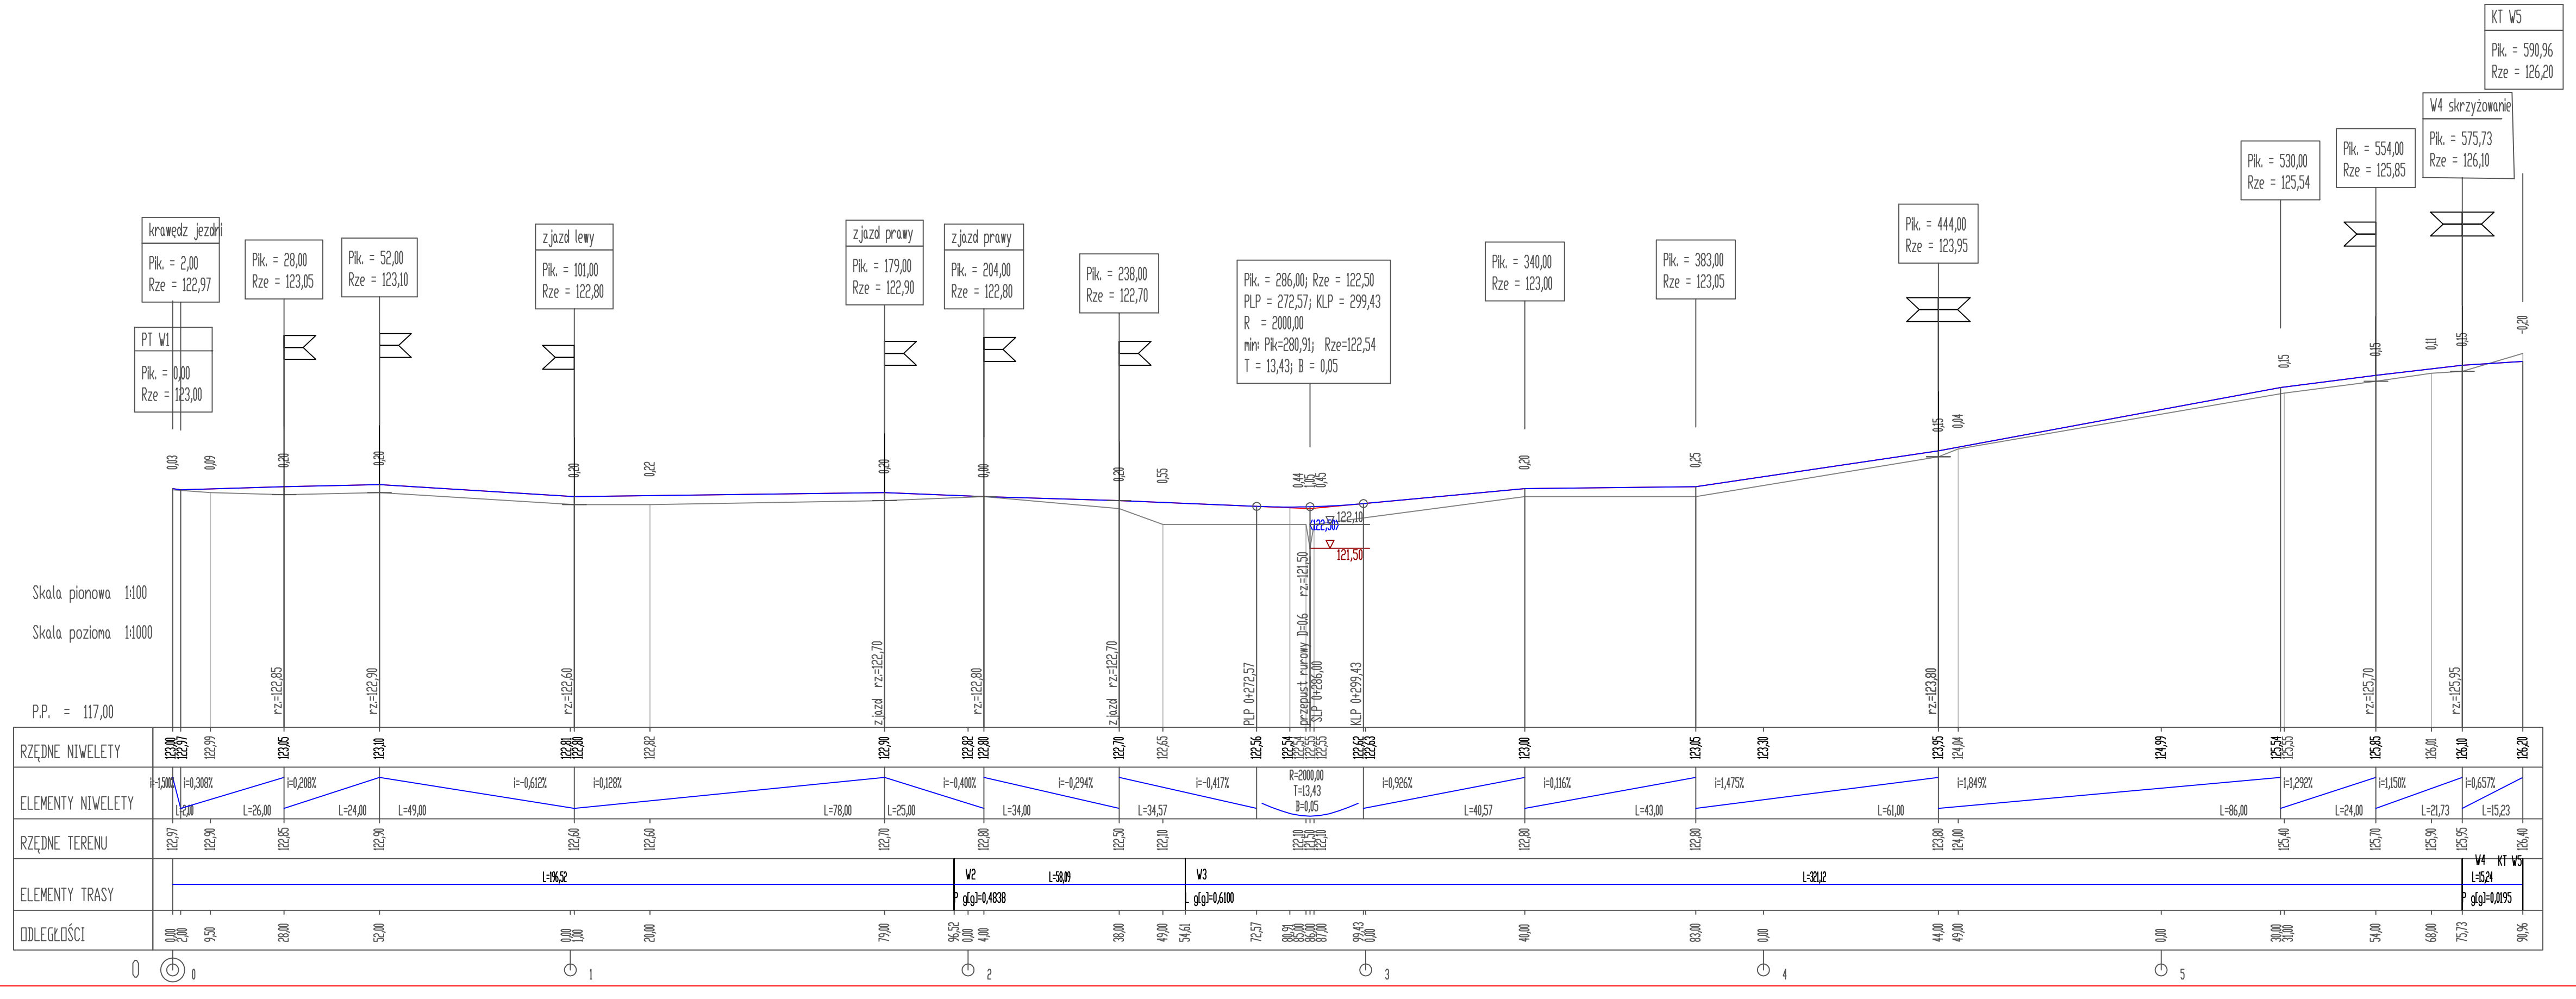

JEDNOSTKA PROJEKTOWA	PROJEKTOWANIE NADZOROWANIE I BUDOWA DRÓG JAROSLAW GRABINSKI
INWESTOR	GMINA SZTABIN UL. AUGUSTOWSKA 53 16-310 SZTABIN
NAZWA I ADRES OBIEKTU BUDOWLANEGO	Przebudowa odcinka drogi gminnej nr 167678B w msc. Jastrzębna Druga
TYTUŁ RYSUNKU	PROFIL PODŁUŻNY PROJEKT BUDOWLANY
FORMUŁA ZAWODU	OSB I NAZWISKO SPECJALISTY I NUMER UPRAWNIEŃ BUDOWLANYCH / PODPIS / DATA
PROJEKTANT (branża drogowa)	mgr inż. Jarosław Grabiński Uprawnienia budowlane do projektowania bez ograniczeń w specjalności drogowej nr POL/IB11/PODD/07 — 20.05.2026
SPRAWDZAJĄCY (branża drogowa)	mgr inż. Sebastian Grabiński Uprawnienia budowlane do projektowania bez ograniczeń w specjalności drogowej nr MAZ/0014/PWBD/18 — 20.05.2026
SKALA RYS. 1:100/1000	NR RYS. 2