


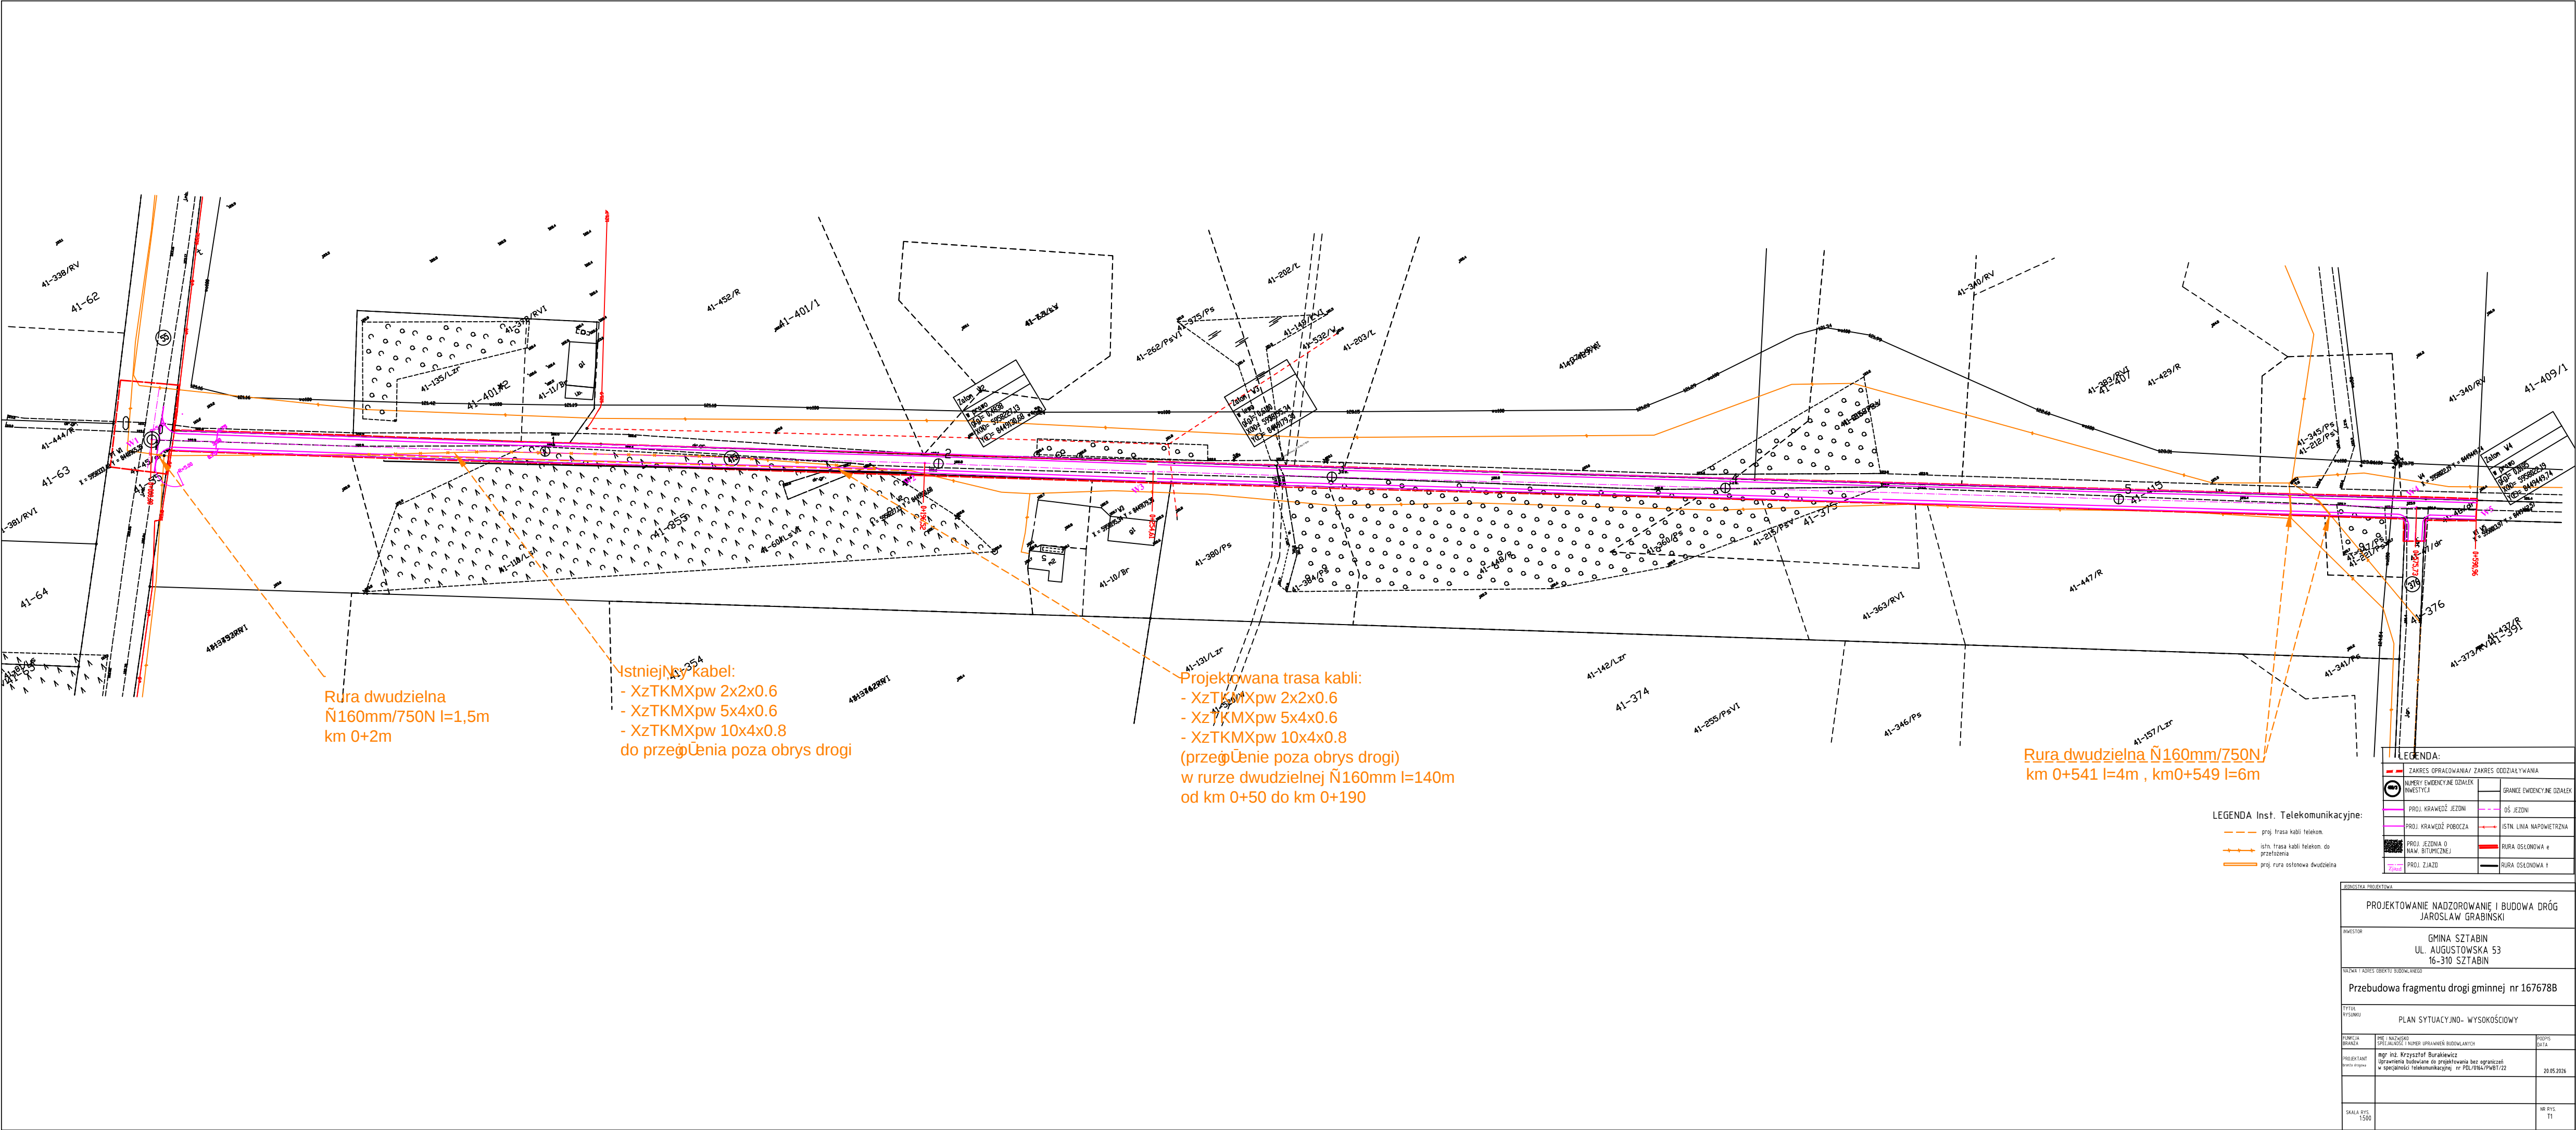

Rura dwudzielna
N160mm/750N l=1,5m
km 0+2m

Istniejący kabel:
- XzTKMXpw 2x2x0.6
- XzTKMXpw 5x4x0.6
- XzTKMXpw 10x4x0.8
do przełączenia poza obrys drogi

Projektowana trasa kabli:
- XzTKMXpw 2x2x0.6
- XzTKMXpw 5x4x0.6
- XzTKMXpw 10x4x0.8
(przełączenie poza obrys drogi)
w rurze dwudzielnej N160mm l=140m
od km 0+50 do km 0+190

Rura dwudzielna N160mm/750N
km 0+541 l=4m , km0+549 l=6m

PROJEKTOWANIE NADZOROWANIE I BUDOWA DRÓG JAROSŁAW GRABINSKI		
INWESTOR: GMINA SZTABIN UL. AUGUSTOWSKA 53 16-310 SZTABIN		
NADZORCA I ADRES OBIEKTU BUDOWANEGO: Przebudowa fragmentu drogi gminnej nr 167678B		
TYTUŁ RYSUNKU: PLAN SYTUACYJNO - WYSOKOŚCIOWY		
PROJEKTOWA BIURO	PROJEKTOWA SPECAŁNOŚĆ I NUMER UPRAWNIEN BUDOWLANCZY	DATA
PROJEKTOWA BIURO	mgr inż. Krzysztof Burakiewicz Uprawnienia budowlane do projektowania bez ograniczeń w specjalności telekomunikacyjnej nr PS-036/PW017/22	20.05.2026
SKALA RYS. 1:500	NR RYS. 11	