
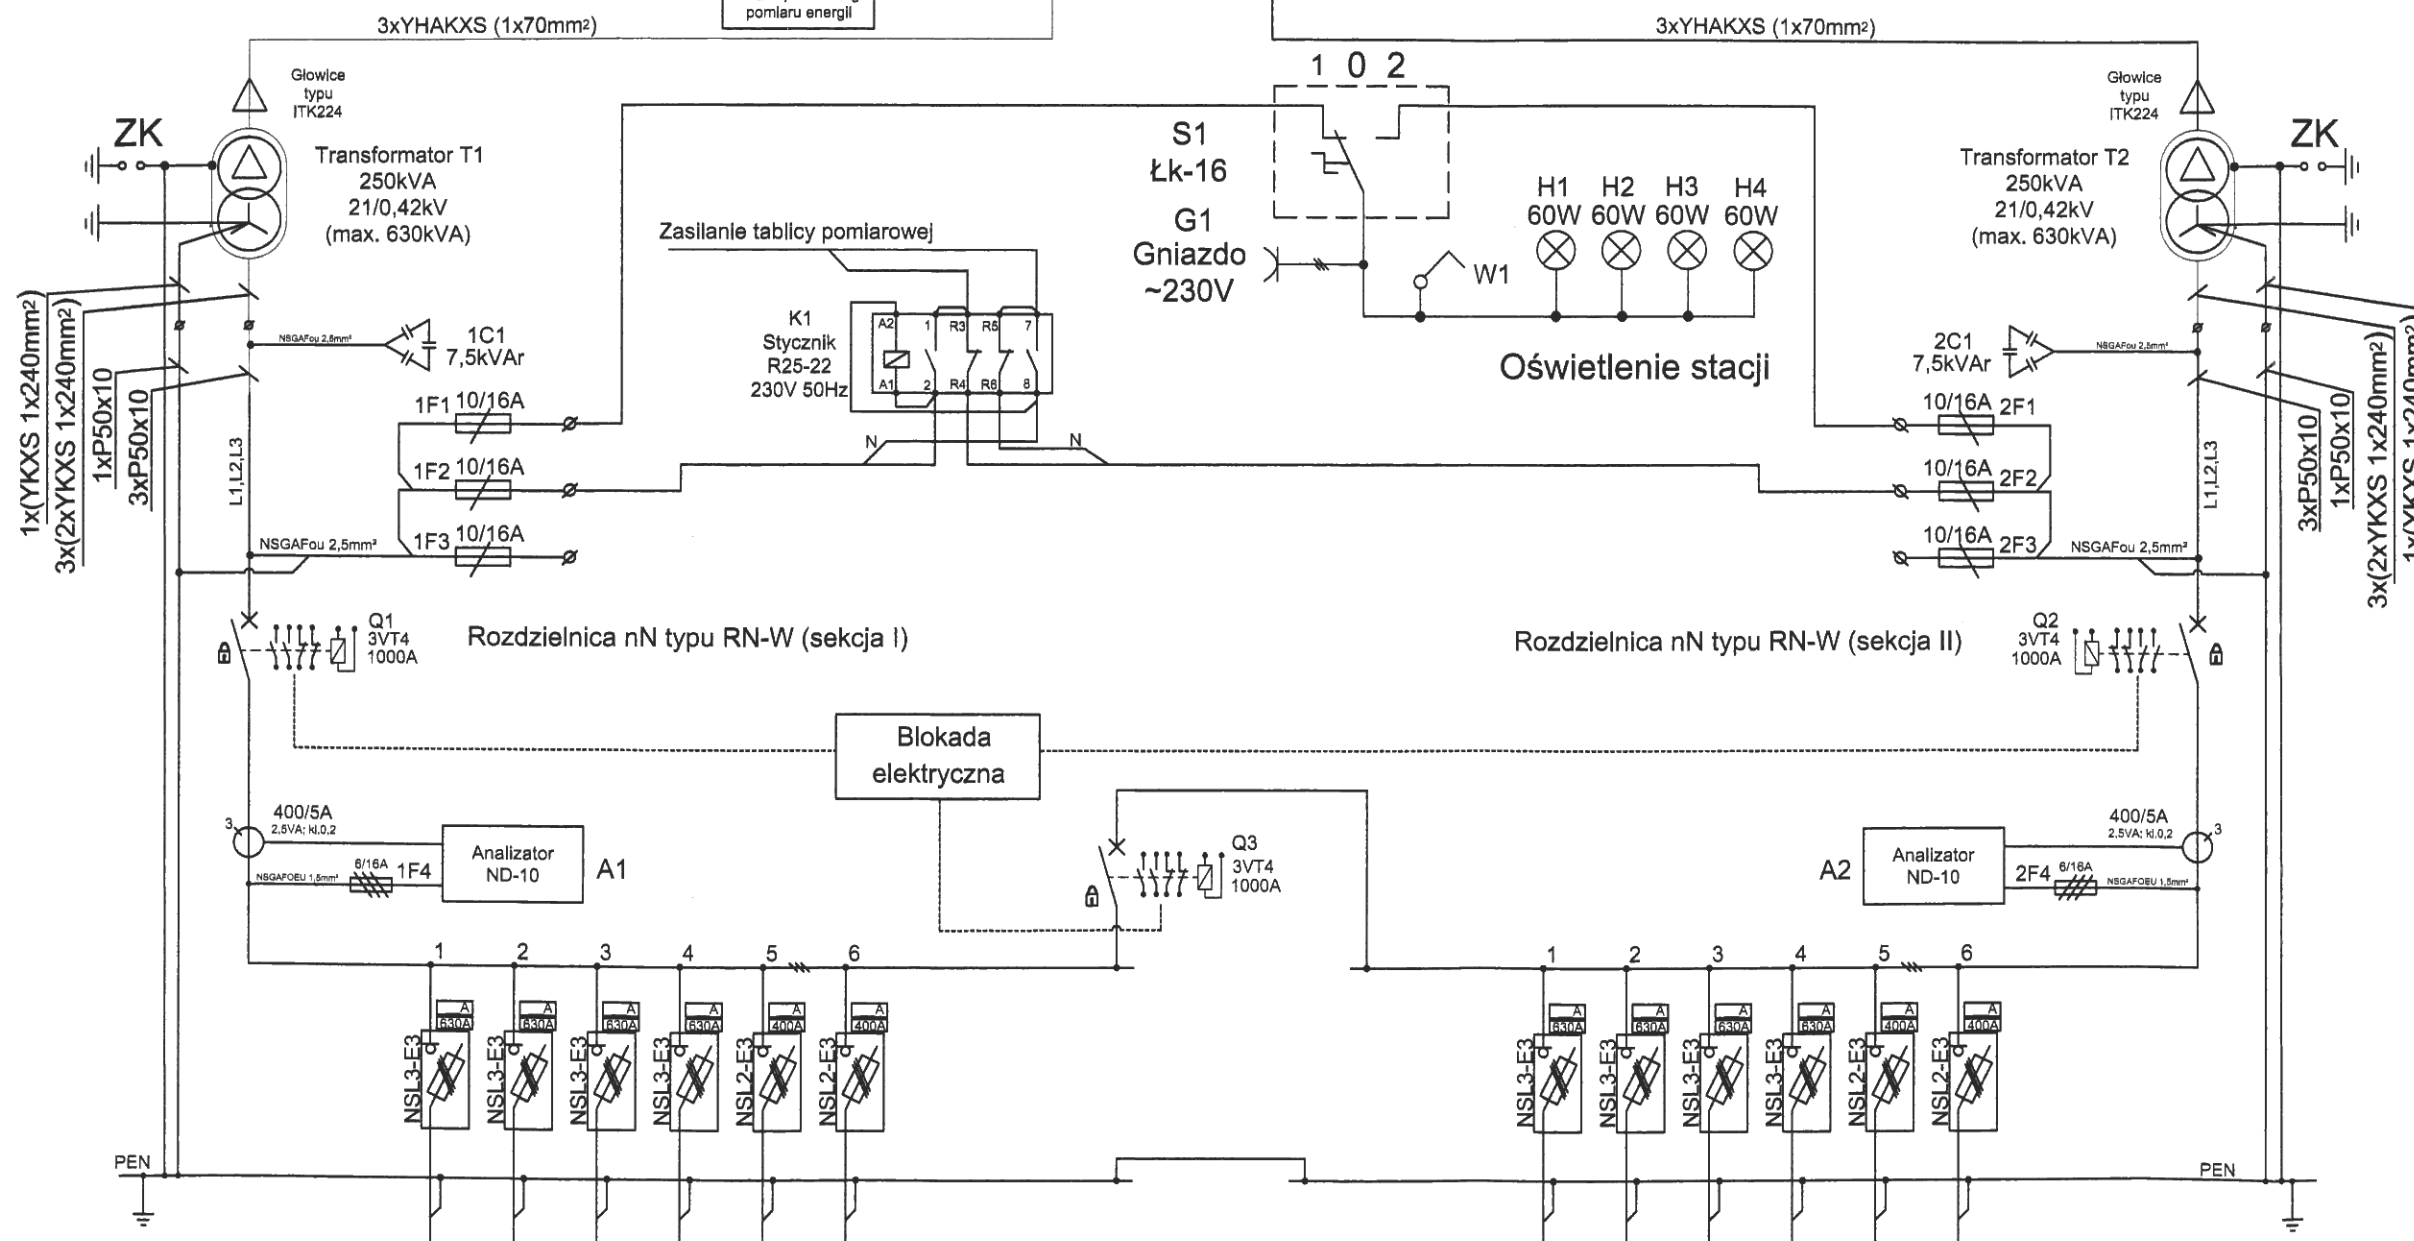
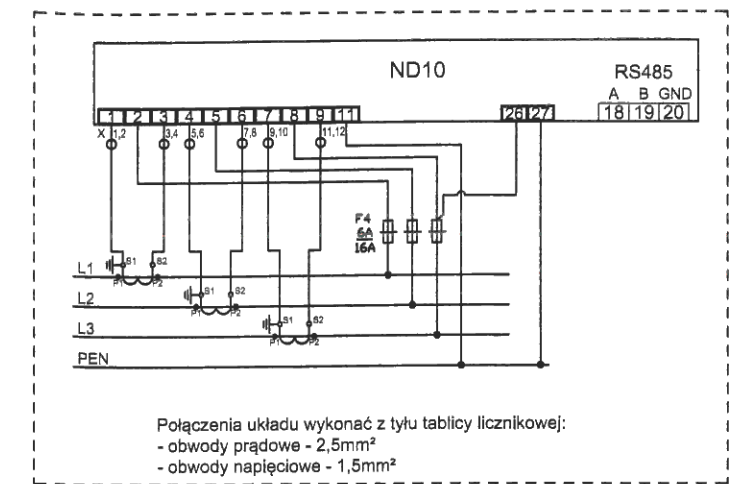


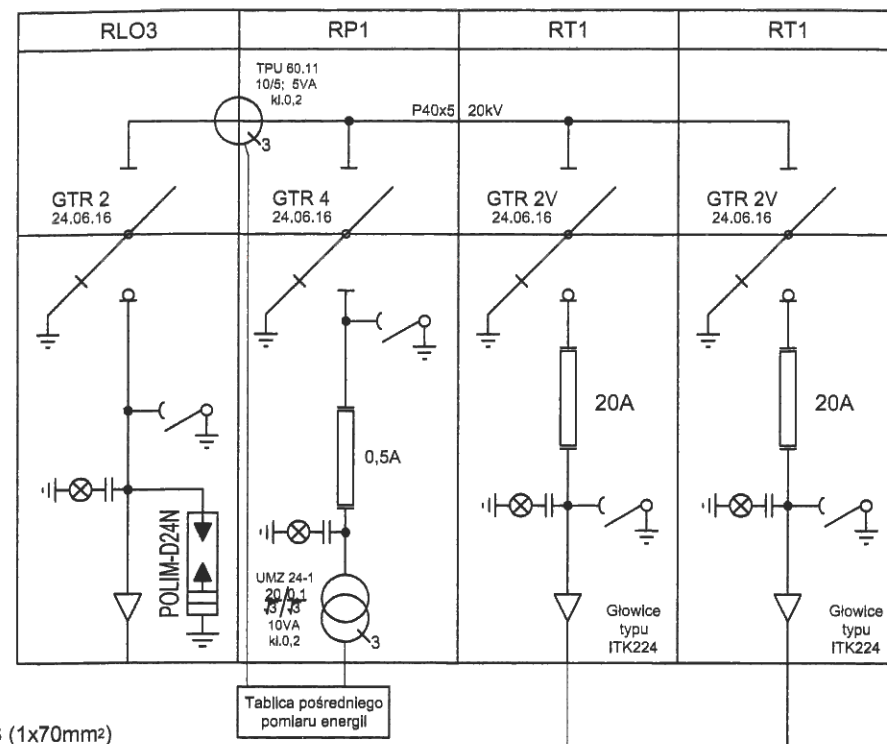

	Zamówienie	Z-2016-06122	Zamawiający: ANATEX Białystok	Zmiana		Ilość: 1
	Zlecenie	7-2016-01271		Opracował	Zbigniew Zawadzki	
	KTM	WA2-50-000-0014	Tytuł rysunku: MRw-bpp 20/2x630-5	Sprawdził	Tomasz Struski	Skala: 1:35
	Termin			Data	18.07.2016	
						Nr rys. 4/7