


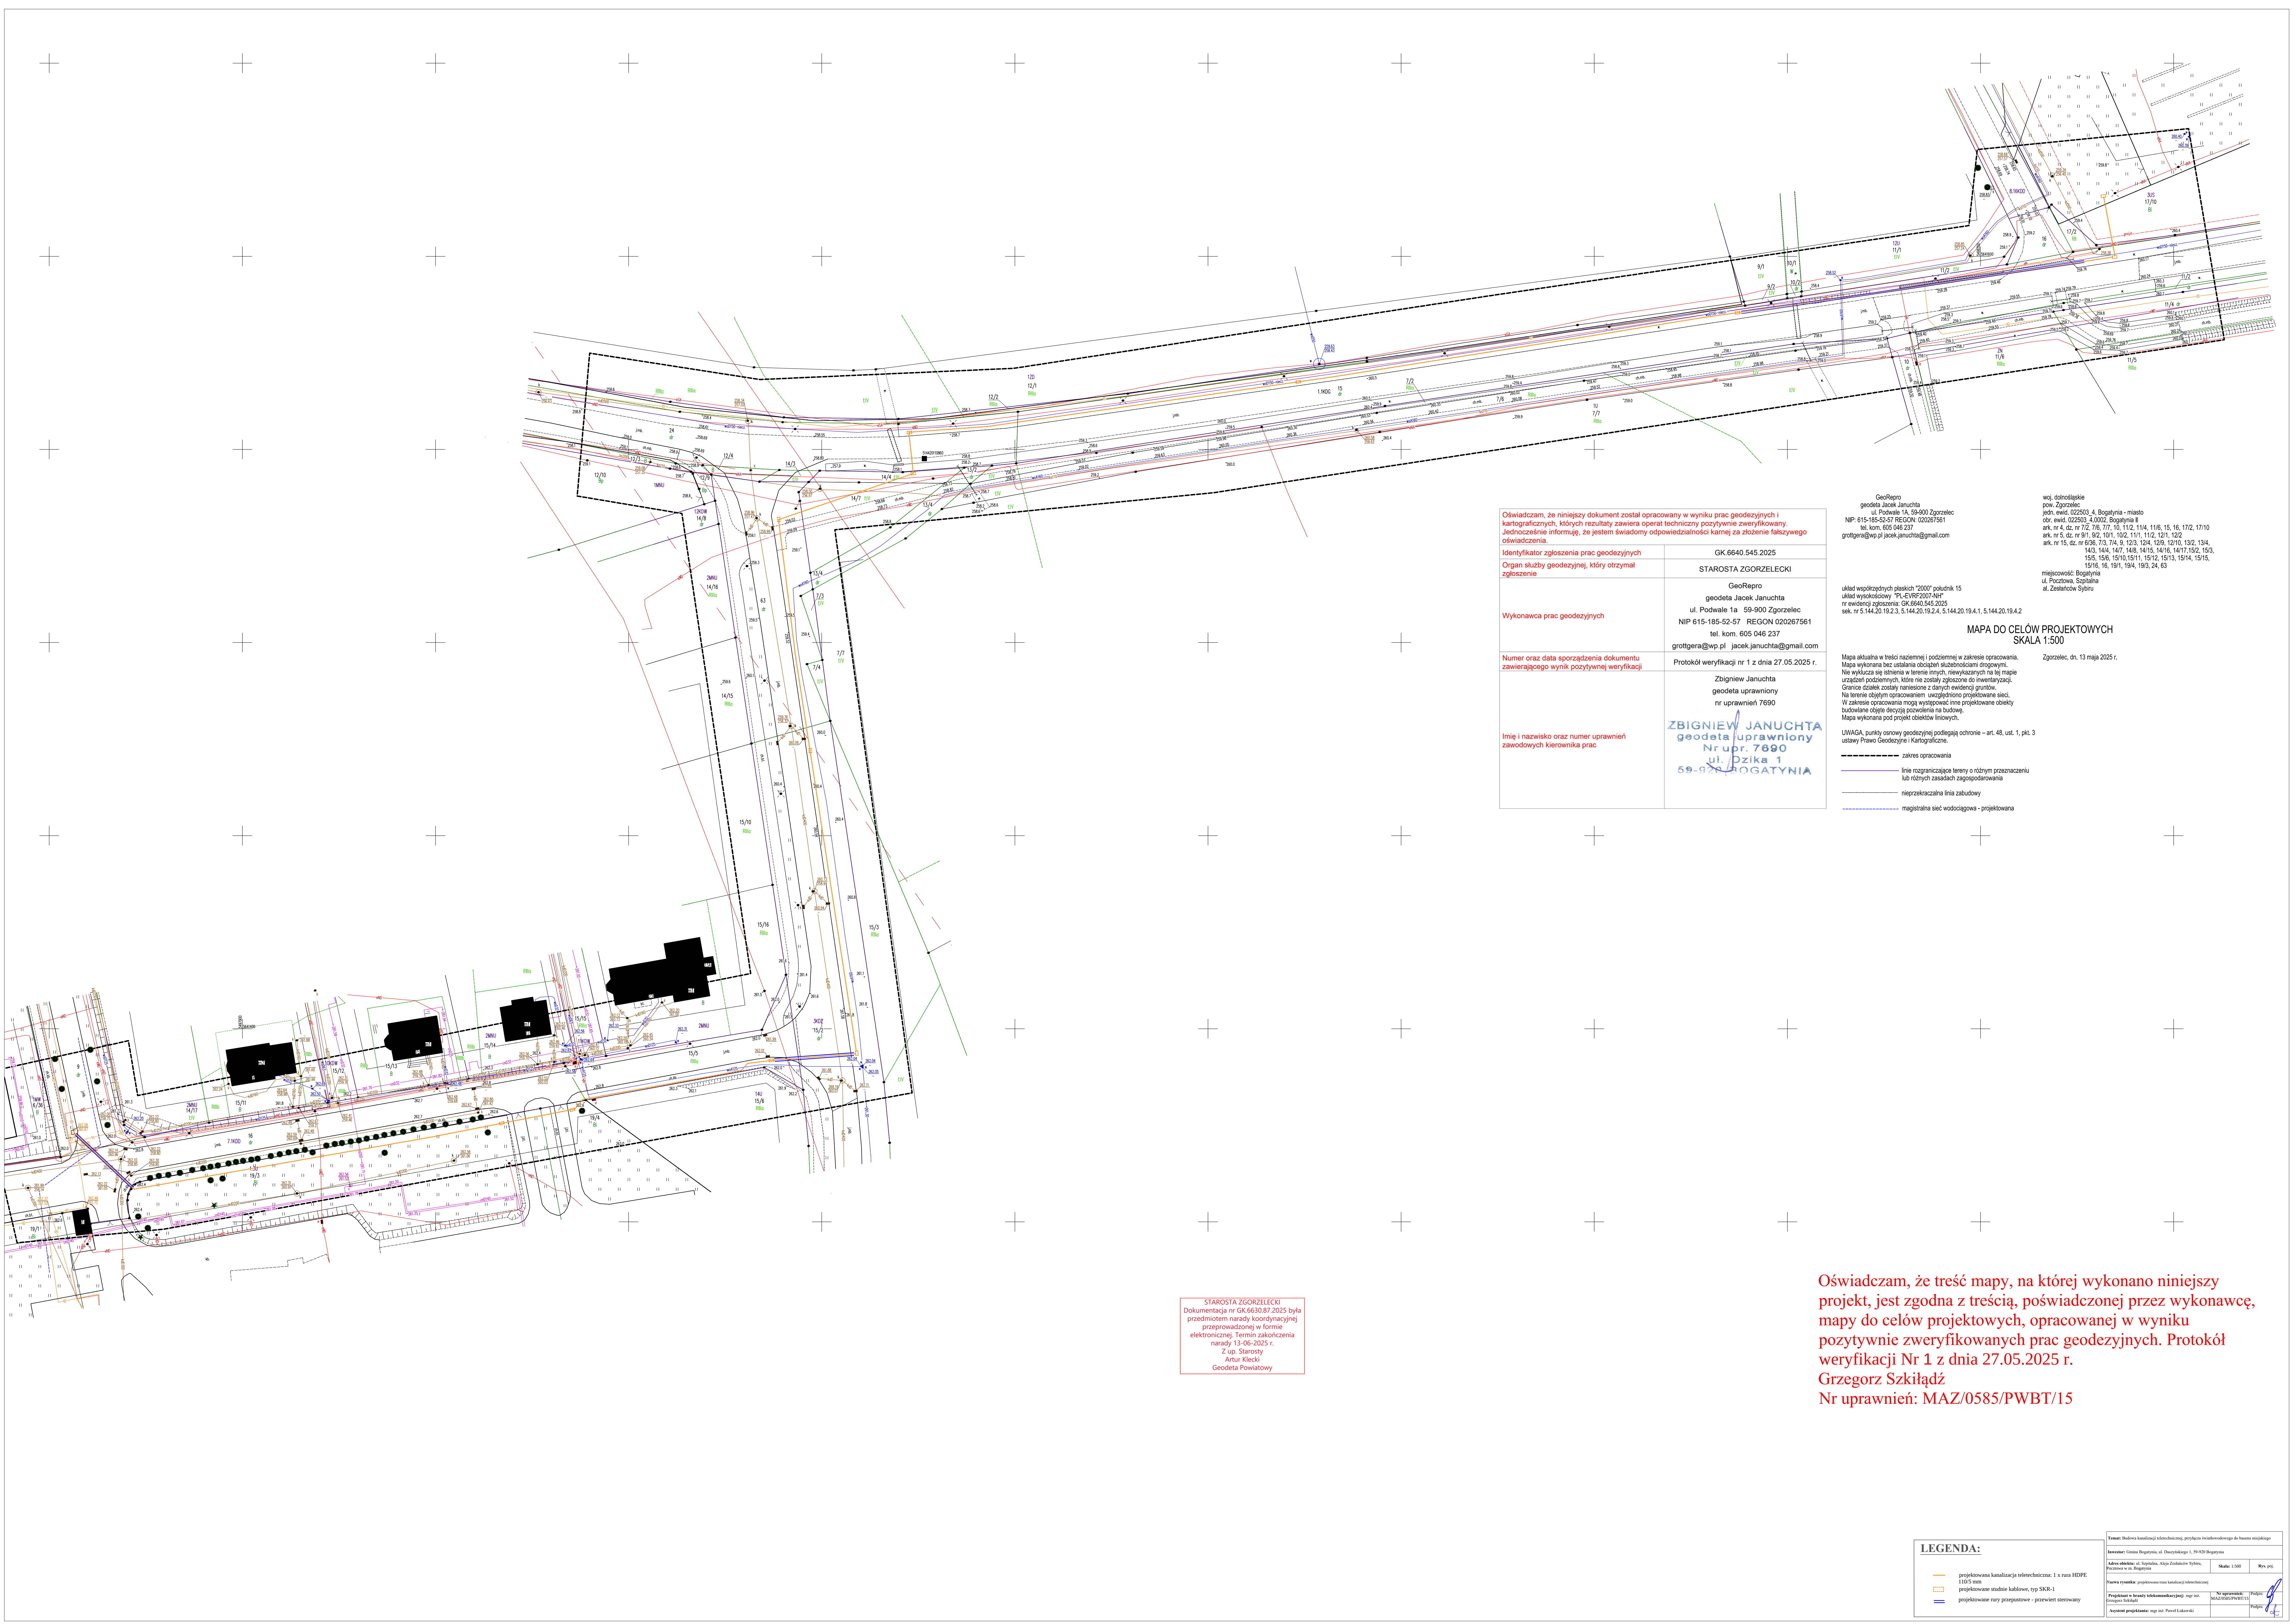

Oświadczam, że niniejszy dokument został opracowany w wyniku prac geodezyjnych i kartograficznych, których rezultaty zawiera operat techniczny pozytywnie zweryfikowany. Jednocześnie informuję, że jestem świadomy odpowiedzialności karnej za złożenie fałszywego oświadczenia.	GK.6640.545.2025
Identyfikator zgłoszenia prac geodezyjnych	STAROSTA ZGORZELECKI
Wykonawca prac geodezyjnych	GeoRepro geodeta Jacek Januchta ul. Podwałe 1a 59-900 Zgorzelec NIP 615-185-52-57 REGON 020267561 tel. kom. 605 046 237 grotgera@wp.pl jacek.januchta@gmail.com
Numer oraz data sporządzenia dokumentu zawierającego wynik pozytywnej weryfikacji	Protokół weryfikacji nr 1 z dnia 27.05.2025 r.
Imię i nazwisko oraz numer uprawnień zawodowych kierownika prac	Zbigniew Januchta geodeta uprawniony nr uprawnień 7690 ZBIGNIEW JANUCHTA geodeta uprawniony Nr upr. 7690 ul. Dzika 1 59-900 ZGORZELEC

GeoRepro
geodeta Jacek Januchta
ul. Podwałe 1A, 59-900 Zgorzelec
NIP 615-185-52-57 REGON: 020267561
tel. kom. 605 046 237
grotgera@wp.pl jacek.januchta@gmail.com

woj. dolnośląskie
pow. Zgorzelec
jeh. ewid. 022503_4, Bogatynia - miasto
obr. ewid. 022503_4.0002, Bogatynia II
ark. nr 4, dz. nr 7/2, 7/6, 7/7, 10, 11/2, 11/4, 11/6, 15, 16, 17/2, 17/10
ark. nr 5, dz. nr 9/2, 9/2, 10/1, 10/2, 11/1, 11/2, 12/1, 12/2
ark. nr 15, dz. nr 6/36, 7/3, 7/4, 9, 12/3, 12/4, 12/9, 12/10, 13/2, 13/4,
14/3, 14/4, 14/7, 14/8, 14/15, 14/16, 14/17, 15/2, 15/3,
15/5, 15/6, 15/10, 15/11, 15/12, 15/13, 15/14, 15/15,
15/16, 16, 19/1, 19/4, 19/3, 24, 63

układ współrzędnych płaskich "2000" południk 15
układ wysokościowy "PL-EVRF2007-4M"
nr ewidencji zgłoszenia: GK.6640.545.2025
sek. nr 5.144.20.19.2.3, 5.144.20.19.2.4, 5.144.20.19.4.1, 5.144.20.19.4.2

Mapa aktualna w treści nazemnej i podziemnej w zakresie opracowania.
Mapa wykonana bez ustalania docelów służebnościami drogowymi.
Nie wyklucza się stwierdzenia w terenie innych, niewykazanych na tej mapie urządzeń podziemnych, które nie zostały zgłoszone do inwentaryzacji.
Granice działek zostały wyznaczone z danych ewidencyjnych gruntów.
Na terenie objętym opracowaniem uwzględniono projektowane sieci.
Mapa wykonana pod projekt obiektów liniowych.

UWAGA: punkty osnowy geodezyjnej podlegają ochronie – art. 48, ust. 1, pkt. 3 ustawy Prawo Geodezyjne i Kartograficzne.

zakres opracowania
linie rozgraniczające tereny o różnym przeznaczeniu lub różnych zasadach zagospodarowania
nieprzekraczalna linia zabudowy
magistralna sieć wodociągowa - projektowana

MAPA DO CELÓW PROJEKTOWYCH
SKALA 1:500

Zgorzelec, dn. 13 maja 2025 r.

STAROSTA ZGORZELECKI
Dokumentacja nr GK.6630.87.2025 była przedmiotem narady koordynacyjnej przeprowadzonej w formie elektronicznej. Termin zakończenia narady 13-06-2025 r.
Z up. Starosty
Artur Klecki
Geodeta Powiatowy

LEGENDA:

- projektowane studnia kablowe, typ SKR-1
- projektowane rury przepustowe - przewiert strutowy

