


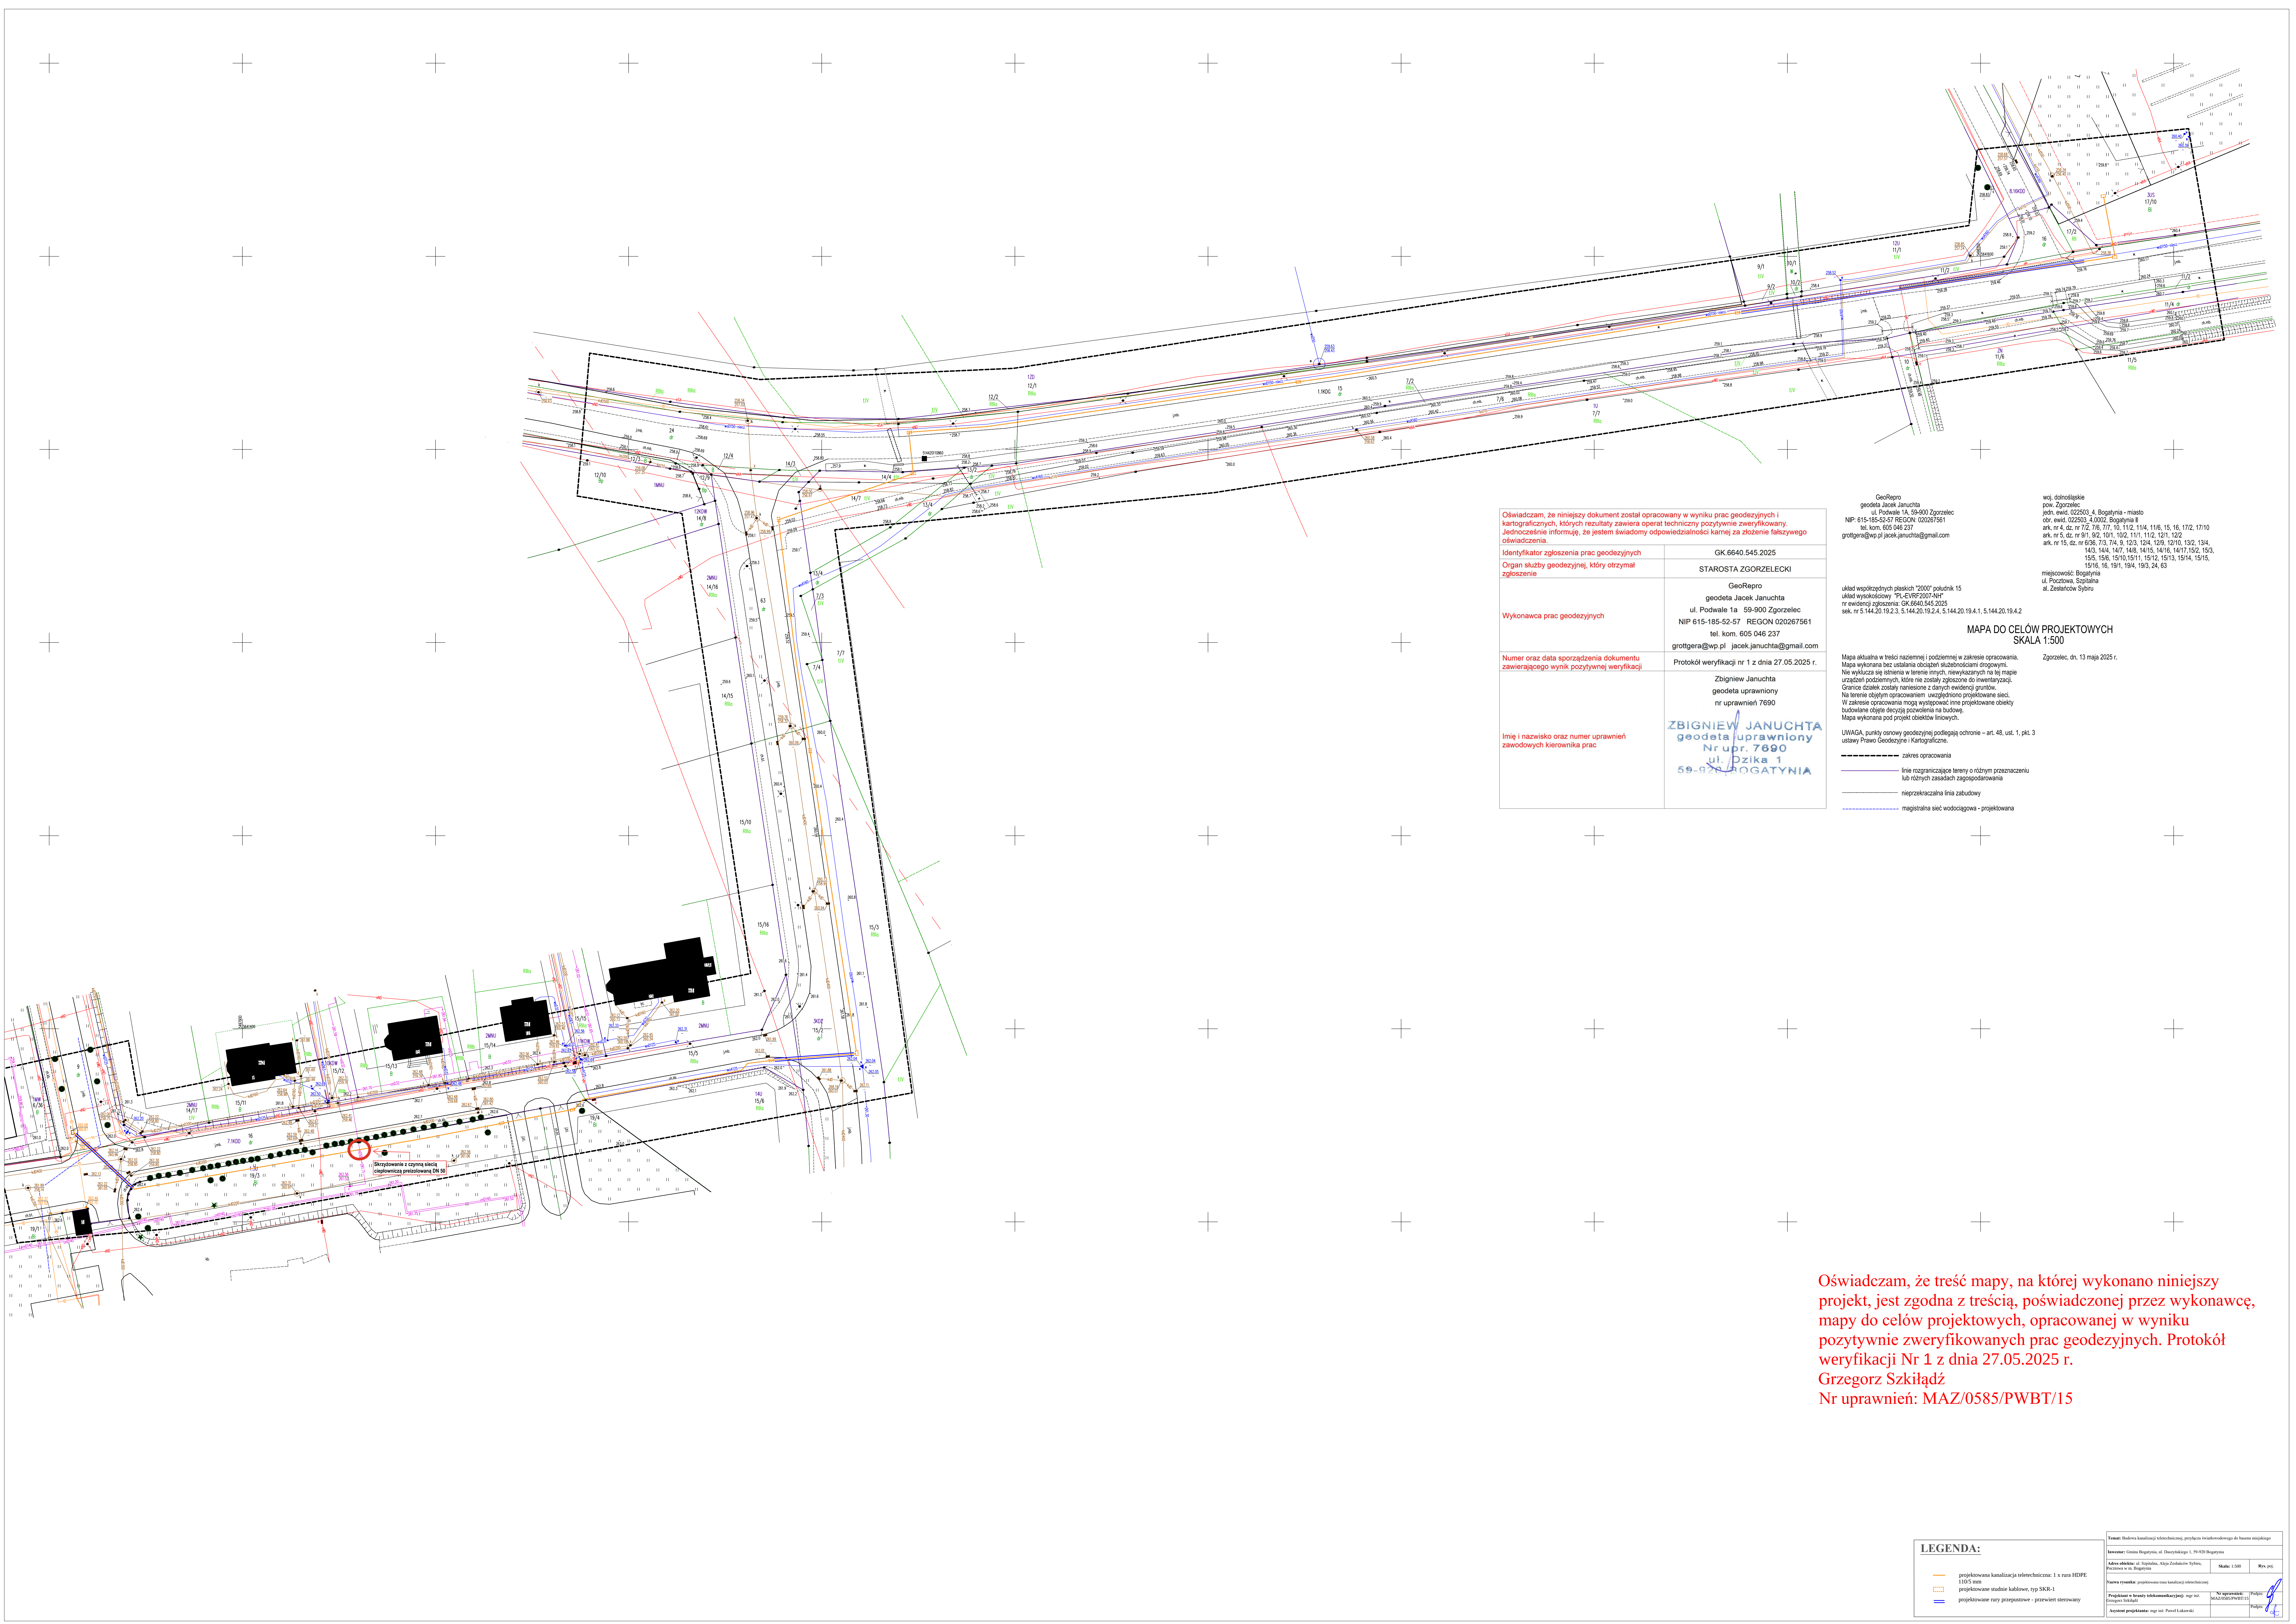

Oświadczam, że niniejszy dokument został opracowany w wyniku prac geodezyjnych i kartograficznych, których rezultaty zawiera operat techniczny pozytywnie zweryfikowany. Jednocześnie informuję, że jestem świadomy odpowiedzialności karnej za złożenie fałszywego oświadczenia.	
Identyfikator zgłoszenia prac geodezyjnych	GK.6640.545.2025
Organ służby geodezyjnej, który otrzymał zgłoszenie	STAROSTA ZGORZELECKI
Wykonawca prac geodezyjnych	GeoRepro geodeta Jacek Januchta ul. Podwałe 1a 59-900 Zgorzelec NIP 615-185-52-57 REGON 020267561 tel. kom. 605 046 237 grotgera@wp.pl jacek.januchta@gmail.com
Numer oraz data sporządzenia dokumentu zawierającego wynik pozytywnej weryfikacji	Protokół weryfikacji nr 1 z dnia 27.05.2025 r.
Imię i nazwisko oraz numer uprawnień zawodowych kierownika prac	Zbigniew Januchta geodeta uprawniony nr uprawnień 7690 ZBIGNIEW JANUCHTA geodeta uprawniony Nr upr. 7690 ul. Dzika 1 59-900 ZGORZELEC

GeoRepro
geodeta Jacek Januchta
ul. Podwałe 1A, 59-900 Zgorzelec
NIP 615-185-52-57 REGON 020267561
tel. kom. 605 046 237
grotgera@wp.pl jacek.januchta@gmail.com

układ współrzędnych płaskich "2000" południk 15
układ wysokościowy "PL-EVRF2007-4M"
nr ewidencji zgłoszenia: GK.6640.545.2025
sek. nr 5.144.20.19.2.3, 5.144.20.19.2.4, 5.144.20.19.4.1, 5.144.20.19.4.2

MAPA DO CELÓW PROJEKTOWYCH
SKALA 1:500

Mapa aktualna w treści nazemnej i poziomej w zakresie opracowania.
Mapa wykonana bez ustalania docelowej służebności dróg.
Nie wyklucza się sńienia w terenie innych, niewykazanych na tej mapie urządzeń podziemnych, które nie zostały zgłoszone do inwentaryzacji.
Granice działek zostały wyznaczone z danych ewidencji gruntów.
Na terenie objętym opracowaniem uwzględniono projektowane sieci.
W zakresie opracowania mogą występować linie projektowane obiekty budowlane objęte służbą powołania na budowę.
Mapa wykonana pod projekt obiektów liniowych.

UWAGA: punkty osnowy geodezyjnej podlegają ochronie – art. 48, ust. 1, pkt. 3 ustawy Prawo Geodezyjne i Kartograficzne.

- zakres opracowania
- linie rozgraniczające tereny o różnym przeznaczeniu lub różnych zasadach zagospodarowania
- nieprzekraczalna linia zabudowy
- magistralna sieć wodociągowa - projektowana

woj. dolnośląskie
pow. Zgorzelec
pow. ewid. 022503, 4, Bogatynia - miasto
obr. ewid. 022503, 4, 0002, Bogatynia II
ark. nr 4, dz. nr 7/2, 7/6, 7/7, 10, 11/2, 11/4, 11/6, 15, 16, 17/2, 17/10
ark. nr 5, dz. nr 9/1, 9/2, 10/1, 10/2, 11/1, 11/2, 12/1, 12/2
ark. nr 15, dz. nr 6/36, 7/3, 7/4, 9, 12/3, 12/4, 12/6, 12/10, 13/2, 13/4, 14/3, 14/4, 14/7, 14/8, 14/15, 14/16, 14/17, 15/2, 15/3, 15/5, 15/6, 15/10, 15/11, 15/12, 15/13, 15/14, 15/15, 15/16, 16, 19/1, 19/4, 19/3, 24, 63

mięscowosc: Bogatynia
ul. Pocztowa, Szpitalna
al. Żelaznow Sijuru

Zgorzelec, dn. 13 maja 2025 r.

Oświadczam, że treść mapy, na której wykonano niniejszy projekt, jest zgodna z treścią, poświadczoną przez wykonawcę, mapy do celów projektowych, opracowanej w wyniku pozytywnie zweryfikowanych prac geodezyjnych. Protokół weryfikacji Nr 1 z dnia 27.05.2025 r.

Grzegorz Szkiłdąg
Nr uprawnień: MAZ/0585/PWBT/15

LEGENDA:

- projektowana kanalizacja wlotowa: 1 x rura HDPE 110/5 mm
- projektowana studnia kablowa, typ SKR-1
- projektowane rury przepustowe - przewód stromy

Forma: Budowa kanalizacji wlotowej, przebieg wzdłuż osi do buntu magistraly	
Inwentarz: Czynna Rejestracja, ul. Dzielnicowa 1, 59-400 Bogatynia	
Czynna Rejestracja, ul. Dzielnicowa 1, 59-400 Bogatynia	
Pozostałe w inwentaryzacji	
Skala: 1:500	
Rys. 1/1	
Nazwa rysunku: projektowana kanalizacja wlotowa	
Projektant: w branży inżynierskiej: mgr inż. Grzegorz Szkiłdąg	
No. uprawnień: MAZ/0585/PWBT/15	
Inwentarz projektanta: mgr inż. Paweł J. Jankowski	
Pojęcie	