

Inwestor	
Gmina Bogatynia ul. Daszyńskiego 1, 59-920 Bogatynia	
Nazwa zamierzenia budowlanego	
Budowy kanalizacji kablowej dla potrzeb basenu miejskiego	
Stadium	
ZAŁĄCZNIKI PROJEKTU BUDOWLANEGO	
Adres obiektu budowlanego	Kategoria obiektu budowlanego: VIII
ulice: Szpitalna, Zesłańców Sybiru, Pocztowa, Kąpielowa w Bogatyni	
Identyfikator działki ewidencyjnej	
022503_4.0002.9, 022503_4.0002.16, 022503_4.0002.19/3, 022503_4.0002.19/4, 022503_4.0002.15/5, 022503_4.0002.15/2, 022503_4.0002.63, 022503_4.0002.14/7, 022503_4.0002.14/4, 022503_4.0002.24, 022503_4.0002.15, 022503_4.0002.17/2, 022503_4.0002.17/10	

SPIS ZAŁĄCZNIKÓW:

Załącznik nr 1 – Opinia z Narady Koordynacyjnej.....	3
Załącznik nr 2 – Decyzja Burmistrza Miasta i Gminy Bogatynia.....	11
Załącznik nr 3 – informacja BIOZ.....	18

Odpis protokołu z narady koordynacyjnej
dotyczącej usytuowania projektowanej sieci uzbrojenia terenu,
przeprowadzonej przez Starostę Zgorzeleckiego sposobem elektronicznym
Termin zakończenia narady koordynacyjnej 2025-06-13

Znak sprawy: GK.6630.87.2025

Wnioskodawca: Jacek Białonoga
77-400 Złotów, ul. Ciesielska 8, Polska

Opis przedmiotu narady:

Lokalizacja: JE: Bogatynia - miasto (id. 022503_4), Obr.: 0002, Dz.: 9, 14/4, 14/7, 15, 15/2, 15/5, 16, 17/2, 17/10, 19/3, 19/4, 24, 63

Rodzaj i funkcja przewodu: Projekt przyłącza telekomunikacyjnego

Informacje uzupełniające:

liczba przyłączy: 1

Projekt przyłącza telekomunikacyjnego

Przewodniczący narady koordynacyjnej: Geodeta Powiatowy Artur Klecki

Wynik narady (określa Przewodniczący narady koordynacyjnej po jej zakończeniu):

jednomyślny i pozytywny

Protokolant: Izabela Michalak

Podmioty władające sieciami uzbrojenia terenu:			
Lp.	Oznaczenie podmiotu oraz imię i nazwisko osoby, która ten podmiot reprezentuje:	Stanowisko/treść uwagi	Podpis
1.	Bogatyńskie Wodociągi i Oczyszczalnia S.A. _____ Marcin Gowin	pozytywne z uwagami Sieć wodociągowa oznaczona na mapie jako woD150-niecz. jest rurociągiem z ujęcia i jest CZYNNĄ. Wykonawca na 7 dni przed przystąpieniem do robót, zobowiązany jest powiadomić przedsiębiorstwo o planowanym terminie ich realizacji w celu prowadzenia nadzoru.	
2.	DSS OPERATOR SPÓŁKA AKCYJNA _____ Lilla Chabin	pozytywne bez uwag _____ Brak uwag	
3.	Liwiro Sp. z o.o. _____	pozytywne bez uwag _____ Należy zawiadomiony podmiot nie uczestniczył w naradzie	
4.	NETIA S.A. _____	pozytywne bez uwag _____	

	Anna Taraska	Brak uwag	
5.	Operator Gazociągów Przesyłowych GAZ-SYSTEM S.A. Iwona Filipowska	nie dotyczy Nie dotyczy	
6.	Orange Polska S.A. 	pozytywne bez uwag Należy zawiadomiony podmiot nie uczestniczył w naradzie	
7.	PGE Górnictwo i Energetyka Konwencjonalna S.A. Oddział Elektrownia Turów Sylvia Łyp	nie dotyczy Nie dotyczy	
8.	PGE Górnictwo i Energetyka Konwencjonalna S.A. Oddział Kopalnia Węgla Brunatnego Turów 	pozytywne bez uwag Należy zawiadomiony podmiot nie uczestniczył w naradzie	
9.	Polskie Sieci Elektroenergetyczne S.A. Bartosz Szymczak	nie dotyczy Nie dotyczy	
10.	Przedsiębiorstwo Energetyki Ciepłej S.A. Daniel Żuk	pozytywne z uwagami W zakresie opracowania występuje kolizja z czynną siecią ciepłowniczą. Mapę, z zaznaczoną kolorem czerwonym kolizją, załączono drogą mailową na adres: i.michalak@powiat.zgorzelec.pl. Ponadto informujemy: 1. Sieci ciepłownicze są sieciami równoległymi tj. rury zasilające oraz powrotne biegną w poziomie równolegle obok siebie, w odległości 0,15 ÷ 0,20 m. 2. W terenie nasze sieci ciepłownicze są ułożone bezpośrednio w gruncie na głębokości około 0,7m - 1,0m. 3. O rozpoczęciu prac w obrębie sieci ciepłowniczej należy powiadomić PEC S.A. w Bogatyni. 4. Prace w miejscach kolizji (skrzyżowania i zbliżenia) należy wykonywać ręcznie pod nadzorem służb technicznych PEC S.A. w Bogatyni.	
11.	Tauron Dystrybucja S.A. Piotr Andruchów	pozytywne z uwagami GK.6630.87.2025 – Projekt przyłącza	

	telekomunikacyjnego, JE: Bogatynia - miasto (id. 022503_4), Obr.: 0002, Dz.: 9, 14/4, 14/7, 15, 15/2, 15/5, 16, 17/2, 17/10, 19/3, 19/4, 24, 63. Plan zagospodarowania terenu pod względem kolizji z urządzeniami Tauron Dystrybucja S.A. Oddział w Jeleniej Górze uzgadniam z następującymi uwagami: 1. W miejscach zbliżeń i skrzyżowań projektowanych obiektów z istniejącymi urządzeniami elektroenergetycznymi, należy zachować normatywne odległości zgodnie z obowiązującymi przepisami. 2. Wszelkie prace w pobliżu i na istniejących urządzeniach energetycznych własności TAURON Dystrybucja S.A. należy wykonywać z zachowaniem szczególnych środków ostrożności pod nadzorem służb energetycznych Oddziału w Jeleniej Górze, Region Lubań (kontakt Pan Adam Janiec tel. 75 889 3211), a następnie zgłosić do dokonania odbioru robót zanikowych. 3. W przypadku prowadzenia prac w obrębie działki własności TAURON Dystrybucja S.A. należy wystąpić do działu MER Oddział Jelenia Góra z wnioskiem o udostępnienie nieruchomości. 4. Na istniejące kable nN, SN, będące w kolizji poprzecznej zaprojektować i założyć - dwudzielne rury osłonowe o średnicy minimum: • 110 mm koloru niebieskiego dla kabli nN, • 160 mm koloru czerwonego dla kabli SN, - wychodzące 0,5 m poza projektowaną oś obiektu liniowego. 5. Dokładne położenie istniejących linii kablowych Nn i SN należy ustalić za pomocą przekopów kontrolnych wykonanych ręcznie (bez użycia sprzętu mechanicznego). 6. Kategorycznie zabraniamy prowadzenia robót ziemnych sprzętem mechanicznym bez nadzoru w odległości mniejszej - niż 3,5 m od zlokalizowanych przekopem kontrolnym kabli elektroenergetycznych. 7. W przypadku zmiany rzędnych terenu, należy zachować głębokości	
--	---	--

		ułożenia linii kablowych w ziemi, mierzonej prostopadłe od powierzchni ziemi do górnej powierzchni kabla zgodnie z normą N SEP-E-004. 8. Z uwagi na możliwość natrafienia na terenie objętym zakresem robót na linie kablowe nN, SN i WN, których trasa nie jest znana z uwagi na brak inwentaryzacji, prace należy prowadzić ze szczególną ostrożnością. 9. Zwracam uwagę na istniejącą, w obrębie inwestycji, napowietrzne linie Nn, i SN których obecność należy uwzględnić przy prowadzeniu robót, zachowując szczególne środki ostrożności i stosując bezpieczne metody pracy. 10. Przed przystąpieniem do prac w odległości mniejszej niż: - 3 m od skrajnych przewodów linii napowietrznych nN, - 10 m od skrajnych przewodów linii napowietrznych SN, - 15 m od skrajnych przewodów linii napowietrznych WN, należy uzgodnić bezpieczne metody pracy ze Spółką eksploatującą sieć (kontakt w/w). 11. Odległość powyższa dotyczy również użycia dźwignic, licząc odległość od najdalej wysuniętej części maszyny do skrajnego przewodu. 12. Prace ziemne należy prowadzić w ten sposób, aby nie naruszać ustojów słupów linii jw., inaczej będą musiały być odbudowane kosztem i staraniem winnego ich uszkodzenia. 13. Należy zachować minimalną odległość projektowanych sieci podziemnych od istniejących fundamentów słupów linii energetycznych: • linii nN -1 m, • linii SN -2 m • linii WN – 5m 14. W przypadku zmiany rzędnych terenu, w miejscach skrzyżowań projektowanej inwestycji z istniejącymi liniami napowietrznymi, należy zachować odległości pionowe przewodów od powierzchni gruntu zgodnie z normami i przepisami 15. Kategorycznie zabraniamy prowadzenia robót ziemnych sprzętem	
--	--	--	--

		mechanicznym bez nadzoru w odległości mniejszej niż 2 m od fundamentów słupów linii elektroenergetycznych nN i SN. 16. Kategorycznie zabraniamy prowadzenia robót ziemnych sprzętem mechanicznym bez nadzoru w odległości mniejszej niż 3 m od fundamentów słupów linii elektroenergetycznych WN. 17. W zakresie uzgodnienia z siecią oświetlenia drogowego oraz ewentualnej kolizji z siecią oświetlenia należy kontaktować się z możliwym Właścicielem tej sieci tj. np. TAURON Nowe Technologie S.A. lub odpowiednim UG lub innym właścicielem 18. Informuję ponadto, że na danym terenie znajdują się elektroenergetyczne linie SN; NN niebędące własnością TAURON Dystrybucja S.A. Oddział w Jeleniej Górze, których obecność należy uzgodnić z właścicielem i uwzględnić przy prowadzeniu robót, zachowując szczególne środki ostrożności i stosując bezpieczne metody pracy. 19. W przypadku braku możliwości spełnienia ww. wymagań, dla kolidujących urządzeń należy wystąpić do Tauron Dystrybucja S.A. Oddział w Jeleniej Górze z wnioskiem o określenie technicznych warunków usunięcia kolizji i załączyć do niego propozycję przebudowy urządzeń elektroenergetycznych. Przebudowa ww. urządzeń może zostać zrealizowana jedynie po zawarciu i wypełnieniu zapisów stosownej umowy lub porozumienia i na całkowity koszt inwestora. 20. Trasy urządzeń energetycznych i teletechnicznych są orientacyjne i nie oznaczają wyrażenia zgody na wykonywanie robót ziemnych. 21. Ze względu na bezpieczeństwo osób i mienia, w przypadku kolizji lub skrzyżowań z istniejącą siecią elektroenergetyczną, w terminie 30 dni przed przystąpieniem do robót wskazane jest wystąpić do Spółki eksploatującej sieć o odpłatny nadzór branżowy oraz wykonać ręczne przekopy kontrolne celem ustalenia dokładnej trasy kabli.	
Wójt/burmistrz/prezydent miasta według właściwości miejscowej:			

Lp.	Oznaczenie organu oraz imię i nazwisko osoby upoważnionej przez organ:	Stanowisko/treść uwagi	Podpis
1.	Burmistrz Miasta i Gminy Bogatynia _____	pozytywne bez uwag _____ Należy zawiadomiony podmiot nie uczestniczył w naradzie	
Inne podmioty:			
Lp.	Oznaczenie innych podmiotów, które mogą być zainteresowane rezultatami narady koordynacyjnej oraz imiona i nazwiska osób upoważnionych przez te podmioty:	Stanowisko/treść uwagi	Podpis
1.	Jacek Białonoga _____	pozytywne bez uwag _____ Należy zawiadomiony podmiot nie uczestniczył w naradzie	
2.	Starosta Zgorzelecki _____	pozytywne bez uwag _____ Należy zawiadomiony podmiot nie uczestniczył w naradzie	

Wniosek o koordynację robót budowlanych, o których mowa w art. 36a ust. 3 pkt 5 lit. b ustawy z dnia 7 maja 2010 r. o wspieraniu rozwoju usług i sieci telekomunikacyjnych, jeśli został złożony:

- nie złożono****,
- ~~złożono~~****.

****niewłaściwe skreślić

Integralną częścią protokołu z narady koordynacyjnej jest plan sytuacyjny sporządzony na kopii aktualnej mapy zasadniczej lub kopii aktualnej mapy do celów projektowych, poświadczonej za zgodność z oryginałem przez projektanta z przedstawioną na nim propozycją usytuowania projektowanych sieci uzbrojenia terenu z adnotacją, że ta dokumentacja była przedmiotem narady koordynacyjnej.

Z up. STAROSTY
Artur Klecki
Geodeta Powiatowy

Izabela Michalak

.....
imię i nazwisko protokolanta


.....
imię i nazwisko osoby reprezentującej organ

Informacje dodatkowe:

1. Zgodnie z art. 28ba ust. 1 ustawy z dnia 17 maja 1989 r. Prawo geodezyjne i kartograficzne nieobecność na naradzie koordynacyjnej podmiotu

należycie zawiadomionego o jej miejscu i terminie nie stanowi przeszkody do jej przeprowadzenia. Przyjmuje się, że podmiot ten nie składa zastrzeżeń do usytuowania projektowanej sieci uzbrojenia terenu (...).

2. Zgodnie z art. 15 ust. 1 w związku z art. 48 ust. 1 pkt 3 ustawy z dnia 17 maja 1989 r. Prawo geodezyjne i kartograficzne znaki geodezyjne, urządzenia zabezpieczające te znaki oraz budowle triangulacyjne podlegają ochronie; kto wbrew przepisom art. 15 niszczy, uszkadza, przemieszcza znaki geodezyjne, grawimetryczne lub magnetyczne i urządzenia zabezpieczające te znaki oraz budowle triangulacyjne, a także nie zawiadamia właściwych organów o zniszczeniu, uszkodzeniu lub przemieszczeniu znaków geodezyjnych, grawimetrycznych lub magnetycznych, urządzeń zabezpieczających te znaki oraz budowli triangulacyjnych, podlega karze grzywny.
3. Zgodnie z art. 277 Kodeksu karnego, kto znaki graniczne niszczy, uszkadza, przesuwa lub czyni niewidocznymi albo fałszywie wystawia podlega grzywnie, karze ograniczenia wolności albo pozbawienia wolności do lat dwóch.
4. O wymagane zezwolenia na usunięcie drzew lub krzewów kolidujących z przebiegiem projektowanej inwestycji należy wnioskować do odpowiedniego organu w trybie przepisów ustawy z dnia 16 kwietnia 2004 r. o ochronie przyrody

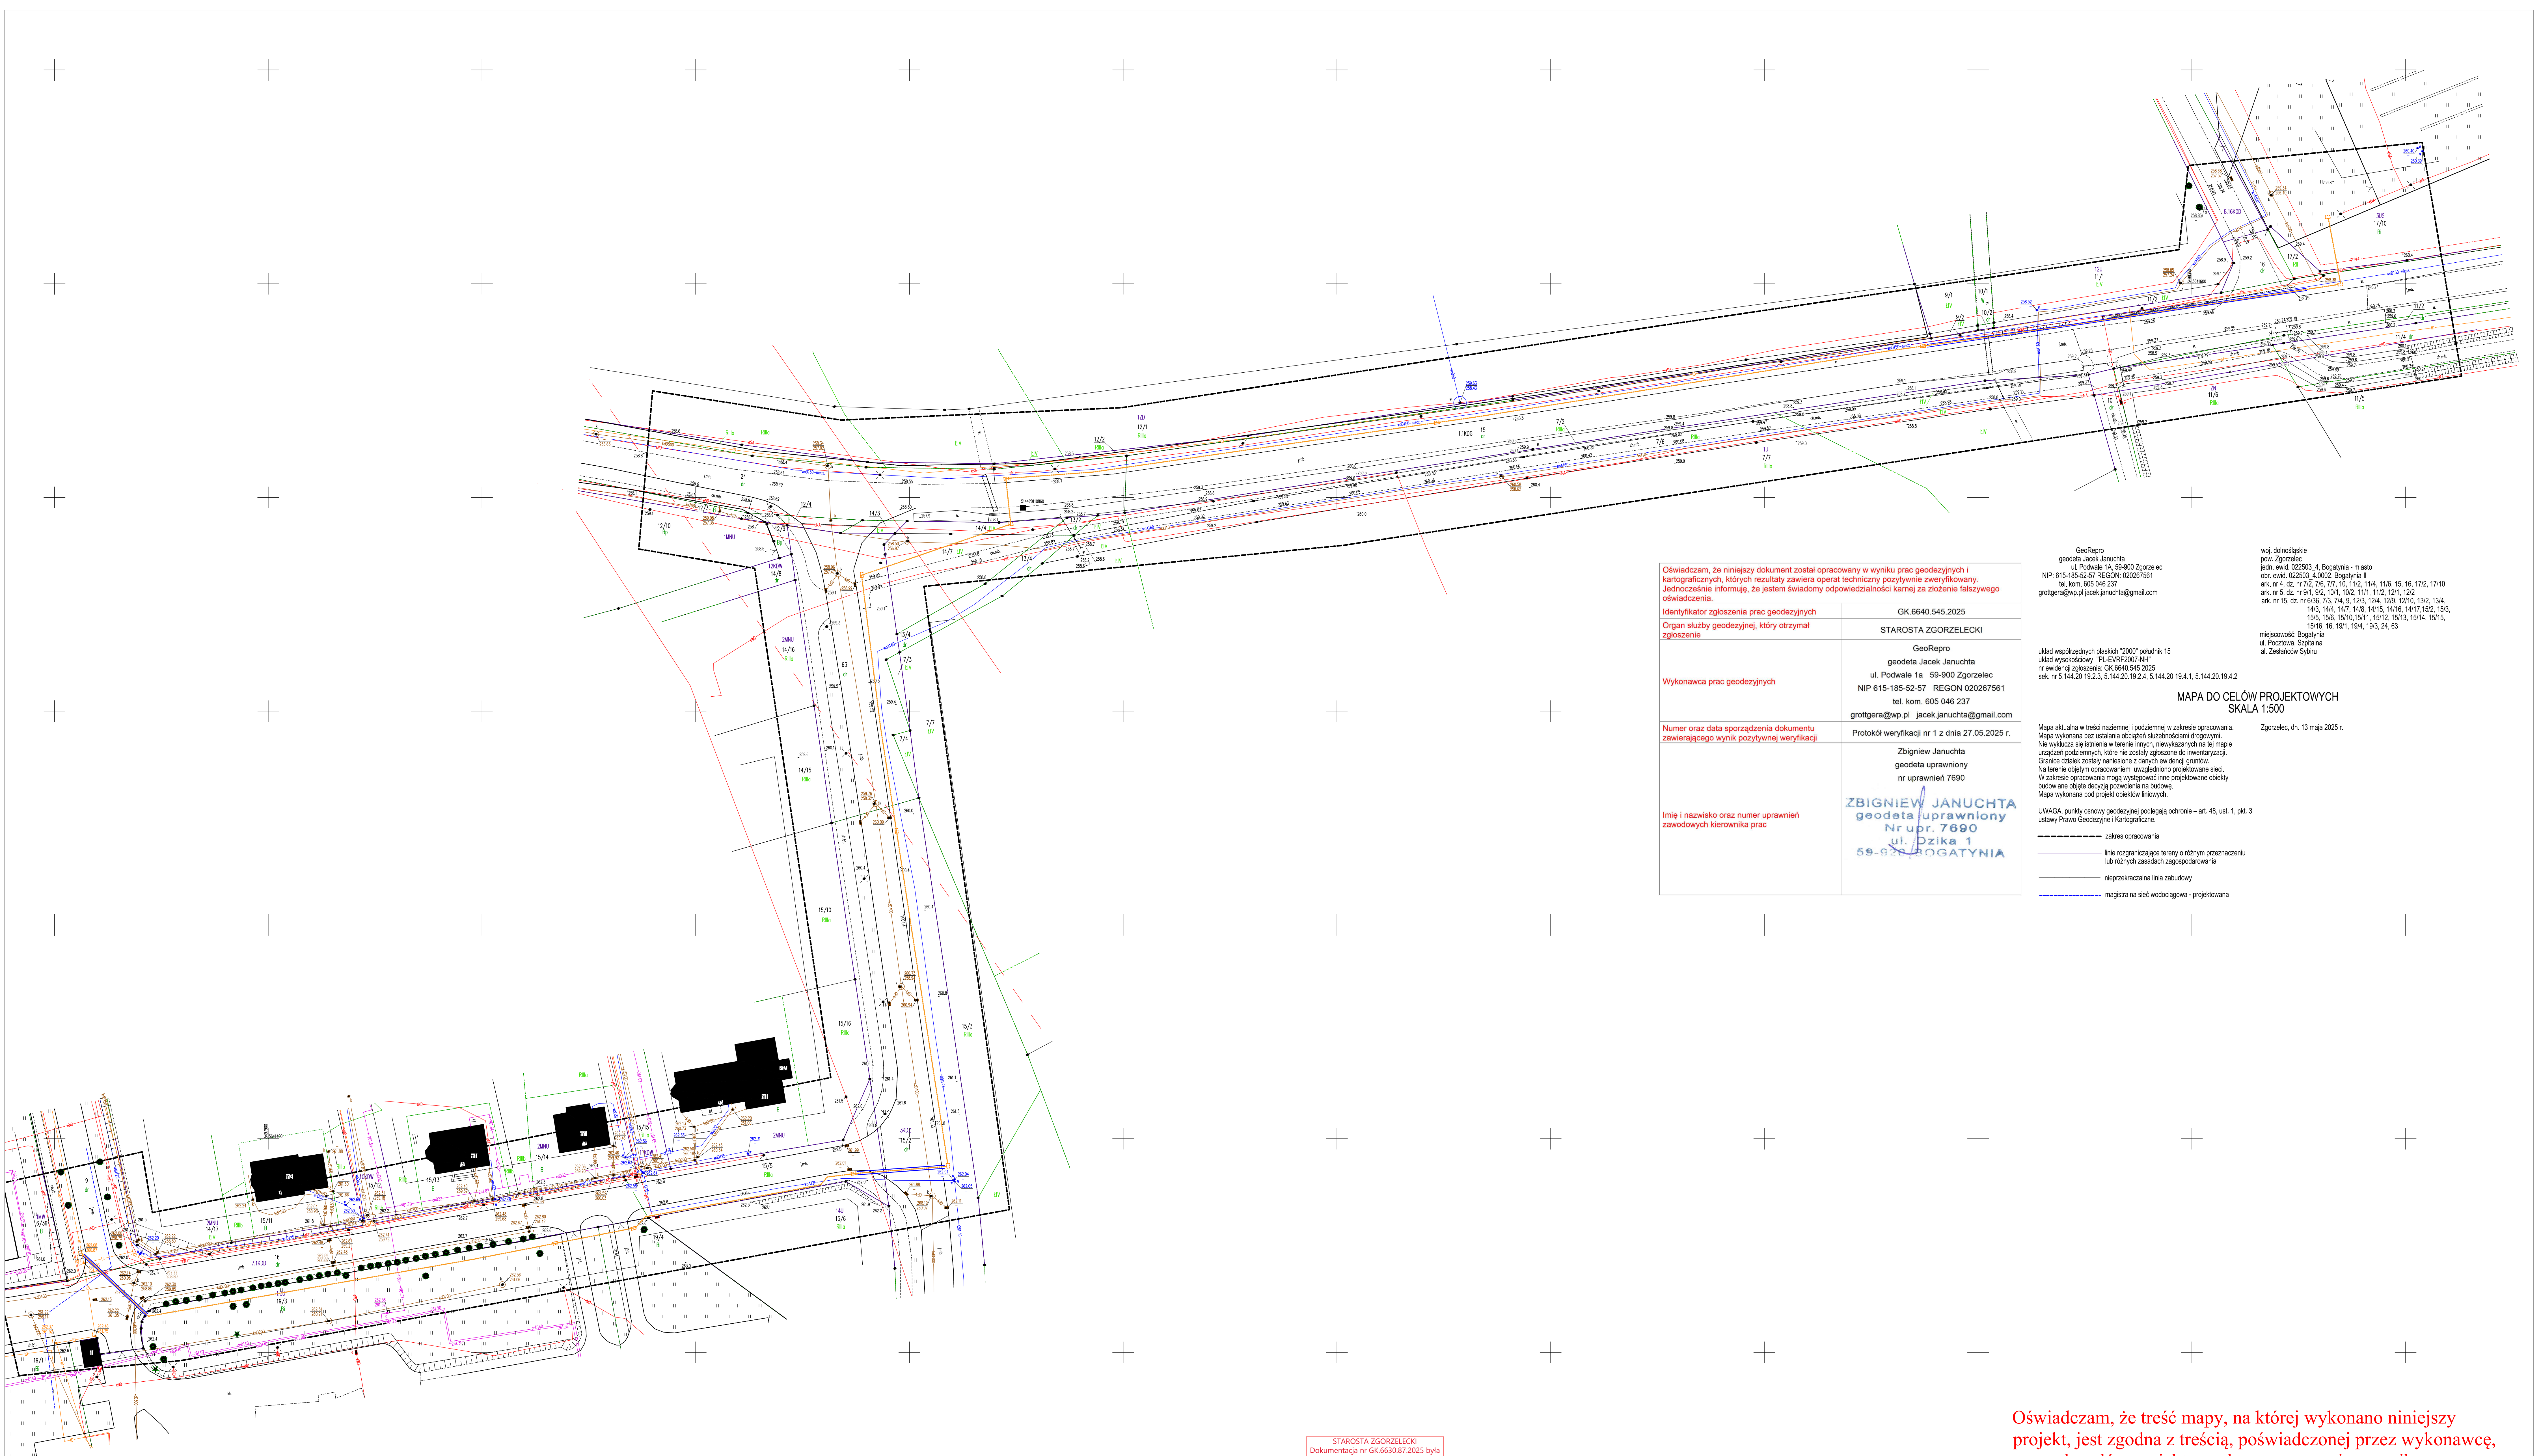

Oświadczam, że niniejszy dokument został opracowany w wyniku prac geodezyjnych i kartograficznych, których rezultaty zawiera operat techniczny pozytywnie zweryfikowany. Jednocześnie informuję, że jestem świadomy odpowiedzialności karnej za złożenie fałszywego oświadczenia.	GK.6640.545.2025
Identyfikator zgłoszenia prac geodezyjnych	STAROSTA ZGORZELECKI
Organ służby geodezyjnej, który otrzymał zgłoszenie	GeoRepro geodeta Jacek Januchta ul. Podwałe 1a 59-900 Zgorzelec NIP 615-185-52-57 REGON 020267561 tel. kom. 605 046 237 grotgera@wp.pl jacek.januchta@gmail.com
Wykonawca prac geodezyjnych	GeoRepro geodeta Jacek Januchta ul. Podwałe 1a 59-900 Zgorzelec NIP 615-185-52-57 REGON 020267561 tel. kom. 605 046 237 grotgera@wp.pl jacek.januchta@gmail.com
Numer oraz data sporządzenia dokumentu zawierającego wynik pozytywnej weryfikacji	Protokół weryfikacji nr 1 z dnia 27.05.2025 r.
Imię i nazwisko oraz numer uprawnień zawodowych kierownika prac	Zbigniew Januchta geodeta uprawniony nr uprawnień 7690 ZBIGNIEW JANUCHTA geodeta uprawniony Nr upr. 7690 ul. Dzika 1 59-900 ZGORZYNIA

GeoRepro
geodeta Jacek Januchta
ul. Podwałe 1A, 59-900 Zgorzelec
NIP 615-185-52-57 REGON: 020267561
tel. kom. 605 046 237
grotgera@wp.pl jacek.januchta@gmail.com

układ współrzędnych płaskich "2000" południk 15
układ wysokościowy "PL-ETRF2007-4M"
nr ewidencyjnego zgłoszenia: GK.6640.545.2025
skł. nr 5.144.20.19.2.3, 5.144.20.19.2.4, 5.144.20.19.4.1, 5.144.20.19.4.2

MAPA DO CELÓW PROJEKTOWYCH
SKALA 1:500

Mapa wykonana bez ustalania docelowej służebności dróg woj. dolnośląskie pow. Zgorzelec jech. ewid. 022503, 4, Bogatynia - miasto obr. ewid. 022503, 4, 0002, Bogatynia II ark. nr 4, dz. nr 7/2, 7/6, 7/7, 10, 11/2, 11/4, 11/6, 15, 16, 17/2, 17/10 ark. nr 5, dz. nr 9/1, 9/2, 10/1, 10/2, 11/1, 11/2, 12/1, 12/2, 14/3, 14/4, 14/7, 14/8, 14/15, 14/16, 14/17, 15/2, 15/3, 15/5, 15/6, 15/10, 15/11, 15/12, 15/13, 15/14, 15/15, 15/16, 16, 19/1, 19/4, 19/3, 24, 63 miejscowość: Bogatynia ul. Pocztowa, Szpitalna al. Żołnierzy Sybiru

Zgorzelec, dn. 13 maja 2025 r.

Mapa aktualna w treści nazemnej i podziemnej w zakresie opracowania. Mapa wykonana bez ustalania docelowej służebności dróg woj. dolnośląskie pow. Zgorzelec jech. ewid. 022503, 4, Bogatynia - miasto obr. ewid. 022503, 4, 0002, Bogatynia II ark. nr 4, dz. nr 7/2, 7/6, 7/7, 10, 11/2, 11/4, 11/6, 15, 16, 17/2, 17/10 ark. nr 5, dz. nr 9/1, 9/2, 10/1, 10/2, 11/1, 11/2, 12/1, 12/2, 14/3, 14/4, 14/7, 14/8, 14/15, 14/16, 14/17, 15/2, 15/3, 15/5, 15/6, 15/10, 15/11, 15/12, 15/13, 15/14, 15/15, 15/16, 16, 19/1, 19/4, 19/3, 24, 63 miejscowość: Bogatynia ul. Pocztowa, Szpitalna al. Żołnierzy Sybiru

Mapa wykonana pod projekt obiektów liniowych.

UWAGA: punkty osnowy geodezyjnej podlegają ochronie – art. 48, ust. 1, pkt. 3 ustawy Prawo Geodezyjne i Kartograficzne.

- zakres opracowania
- linie rozgraniczające tereny o różnym przeznaczeniu lub różnych zasadach zagospodarowania
- nieprzekraczalna linia zabudowy
- magistralna sieć wodociągowa - projektowana

STAROSTA ZGORZELECKI
Dokumentacja nr GK.6630.87.2025 była przedmiotem narady koordynacyjnej przeprowadzonej w formie elektronicznej. Termin zakończenia narady 13-06-2025 r.
Z up. Starosty
Artur Klecki
Geodeta Powiatowy

Oświadczam, że treść mapy, na której wykonano niniejszy projekt, jest zgodna z treścią, poświadczoną przez wykonawcę, mapy do celów projektowych, opracowanej w wyniku pozytywnie zweryfikowanych prac geodezyjnych. Protokół weryfikacji Nr 1 z dnia 27.05.2025 r.
Grzegorz Szkiłdąg
Nr uprawnień: MAZ/0585/PWBT/15

LEGENDA:

- projektowana kanalizacja inżynierska: 1 x rura HDPE 110/5 mm
- projektowane studnia kablowe, typ SKR-1
- projektowane rury przepustowe - przewiert strutowy

Forma: Budowa kanalizacji inżynierskiej, przebieg inżynierski do budowy magistraly	
Wzrost: 1,70 m, waga: 70 kg, data urodzenia: 1980-03-03, adres: ul. Pocztowa 1, 59-900 Zgorzelec	
Imię i nazwisko: Grzegorz Szkiłdąg, data urodzenia: 1980-03-03, adres: ul. Pocztowa 1, 59-900 Zgorzelec	
Podpis: Grzegorz Szkiłdąg	
Podpis: Grzegorz Szkiłdąg	

Bogatynia, 2025-05-27

DGM.7230.1.31.2025.BW/2

DECYZJA

Na podstawie art. 39 ust. 1a, 3, ustawy o drogach publicznych (t.j. Dz. U. z 2024 r. poz. 320 z późn. zm.), w związku z rozporządzeniem Rady Ministrów z dnia 1 czerwca 2004 r. w sprawie określenia warunków udzielania zezwoleń na zajęcie pasa drogowego (t.j. Dz. U. z 2016 r., poz. 1264) oraz art. 104, 107 Kodeksu postępowania administracyjnego (t.j. Dz. U. z 2024 r. poz. 572 z późn. zm.), po rozpatrzeniu wniosku z dnia 16.05.2025 r. (data wpływu do urzędu: 19.05.2025 r.), złożonego przez Pana Pawła Łukawskiego, ul. Pawia 6/24, 05-500 Piaseczno działającego z upoważnienia Burmistrza Miasta i Gminy Bogatynia, w sprawie zlokalizowania w pasie drogowym drogi gminnej publicznej nr 109558D znajdującej się w ciągu ul. Szpitalnej, nr 109613D znajdującej się w ciągu Alei Zesłańców Sybiru, nr 109517D znajdującej się w ciągu ul. Pocztovej urządzenia niezwiązanego z potrzebami zarządzania drogami lub potrzebami ruchu drogowego tj. budowy kanalizacji teletechnicznej, przyłącza światłowodowego do basenu miejskiego,

zezwałam

na umieszczenie w pasie drogowym drogi publicznej urządzenia niezwiązanego z potrzebami zarządzania drogami lub potrzebami ruchu drogowego – budowy kanalizacji teletechnicznej, przyłącza światłowodowego do basenu miejskiego, zgodnie z przedłożonym projektem zagospodarowania działki, stanowiącym załącznik do niniejszej decyzji.

Decyzja traci ważność, jeżeli w terminie 36 miesięcy od dnia, w którym stała się ostateczna, nie zostanie zrealizowana inwestycja polegająca na budowie kanalizacji teletechnicznej, przyłącza światłowodowego do basenu miejskiego zgodnie z zatwierdzoną lokalizacją.

I. Rodzaj i miejsce inwestycji: budowa kanalizacji teletechnicznej, przyłącza światłowodowego do basenu miejskiego w drodze gminnej publicznej nr 109558D znajdującej się w ciągu ul. Szpitalnej (dz. nr 9, 16, 15/5, Obręb Bogatynia II, AM-15) w Bogatyni, nr 109613D znajdującej się w ciągu Alei Zesłańców Sybiru (dz. nr 15/2, 63, Obręb Bogatynia II, AM-15) w Bogatyni, nr 109517D znajdującej się w ciągu ul. Pocztovej (dz. nr 24, Obręb Bogatynia II, AM-15, nr 15, Obręb Bogatynia II, AM-4) w Bogatyni do dz. nr 17/10 (Obręb Bogatynia II, AM-5).

Sposób oraz warunki umieszczenia urządzeń w pasie drogowym: Umieszczenie w pasie drogowym urządzeń infrastruktury technicznej niezwiązanej z drogą nie może naruszać elementów technicznych drogi oraz nie może przyczyniać się do czasowego lub trwałego zagrożenia bezpieczeństwa ruchu albo zmniejszenia wartości użytkowej drogi, a także nie może wpływać negatywnie na system korzeniowy drzew rosnących w pasie drogowym. Infrastruktura liniowa przebiegająca poprzecznie nad drogą nie może naruszyć skrajni drogi. Urządzenie oddziałujące niekorzystnie na uczestników ruchu powinno być odpowiednio zabezpieczone. Podziemna budowla liniowa przebiegająca poprzecznie przez drogę nie może zmniejszać stateczności i nośności podłoża oraz nawierzchni drogi, naruszyć urządzeń odwadniających i innych podziemnych urządzeń drogi. Budowla liniowa przecinająca poprzecznie drogę lub usytuowana wzdłuż drogi, powinna być wykonana w taki sposób, aby nie ograniczała możliwości przebudowy albo remontu drogi. Lokalizację urządzenia infrastruktury technicznej niezwiązanej z drogą w pasie drogowym drogi gminnej należy zaprojektować w taki sposób, aby podczas trwania prac nie zostały naruszone granice innych działek a w przypadku kolizji z urządzeniami obcymi należy ją uzgodnić z ich właścicielami. Utrzymanie i konserwacja urządzenia infrastruktury technicznej niezwiązanej z drogą należy do Inwestora. W sytuacji zaistnienia w przyszłości konieczności budowy, przebudowy lub remontu przedmiotowej drogi oraz wymogu przełożenia urządzenia, koszt tego przełożenia ponosi jego właściciel.

Prace w nawierzchni chodników można wykonać metodą wykopu otwartego, pod następującymi warunkami:

- grunt wydobyty z wykopu ma być wywieziony i zutyliizowany. Do zasypki wykopów należy użyć piasku średniego, którego skład umożliwia zagęszczenie;
- w przypadku gdy materiał wydobyty z wykopu spełnia kryteria przydatności do ponownego użycia i gwarantuje uzyskanie odpowiednich parametrów podłoża, może być ponownie użyty do zasypki;
- po wykonaniu podbudowy należy oczyszczoną kostkę układać na podsypce cementowo – piaskowej o min. grub. 3 cm;
- odtworzenie nawierzchni musi być zgodne z istniejącym wzorem oraz kolorystyką, jak również grubością istniejącej kostki,
- niedopuszczalnym jest zabudowywanie materiału uszkodzonego, a zatem uszkodzone elementy należy wymienić na nowe odpowiadające wzorem i grubością istniejącym. Przed zasypaniem spoin piaskiem, nawierzchnię należy zagęścić płytą wibracyjną, spoiny należy bezwzględnie zasypać piaskiem, który należy wmiatać ręcznie do momentu napełnienia szczelin. Nie należy wibrować nawierzchni po zasypaniu piaskiem. Odtworzoną nawierzchnię należy pielęgnować (posypywać piaskiem, uzupełniać brakujące spoiny itd.) tak długo, aż nastąpi pełna stabilizacja zabudowanego materiału.

Prace w nawierzchni pobocza można wykonać metodą wykopu otwartego, pod następującymi warunkami:

- nawierzchnię poboczy należy przywrócić do takiego stanu, aby powierzchnia jego była tak wyprofilowana, że nie będzie na nim możliwości gromadzenia się wód opadowych, a spadek poprzeczny będzie skierowany w stronę skarpy nasypu lub rowu odprowadzającego wody opadowe. Spadek podłużny musi być zachowany zgodnie z pochyleniem niwelety drogi;
- materiał użyty na odtworzenie pobocza może być wykorzystany jako materiał pierwotny z tym, że nie może on być zanieczyszczony gruntem podłoża i składowany był oddzielnie;
- jeżeli pobocze stanowi poszerzenie pasa ruchu, po którym mogą poruszać się lub zatrzymywać pojazdy, to odtworzenie całej konstrukcji musi być analogiczne do odtworzenia konstrukcji jezdni określonego powyżej;
- nawierzchnię zniszczonych podczas wykopów zielenców należy odtworzyć poprzez wykonanie warstwy humusu o grubości min. 15 cm wraz z obsianiem trawą wraz z zabiegami pielęgnacyjnymi w okresie wzrostu roślin.

Prace w nawierzchni jezdni należy wykonać metodą przecisku bądź przewiertu sterowanego - bez naruszania nawierzchni jezdni.

Po przeprowadzeniu przedmiotowej inwestycji i jej protokolarnym odbiorze przez zarządcę drogi, Inwestor, w terminie 30 dni od daty protokolarnego odbioru robót, zobowiązany będzie do przekazania geodezyjnej inwentaryzacji powykonawczej umieszczonych urządzeń w drogach - rozumie się przez to wykonane pomiary sytuacyjne i wysokościowe stanowiące aktualne dane o przestrzennym rozmieszczeniu elementów zagospodarowania terenu objętego zamierzeniem budowlanym, zgodnie z art. 2 pkt 7b ustawy z dnia 17 maja 1989 r. - Prawo geodezyjne i kartograficzne (t.j. Dz. U. z 2024 r. poz. 1151 z późn. zm.).

UZASADNIENIE

Dnia 19.05.2025 r. do tutejszego urzędu wpłynął wniosek Pana Pawła Łukawskiego, ul. Pawia 6/24, 05-500 Piaseczno działającego z upoważnienia Burmistrza Miasta i Gminy Bogatynia, w sprawie zlokalizowania w pasie drogowym drogi gminnej publicznej nr 109558D znajdującej się w ciągu ul. Szpitalnej (dz. nr 9, 16, 15/5, Obręb Bogatynia II, AM-15) w Bogatyni, nr 109613D znajdującej się w ciągu Alei Zesłańców Sybiru (dz. nr 15/2, 63, Obręb Bogatynia II, AM-15) w Bogatyni, nr 109517D znajdującej się w ciągu ul. Pocztowej (dz. nr 24, Obręb Bogatynia II, AM-15, nr 15, Obręb Bogatynia II, AM-4) w Bogatyni do dz. nr 17/10 (Obręb Bogatynia II, AM-5) urządzenia niezwiązanego z potrzebami zarządzania drogami lub potrzebami ruchu drogowego tj. budowy kanalizacji teletechnicznej, przyłącza światłowodowego do basenu miejskiego.

Z uwagi na to, że częściowo przebieg infrastruktury telekomunikacyjnej przebiega w nawierzchni chodnika oraz pobocza, wyraża się zgodę na przeprowadzenie prac metodą wykopu otwartego, pod warunkiem dostosowania się do instrukcji odtworzenia nawierzchni określonej w dziale II niniejszego zezwolenia. Prace w nawierzchni jezdni należy wykonać metodą przecisku bądź przewiertu sterowanego - bez naruszania nawierzchni jezdni.

Zgodnie z art. 39 ust. 1 pkt 1 ustawy z dnia 21 marca 1985 r. o drogach publicznych zabrania się dokonywania w pasie drogowym czynności, które mogłyby powodować niszczenie lub uszkodzenie drogi i jej urządzeń albo zmniejszenie jej trwałości oraz zagrażać bezpieczeństwu ruchu drogowego. W szczególności zabrania się lokalizacji lub umieszczania urządzeń obcych, przedmiotów i materiałów niezwiązanych z potrzebami zarządzania drogami lub potrzebami ruchu drogowego.

Wyjątek stanowi zapis ust. 3 cyt. przepisu, zgodnie z którym „w szczególnie uzasadnionych przypadkach lokalizowanie w pasie drogowym urządzeń obcych oraz reklam, może nastąpić wyłącznie za zezwoleniem właściwego zarządcy drogi, wydawanym w drodze decyzji administracyjnej”. Z przywołanych przepisów jednoznacznie wynika, że organ I instancji zgodnie z przywołaną zasadą wręcz ma obowiązek określenia warunków umieszczenia danego urządzenia w pasie drogowym.

Z przywołanych przepisów wynika jednoznacznie, że ustawodawca w celu ochrony pasa drogowego przeznaczonego do ruchu lub postoju pojazdów oraz do ruchu pieszych, wprowadził zakaz lokalizowania w nim w/w urządzeń i obiektów. Warunkiem odstępstwa od tego zakazu jest wystąpienie w konkretnej sprawie szczególnie uzasadnionego przypadku. Zatem udzielenie zezwolenia powinno mieć charakter wyjątkowy. Ten sam art. ust. 3a mówi, że „w decyzji, o której mowa w ust. 3, określa się w szczególności: rodzaj inwestycji, sposób, miejsce i warunki jej umieszczenia w pasie drogowym”. Na podstawie wskazanych przepisów występuje więc przesłanka do określenia warunków umieszczenia urządzeń obcych w pasie drogowym.

Według tutejszego organu w niniejszej sprawie zachodzą przesłanki określone w art. 39 ust. 3 ustawy z dnia 21 marca 1985 r. o drogach publicznych uzasadniające wyrażenie zgody na zlokalizowanie liniowych urządzeń obcych w pasie drogowym.

POUCZENIE

Inwestor przed rozpoczęciem robót budowlanych zobowiązany jest do:

- uzyskania pozwolenia na budowę bądź uzyskania zgłoszenia budowy lub wykonywania innych robót budowlanych (jeżeli jest to wymagane);
- uzgodnienia z zarządcą drogi, przed uzyskaniem pozwolenia na budowę, projektu budowlanego obiektu lub urządzenia (jeżeli jest to wymagane);
- uzgodnienia z zarządcą drogi projektu organizacji ruchu związanego z robotami wykonanego zgodnie z rozporządzeniem Ministra Infrastruktury z dnia 23 września 2003 r. w sprawie szczegółowych warunków zarządzania ruchem na drogach oraz wykonywania nadzoru nad tym zarządzaniem (tekst jednolity: Dz. U. z 2017 r., poz. 784);
- uzyskania zezwolenia zarządcy drogi na zajęcie pasa drogowego, dotyczącego prowadzenia robót w pasie drogowym lub na umieszczenie w nim obiektu lub urządzenia.

Od niniejszej decyzji służy stronie wniesienie odwołania za pośrednictwem Burmistrza Miasta i Gminy Bogatynia do Samorządowego Kolegium Odwoławczego w Jeleniej Górze w terminie 14 dni od jej otrzymania.

Przed upływem terminu do wniesienia odwołania decyzja nie ulega wykonaniu a wniesienie odwołania w w/w terminie wstrzymuje wykonanie decyzji. Ponadto organ odwoławczy może w uzasadnionych przypadkach wstrzymać natychmiastowe wykonanie decyzji.

W trakcie biegu terminu do wniesienia odwołania strona może zrzec się prawa do wniesienia odwołania wobec Burmistrza Miasta i Gminy Bogatynia, który wydał decyzję. Z dniem doręczenia organowi administracji publicznej – Burmistrzowi Miasta i Gminy Bogatynia oświadczenia o zrzeczeniu się prawa do wniesienia odwołania przez ostatnią ze stron postępowania decyzja staje się ostateczna i prawomocna.

Decyzja podlega wykonaniu przed upływem terminu do wniesienia odwołania, jeżeli jest zgodna z żądaniem wszystkich stron lub jeżeli wszystkie strony zrzekły się prawa do wniesienia odwołania.

Decyzja zwolniona z opłaty skarbowej zgodnie z częścią III ust. 44 pkt. 2 kolumna 4 pkt. 9 załącznika ustawy z dnia 16 listopada 2006 r. o opłacie skarbowej (t.j. Dz. U. z 2023 r. poz. 2111)'.

Informacja:

Zgodnie z art. 40 pkt. 3 ustawy z dnia 21 marca 1985 r. o drogach publicznych (t.j. Dz. U. z 2024 r. poz. 320 z późn. zm.) zarządca drogi ma prawo do naliczania opłaty za zajęcie terenu stanowiącego pas drogowy. Wniosek o wydanie zezwolenia na zajęcie pasa drogowego należy złożyć zarządcy drogi, z co najmniej 30-to dniowym wyprzedzeniem. Wniosek powinien zawierać nazwę jednostki, cel, lokalizację, powierzchnię oraz planowany okres zajęcia odcinka pasa drogowego. Do wniosku należy dołączyć plan sytuacyjny odcinka pasa drogowego z podaniem jego wymiarów.


BUKMISTRZ
Miasta i Gminy Bogatynia
Wojciech Dobrowicz

Otrzymują:

Burmistrz Miasta i Gminy Bogatynia – Pełnomocnik: Pan Paweł Łukawski

1. DGM a/a


łączy rys. 2

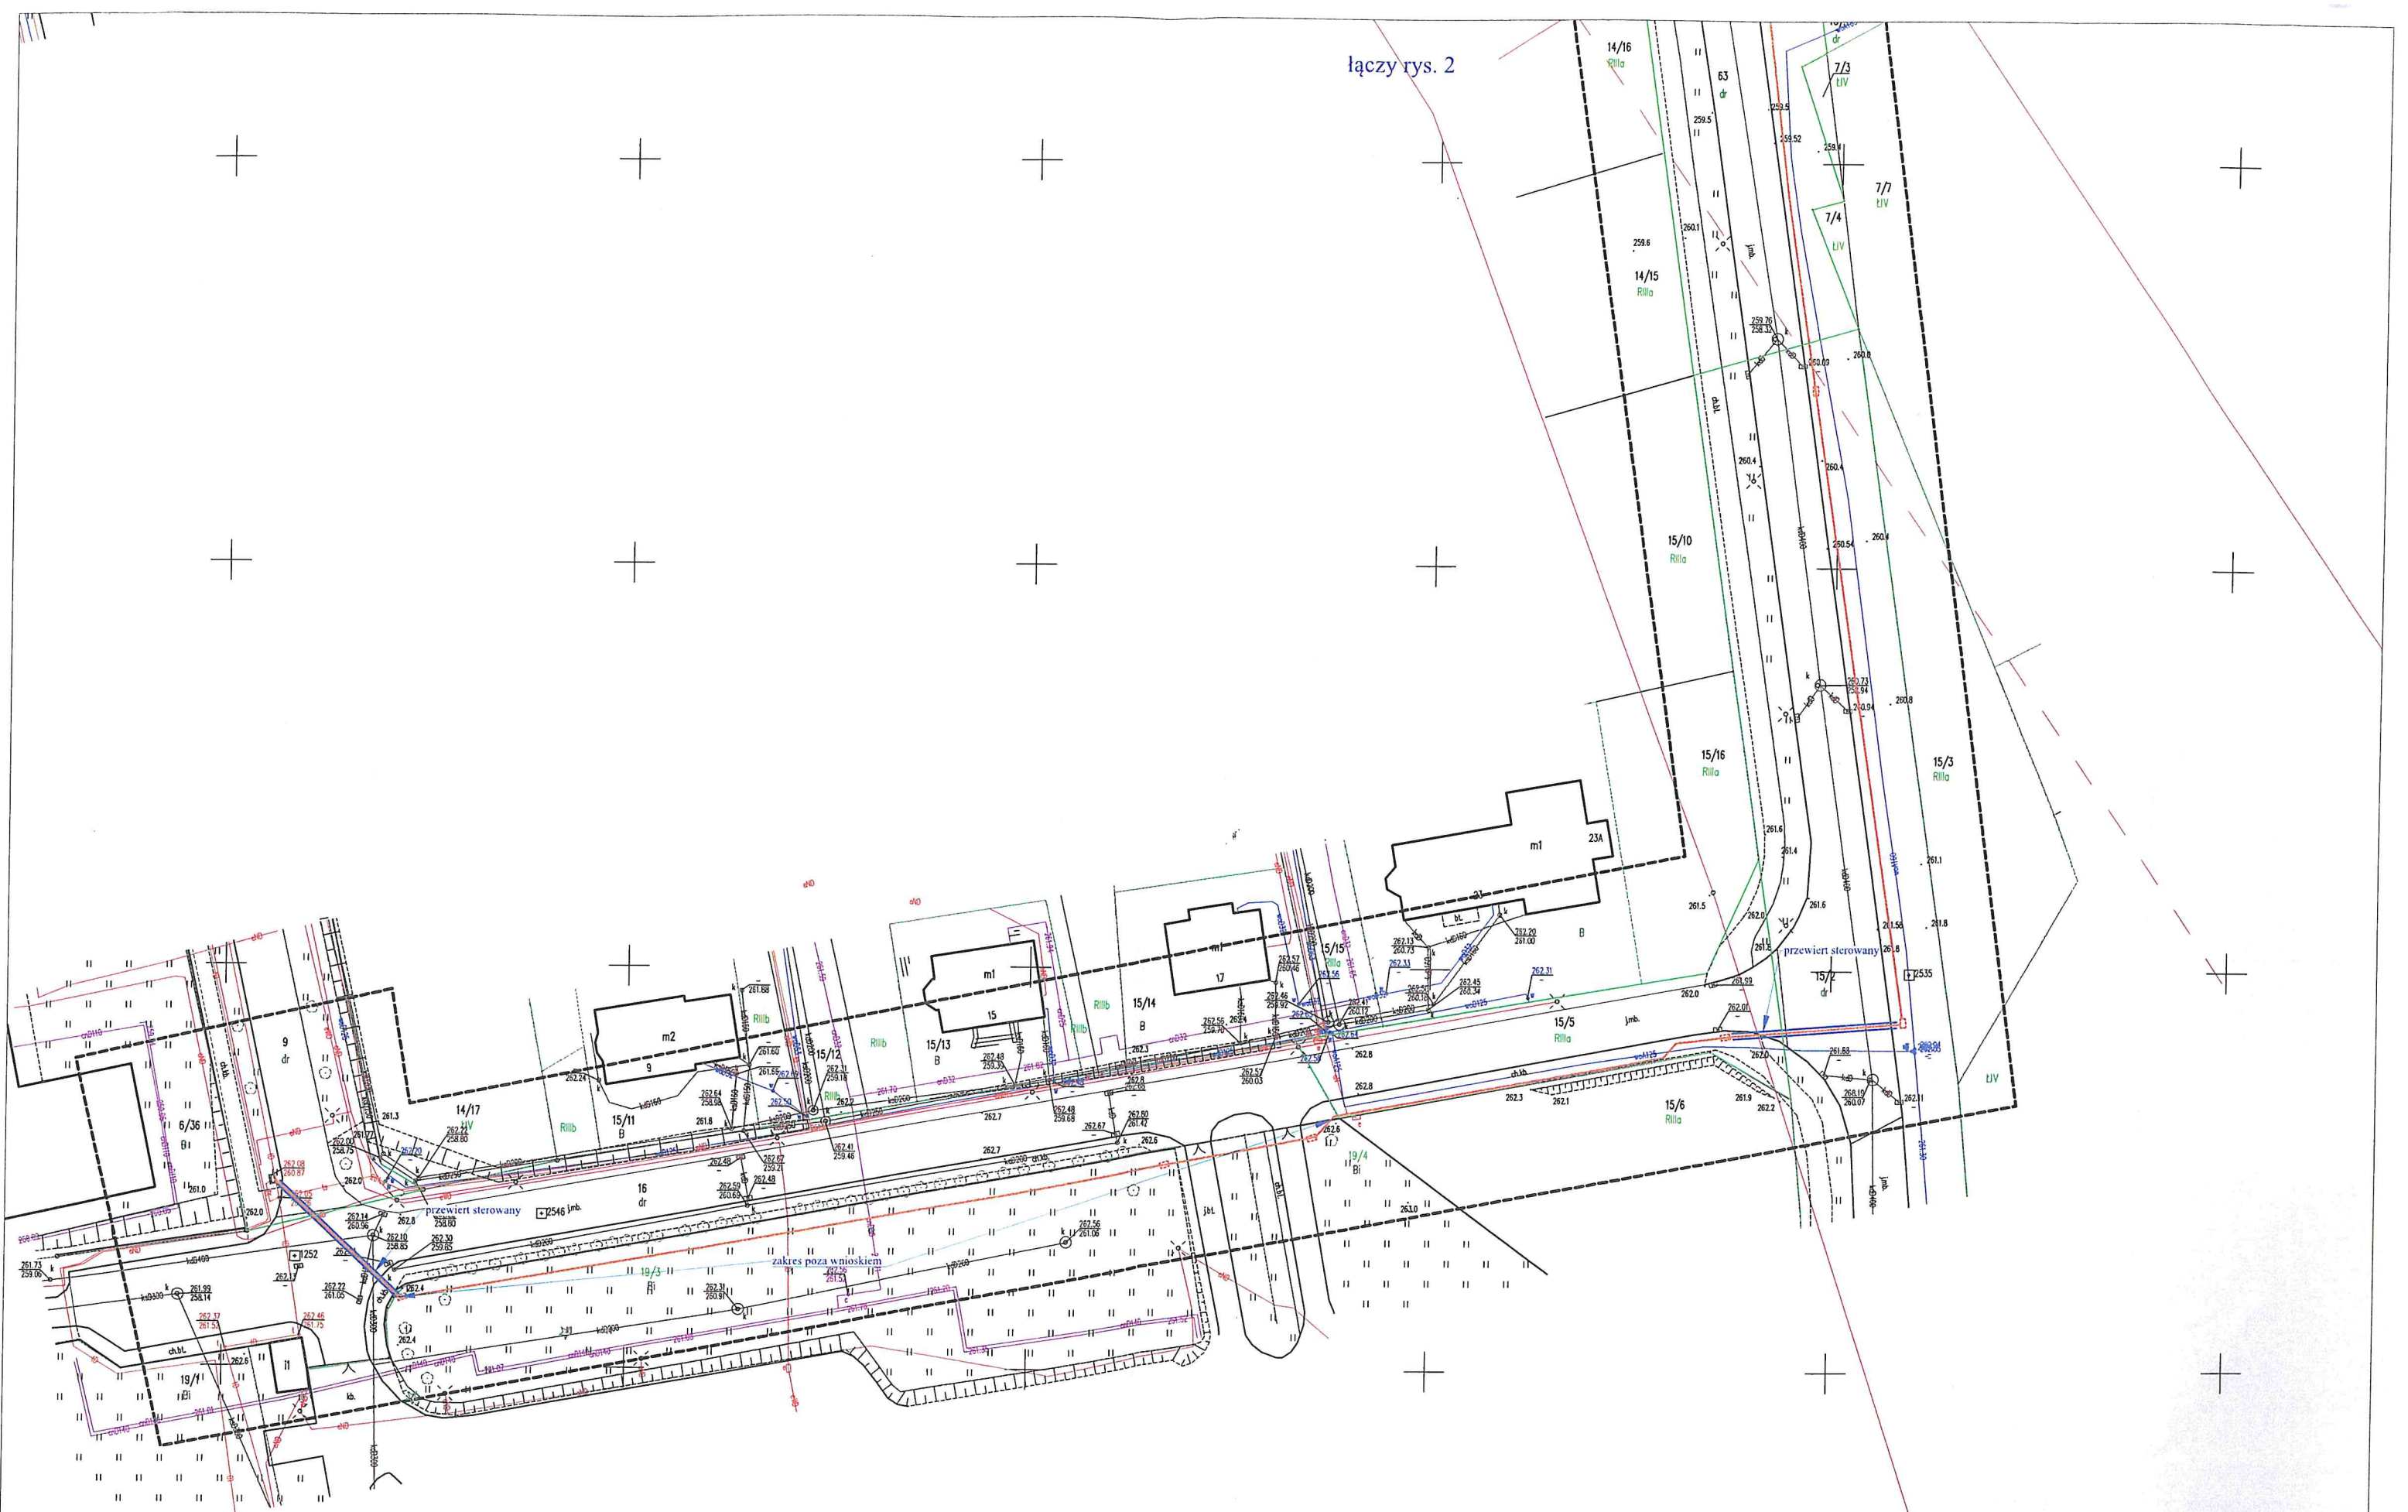

NINIEJSZY DOKUMENT STANOWI
załącznik do *decyzji nr 2014.7230.7.31.2025.04/14*
z dnia *27.05.2025*
Urząd Miasta i Gminy w Bogatyni
Wydział Drogownictwa
i Gospodarki Mieszkaniowej
ul. Daszyńskiego 1, 59-920 Bogatynia

- LEGENDA:**
- graniczna pasy drogowego
 - projektowana kanalizacja teletechniczna: 1 x rura HDPE 110/5 mm
 - projektowane studnia kablowe, typ SKR-1
 - projektowane rury przepustowe

Temat: Budowa kanalizacji teletechnicznej, przyłącza światłowodowego do bazenu miejskiego		
Inwestor: Gmina Bogatynia, ul. Daszyńskiego 1, 59-920 Bogatynia		
Adres obiektu: ul. Szpitalna, Aleja Zesłańców Sybiru, Poczłowa w m. Bogatynia	Skala: 1:500	Rys. 1
Nazwa rysunku: projektowana trasa kanalizacji teletechnicznej		
Projektant w branży telekomunikacyjnej: mgr inż. Grzegorz Sikilgda	Nr uprawnień: MAZ/0585/PWB/15	Podpis:
Asystent projektanta: mgr inż. Paweł Lukawski		Podpis:

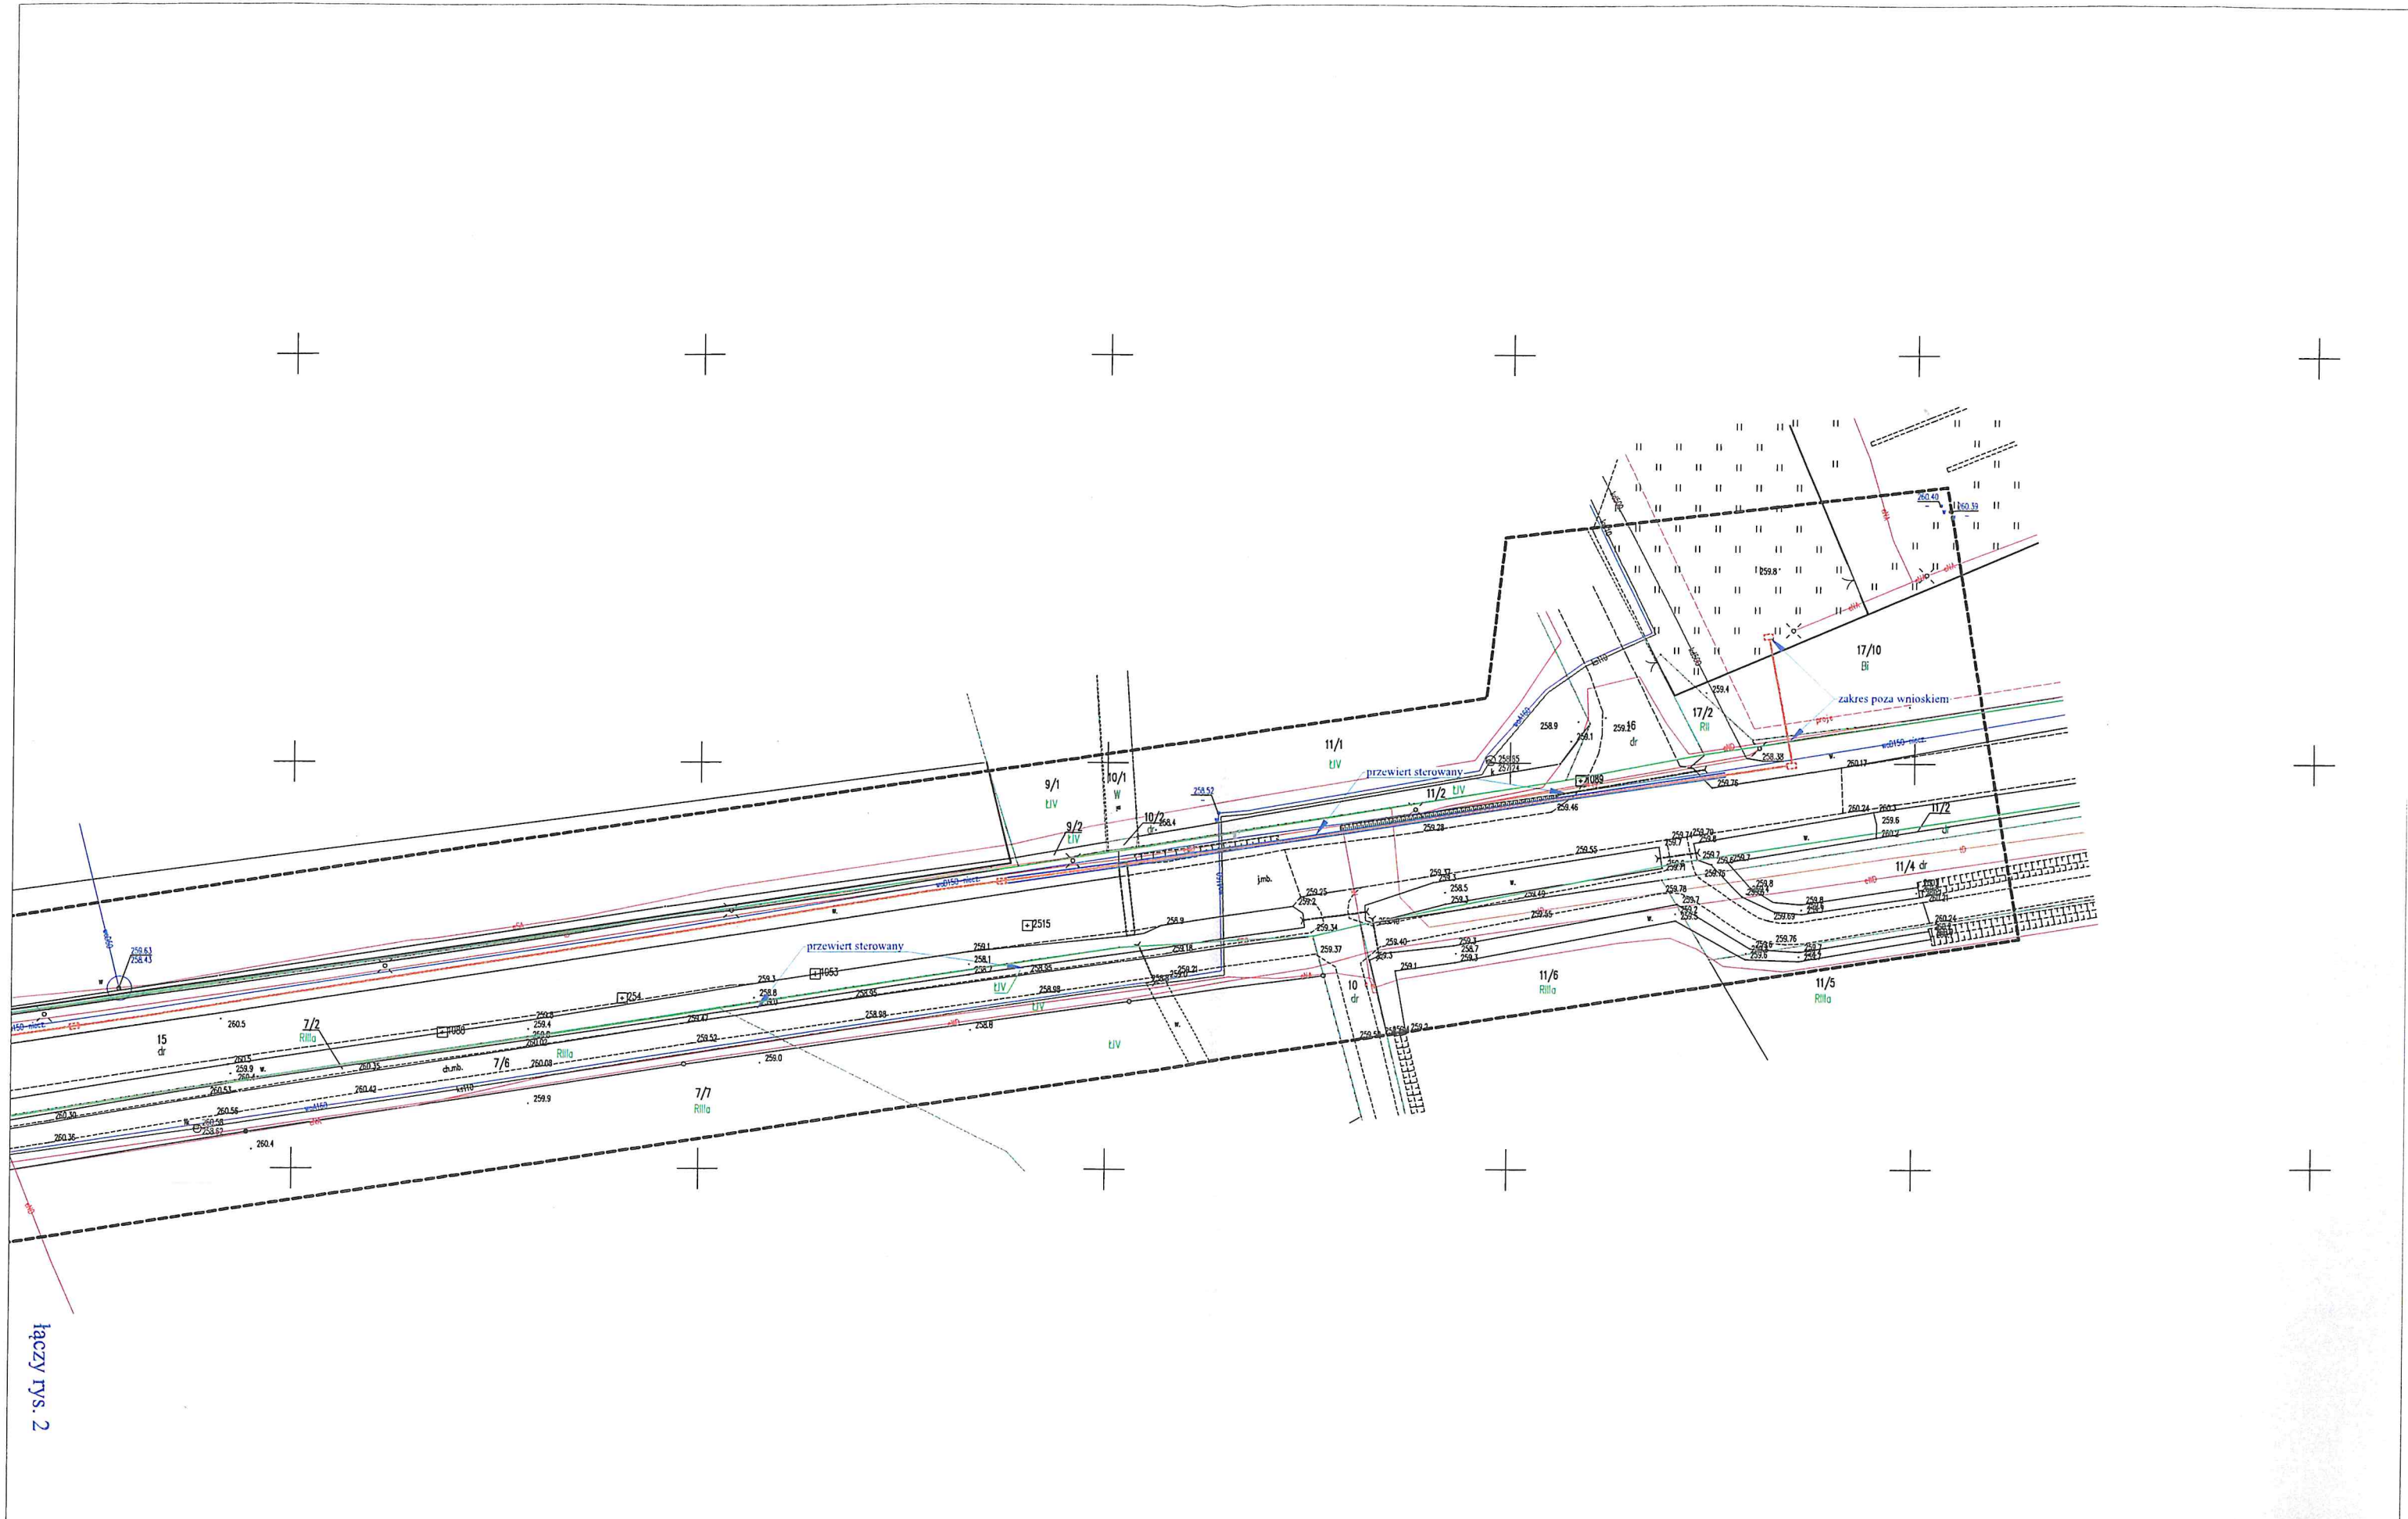

Inwestor				
Gmina Bogatynia ul. Daszyńskiego 1, 59-920 Bogatynia				
Jednostka opracowująca BIOZ				
Firma projektowa Jecek Białonoga ul. Ciesielska 8, 77-400 Złotów				
Nazwa i adres obiektu budowlanego				
Budowy kanalizacji kablowej dla potrzeb basenu miejskiego				
Identyfikator działek ewidencyjnych:				
022503_4.0002.9, 022503_4.0002.16, 022503_4.0002.19/3, 022503_4.0002.19/4, 022503_4.0002.15/5, 022503_4.0002.15/2, 022503_4.0002.63, 022503_4.0002.14/7, 022503_4.0002.14/4, 022503_4.0002.24, 022503_4.0002.15, 022503_4.0002.17/2, 022503_4.0002.17/10				
Stadium				
INFORMACJA BIOZ				
Autorzy	Imię i nazwisko	Nr uprawnień	Data	Podpis
Projektant sprawdzający w branży telekomunikacyjnej	mgr inż. Grzegorz Szkiłądź	Uprawnienia budowlane do projektowania i kierowania robotami budowlanymi bez ograniczeń w specjalności telekomunikacyjnej MAZ/0585/PWBT/15	13.06.2025	
Asystent projektanta	mgr inż. Paweł Łukawski	-----	13.06.2025	

1.1 WSTĘP

Podstawa - Rozporządzenia Ministra Infrastruktury z dnia 23.06.2003 r. w sprawie informacji dotyczącej bezpieczeństwa i ochrony zdrowia (Dz. U. Nr 120 poz. 1126 z dnia 10 lipca 2003 r. z późn. zm.) zgodnie z §2 ust. 3.

Przedmiotem niniejszej informacji jest przedstawienie informacji dotyczących bezpieczeństwa i ochrony zdrowia podczas wykonywania robót związanych z realizacją inwestycji „*Budowa kanalizacji kablowej dla potrzeb basenu miejskiego*”.

Przed przystąpieniem do wykonania robót budowlanych kierownik budowy powinien przygotować plan bezpieczeństwa i ochrony zdrowia.

Zakres robót obejmuje:

- budowę kanalizacji kablowej;
- budowę studni kablowych.

1.2 ELEMENTY ZAGOSPODAROWANIA TERENU, KTÓRE MOGĄ STWARZAĆ ZAGROŻENIE BEZPIECZEŃSTWA I ZDROWIA LUDZI

Na terenie działek występują czynne kable elektroenergetyczne i telekomunikacyjne, kanalizacja sanitarna i deszczowa, wodociągi oraz inne urządzenia infrastruktury podziemnej, w związku z tym roboty ziemne, w miarę możliwości należy wykonywać ręcznie wykopem otwartym. Nie występują elementy zagospodarowania działki, które mogą stwarzać zagrożenie bezpieczeństwa i zdrowia ludzi pod warunkiem wykonania robót zgodnie z warunkami technicznymi oraz szczegółowymi przepisami i instrukcjami dotyczącymi BHP. Nie przewiduje się robót budowlanych w strefach szczególnego zagrożenia zdrowia lub w ich sąsiedztwie.

1.3 WSKAZANIA SPOSOBU PROWADZENIA INSTRUKTAŻU PRACOWNIKÓW PRZY ROBOTACH SZCZEGÓLNIE NIEBEZPIECZNYCH

Wszelkie instruktaże należy wykonać zgodnie z obowiązującymi przepisami, instrukcjami i standardami dotyczącymi bezpieczeństwa i higieny pracy. Przed przystąpieniem do pracy specjalista ds. BHP przeprowadzi szkolenie wstępne a następnie zostanie przeprowadzony instruktaż stanowiskowy przez pracodawcę. Nie wolno dopuszczać pracowników nie przeszkolonych i nie mających wymaganych kwalifikacji do wykonywania poszczególnych robót budowlanych. Roboty budowlane mogą wykonywać pracownicy wyposażeni w odpowiedni sprzęt ochrony indywidualnej.

1.4 INFORMACJA DOTYCZĄCA PRZEWIDYWANYCH ZAGROŻEŃ WYSTĘPUJĄCYCH PODCZAS REALIZACJI ROBÓT BUDOWLANYCH

Wykonanie robót budowlanych stwarza zagrożenie bezpieczeństwa i zdrowia ludzi, a w szczególności pracy na drabinie, pracy przy użyciu sprzętu mechanicznego, elektronarzędzi, pracy przy wysokim napięciu elektrycznym.

1.5 INFORMACJA O WYDZIELENIU I OZNAKOWANIU MIEJSCA PROWADZENIA ROBÓT BUDOWLANYCH, STOSOWNIE DO RODZAJU ZAGROŻENIA

W razie potrzeby teren budowy ogrodzić taśmą ostrzegawczą w kolorze biało-czerwonym.

1.6 OKREŚLENIE SPOSOBU PRZECHOWYWANIA I PRZEMIESZCZANIA MATERIAŁÓW, WYROBÓW, SUBSTANCJI ORAZ PREPARATÓW NIEBEZPIECZNYCH NA TERENIE BUDOWY

Nie przewiduje się stosowania wyrobów, substancji, preparatów niebezpiecznych na terenie budowy.

1.7 WSKAZANIA MIEJSCA PRZECHOWYWANIA DOKUMENTACJI BUDOWY ORAZ DOKUMENTÓW NIEZBĘDNYCH DO PRAWIDŁOWEJ EKSPLOATACJI MASZYN I INNYCH URZĄDZEŃ TECHNICZNYCH

Dokumentacja budowy powinna znajdować się u kierownika budowy.

1.8 WSKAZANIA ŚRODKÓW TECHNICZNYCH I ORGANIZACYJNYCH ZAPOBIEGAJĄCYCH NIEBEZPIECZEŃSTWOM WYNIKAJĄCYM Z WYKONYWANIA ROBÓT BUDOWLANYCH

Do pracy mogą być dopuszczone tylko sprawne technicznie maszyny i urządzenia. Ich obsługiwanie może być wykonywane tylko przez pracowników posiadających odpowiednie uprawnienia. Teren budowy powinien być odpowiednio oznakowany i ogrodzony. Pracownicy powinni być wyposażeni w odzież ochronną.