


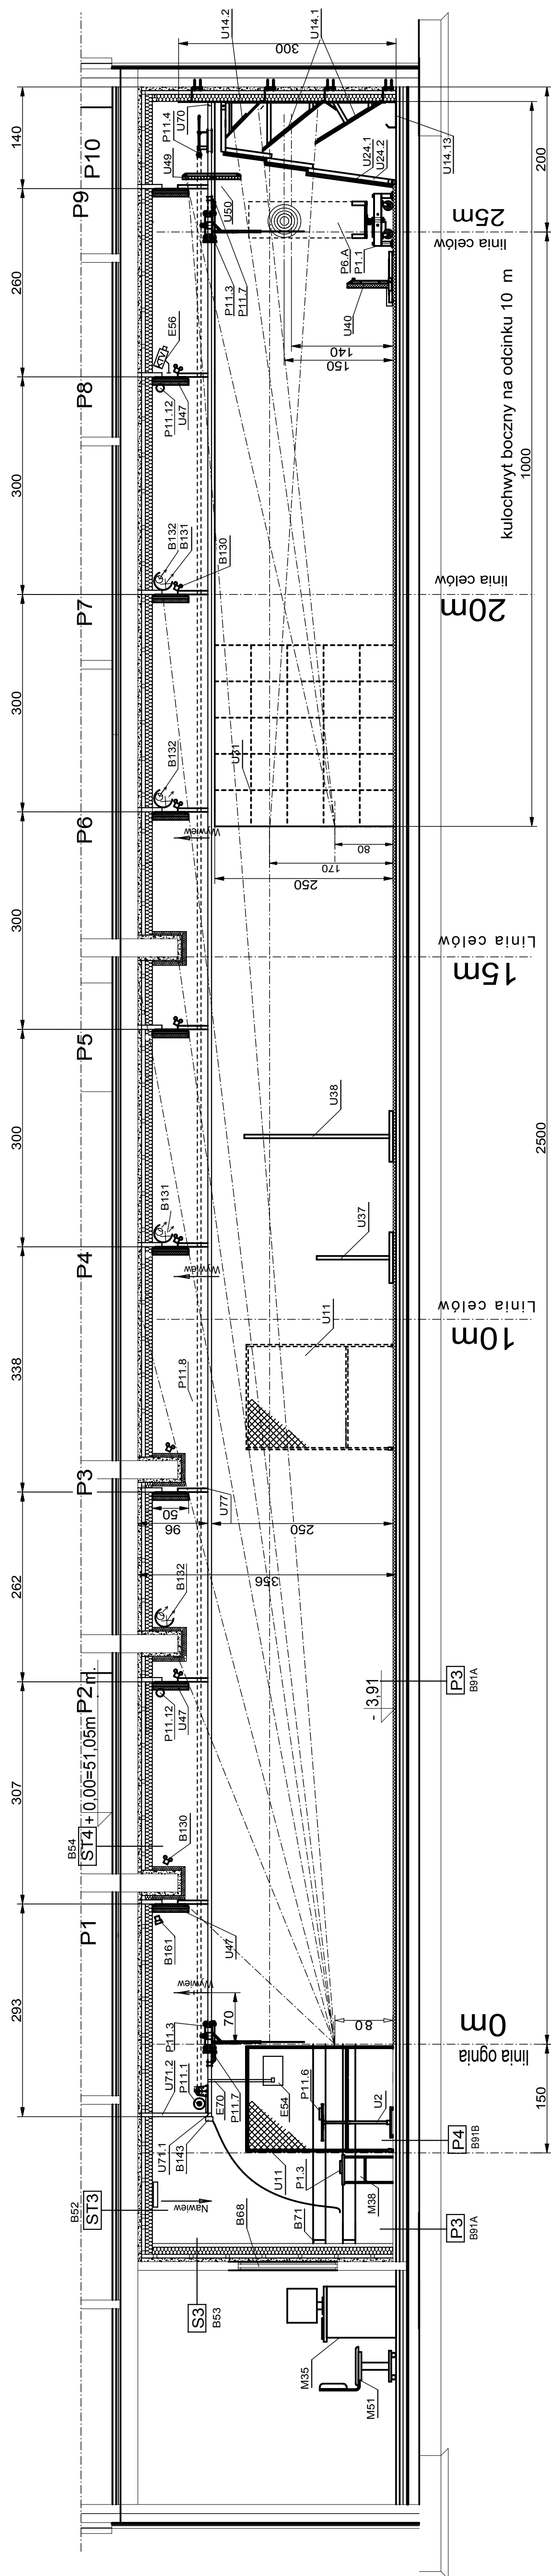

Biuro projektowe:

NIERUCHOMOŚCI PERFEKT



rysunek:	Technologia strzelniczy Przełęcz podluzny A-A			SKALA 1:50
Projektant	Nazwisko i imię	Nr uprawnień	Podpis	
Asystent projektanta	mgr inż. Tadeusz Bartkowiak	8875/GZ		
Obiekt	Lukasz Bartkowiak			
	BUDYNEK KOMISARIATU POLICJI TORUŃ - PODGÓRZ Toruń, ul. Poznańska 127/129			Data: październik 2007 Nr. 2-39 T-12