

Województwo: pomorskie
Powiat: m. Słupsk
Jednostka ewidencyjna: 226301_1, M. Słupsk
Obręb: 0006, 6

MAPA ZASADNICZA


SKALA 1:500

00.6642.1503.2018

13 GRU 2018

PREZYDENTA

inż. Izabella Łobacz
INSPEKTOR WYDZIAŁU GEODEZJI
I KATASTRU

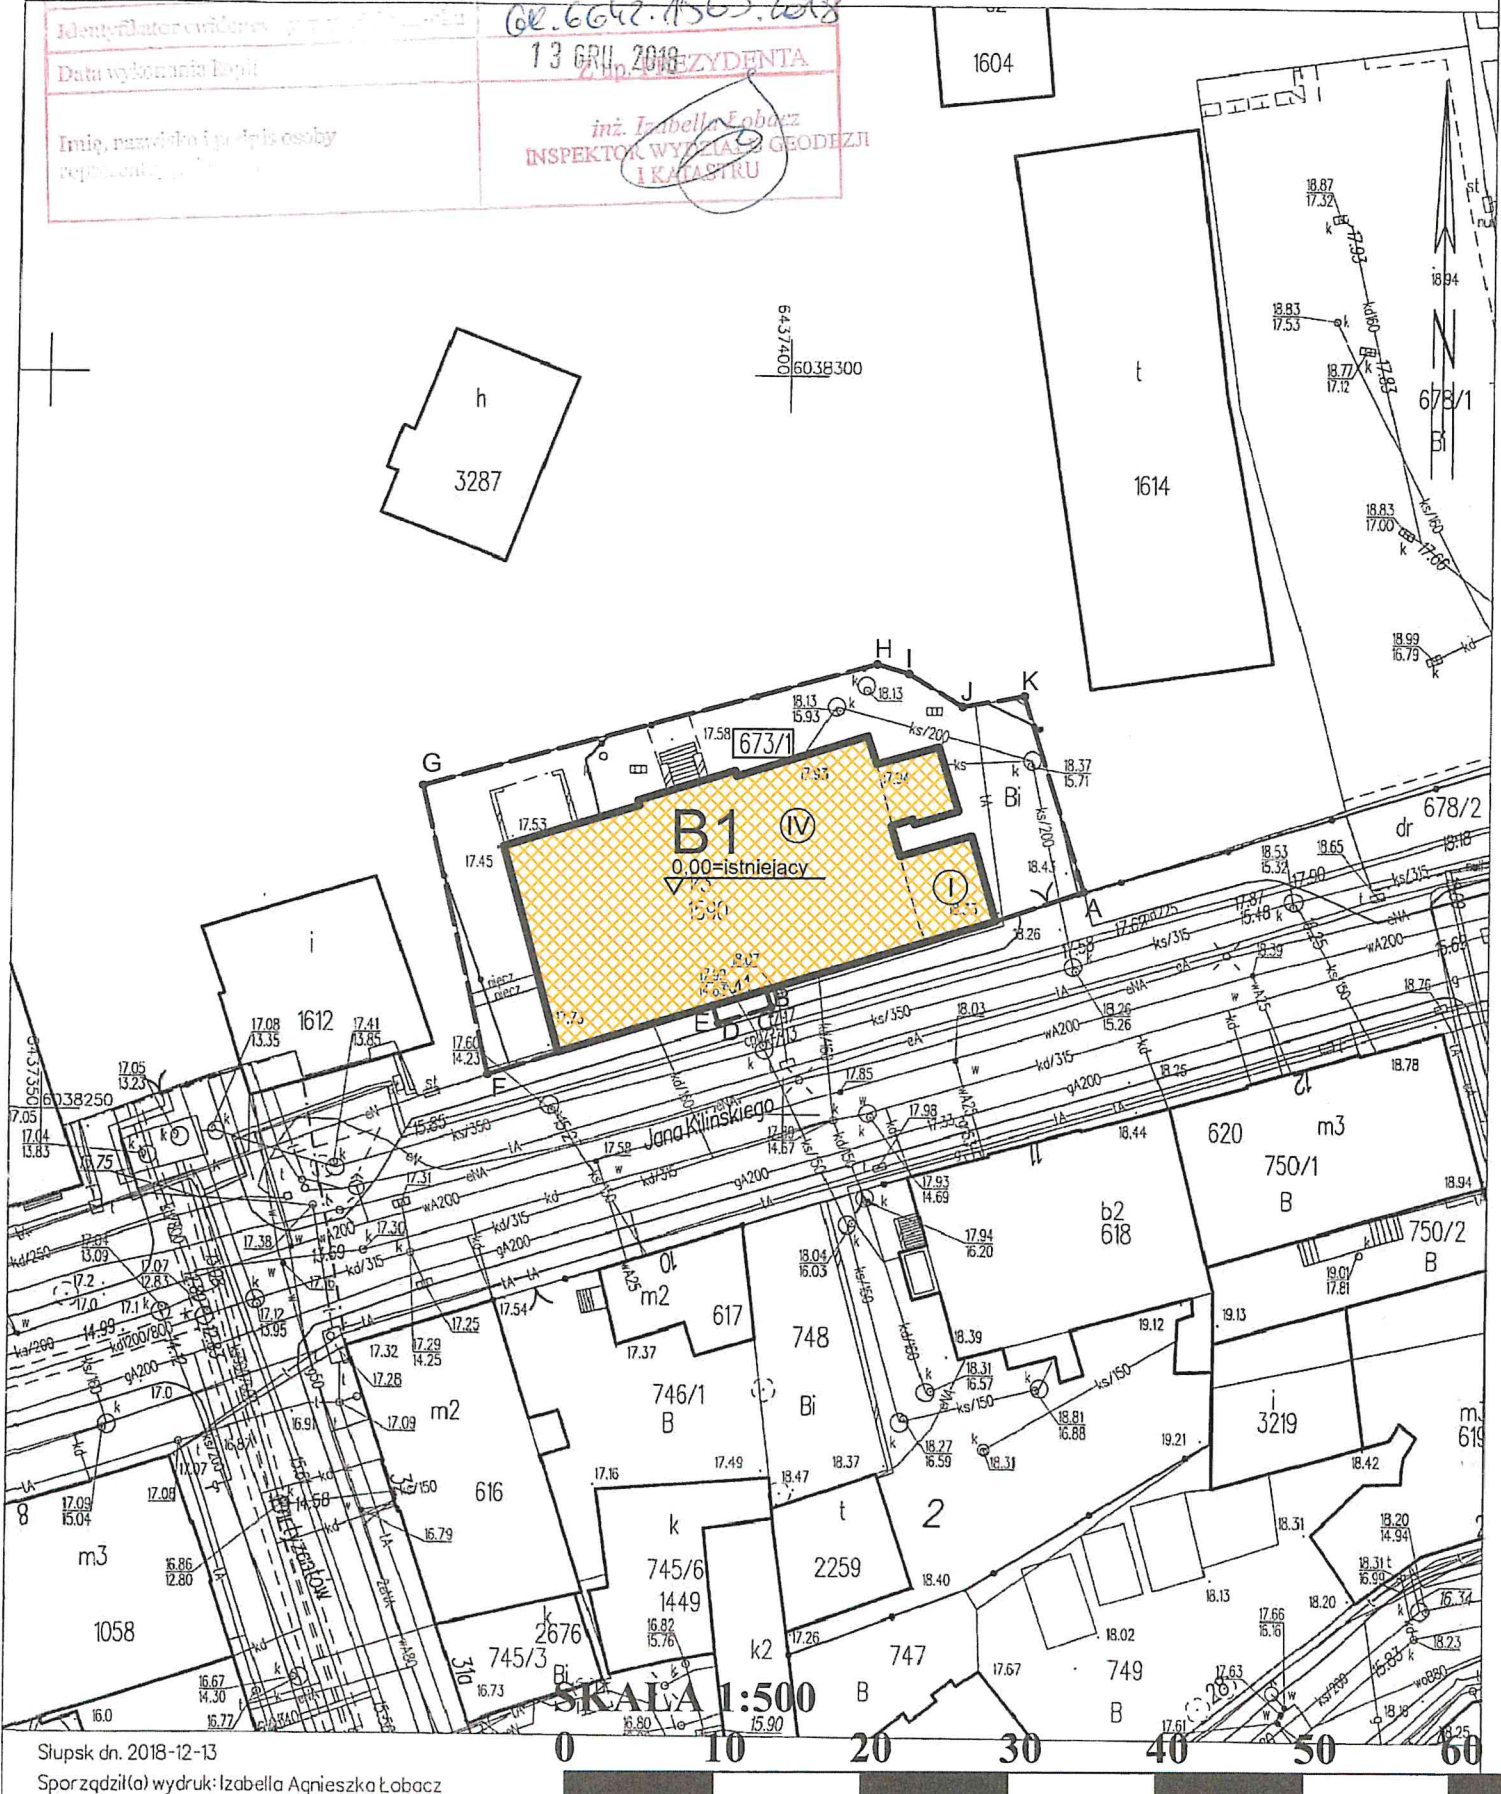

Słupsk dn. 2018-12-13

Sporządził(a) wydruk: Izabella Agnieszka Łobacz

PREZYDENT MASTA SŁUPSKA

GK.EGB.6621.366.2023.AS

Województwo: pomorskie


Powiat: m.Słupsk

Jednostka ewidencyjna: 226201.1, M. Słupsk

Ocieb: 0005, 5

Działka: 571/1, 571/3, 672, 673/1, 673/4, 673/8, 678/1

WYRYS Z MAPY EWIDENCYJNEJ
SKALA 1:2000

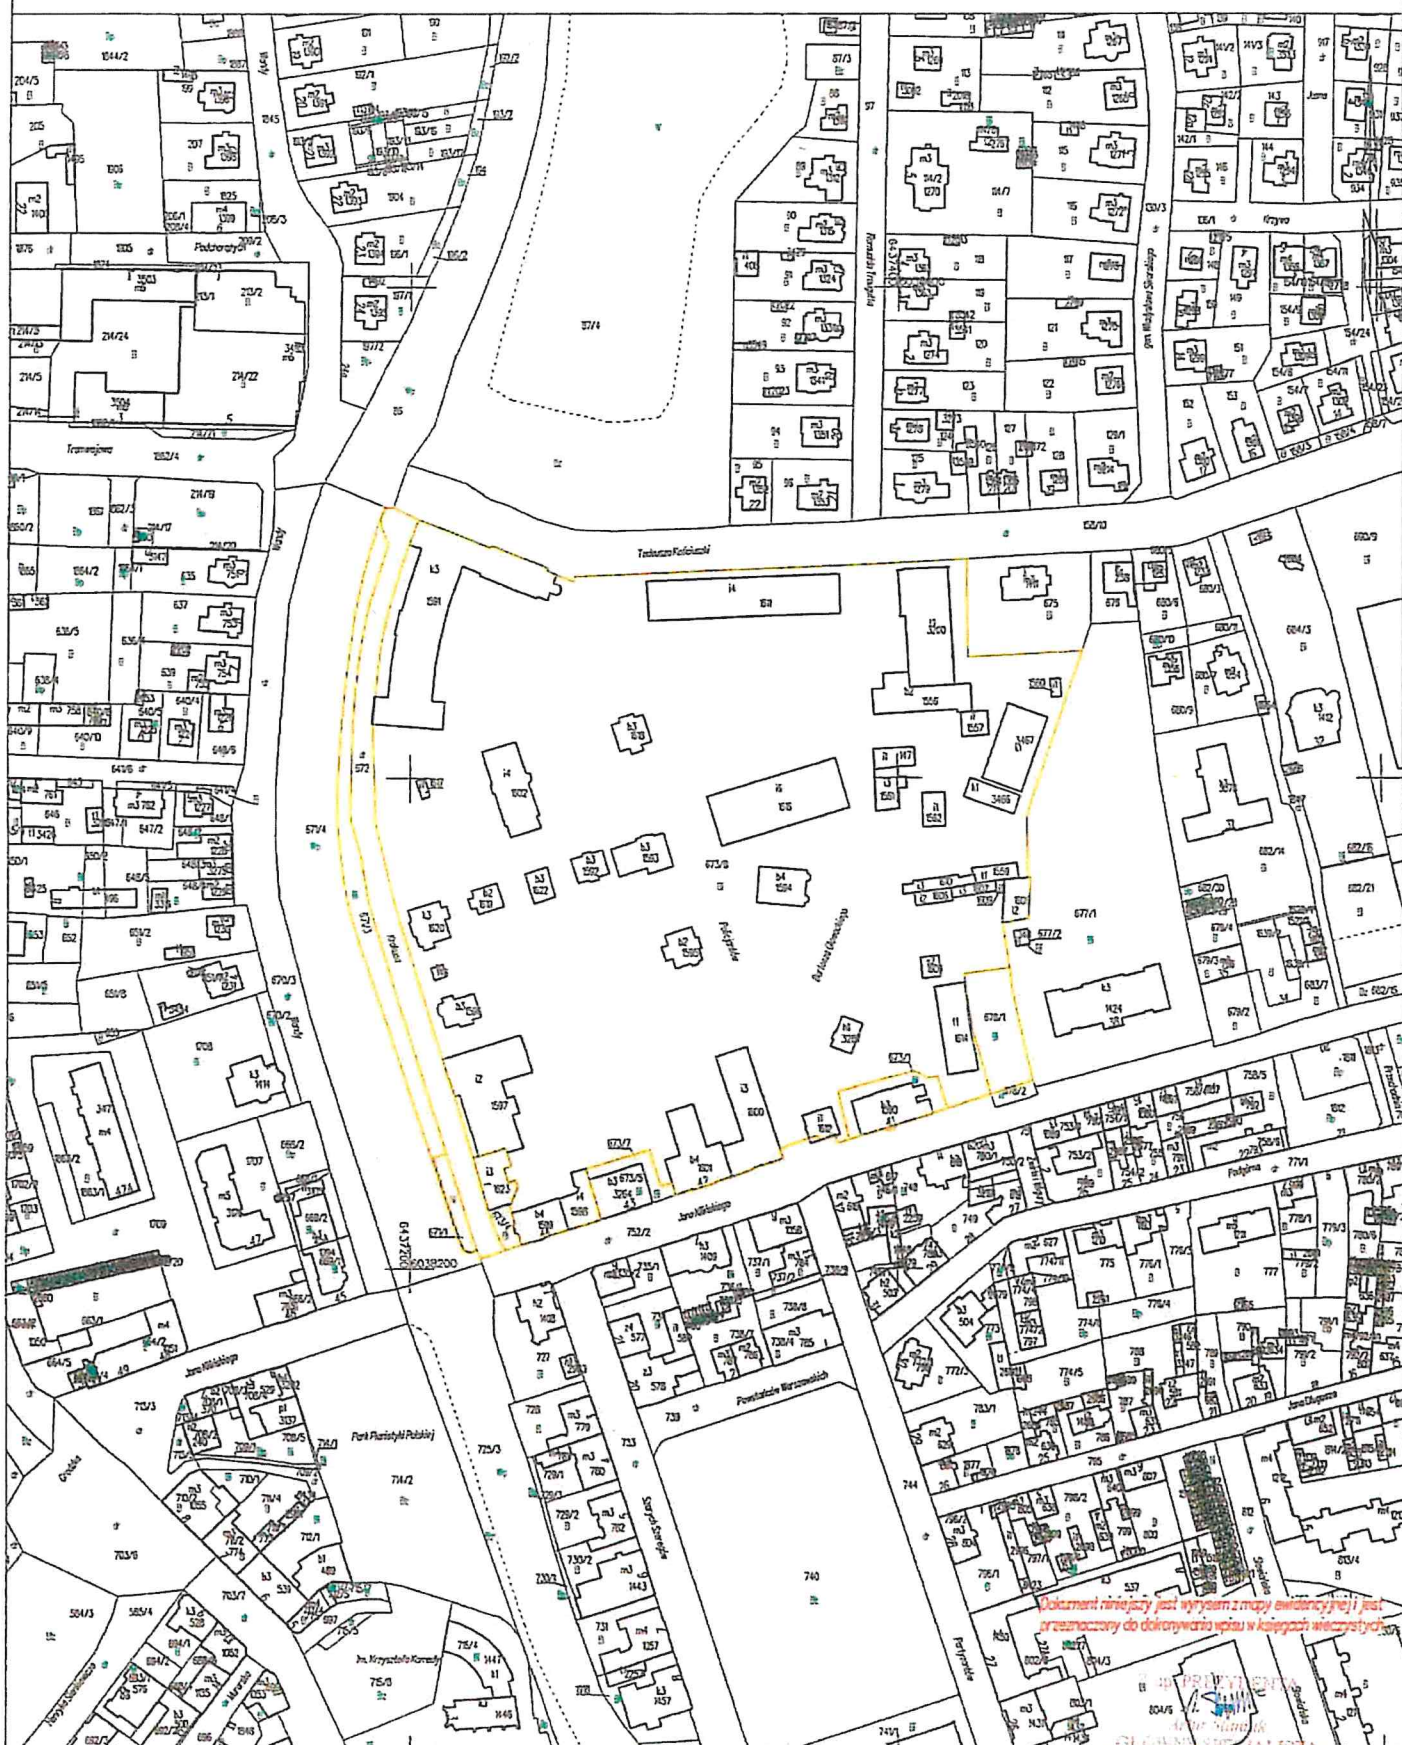

Dokument niniejszy jest wyrys z mapy ewidencyjnej i jest przeznaczony do dokonywania wpisu w księgach wieczystych

Słupsk dn. 04.04.2023
Spraczył(a) wyrys: Artur Staniuk

Wydział Geodezji i Kainstru

2023-04-04