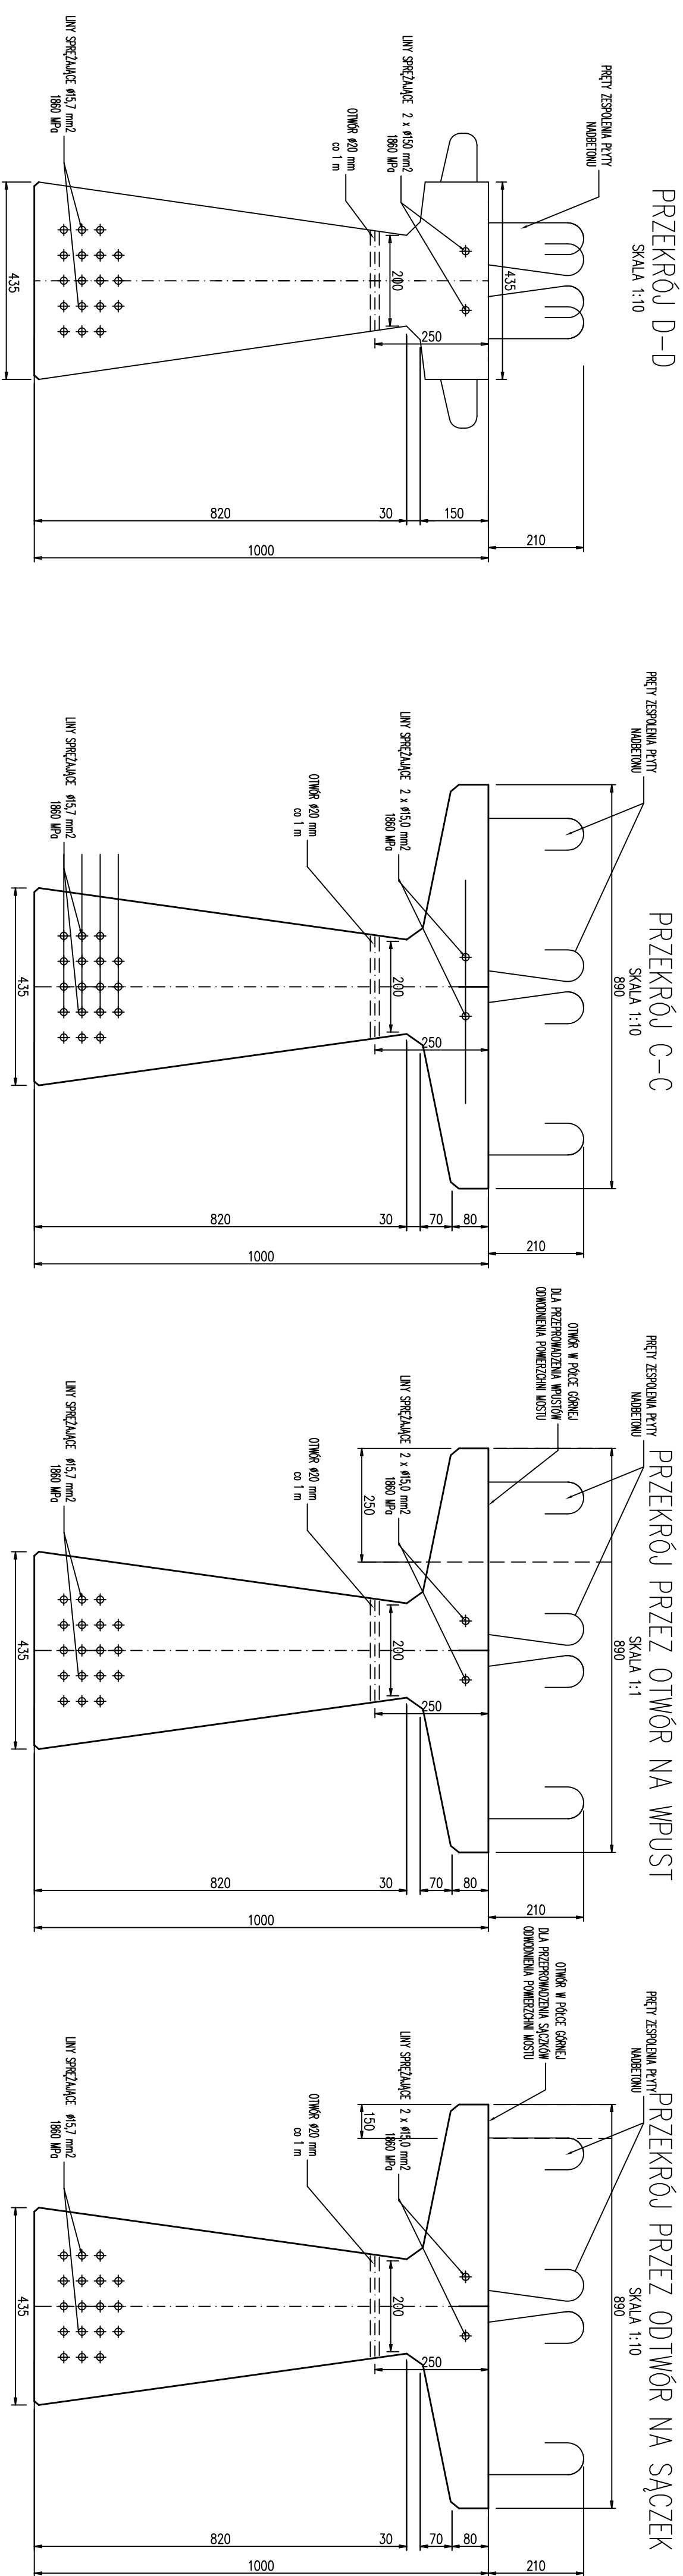
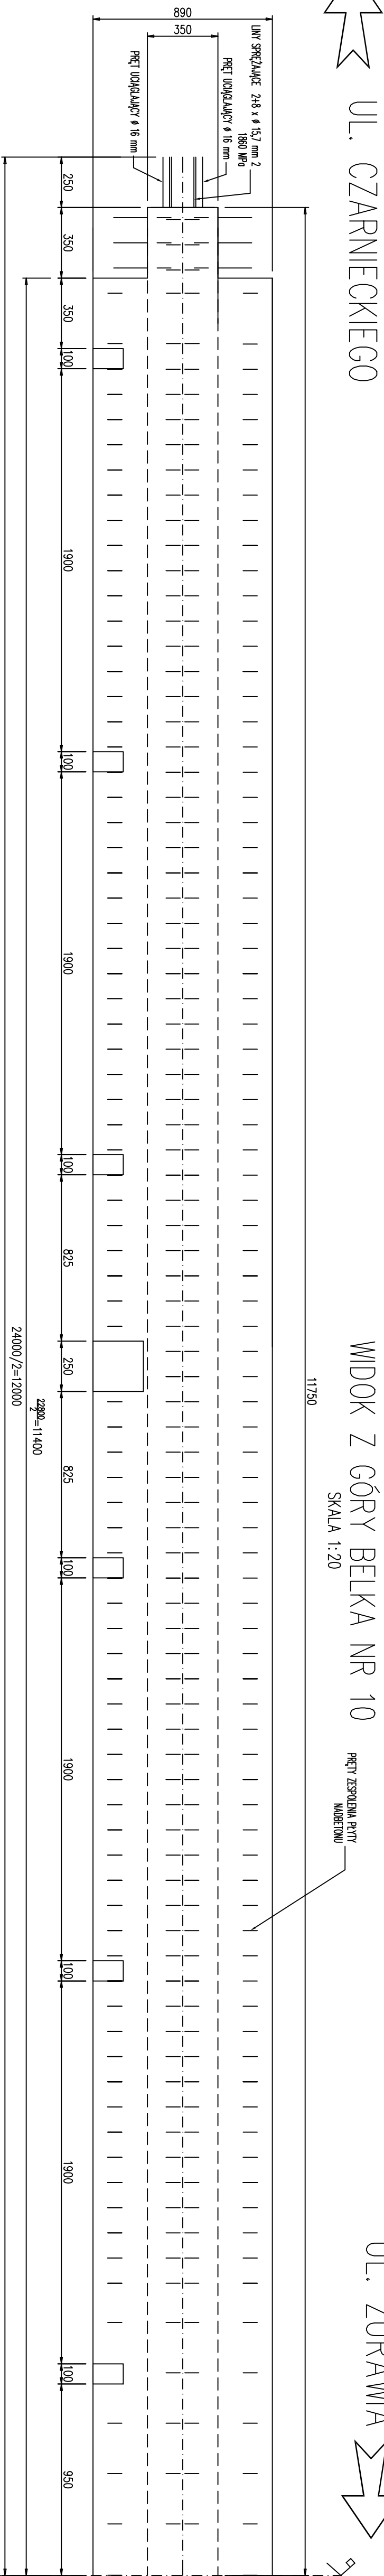
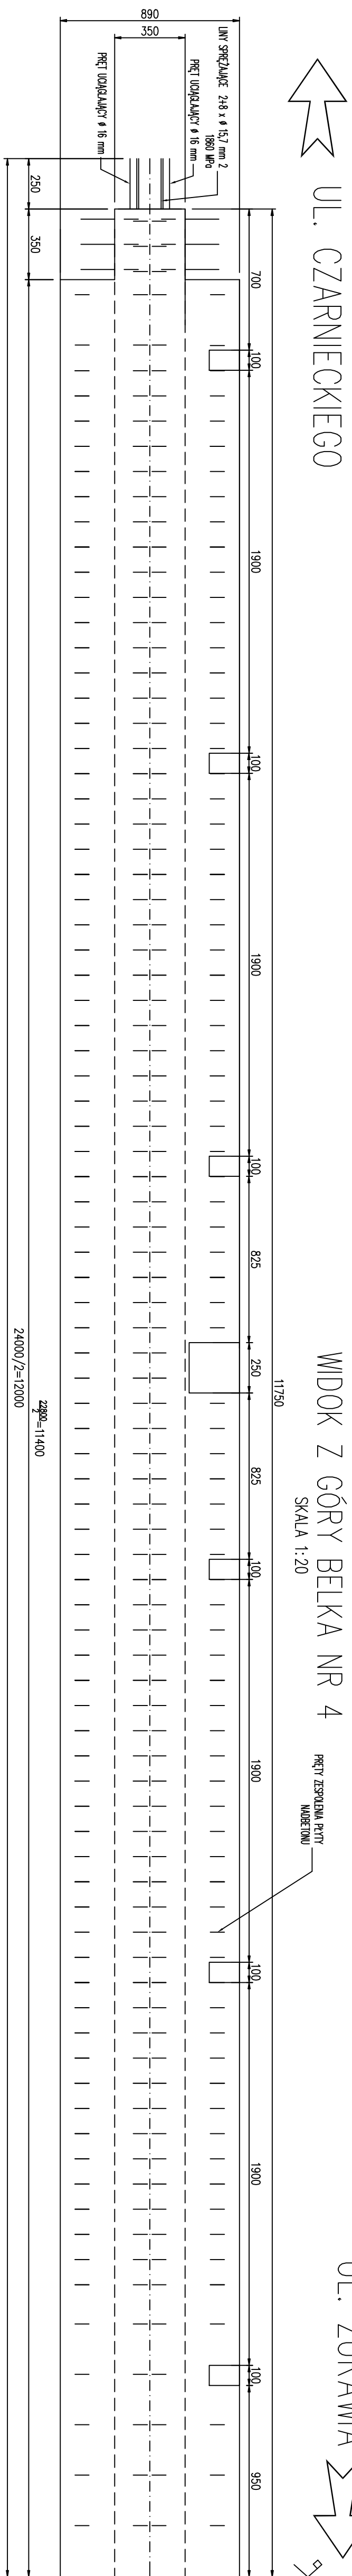
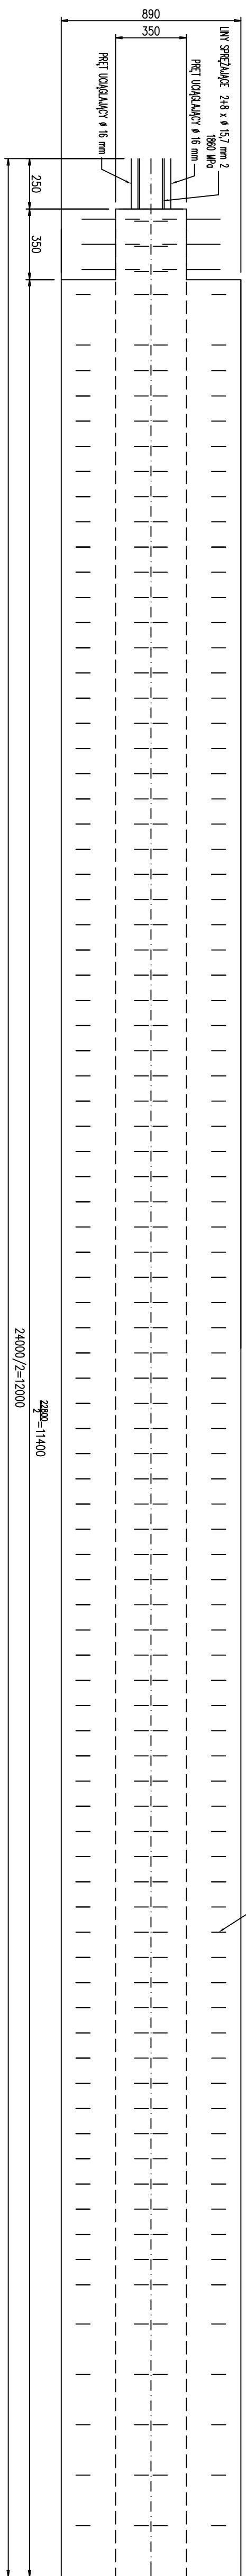
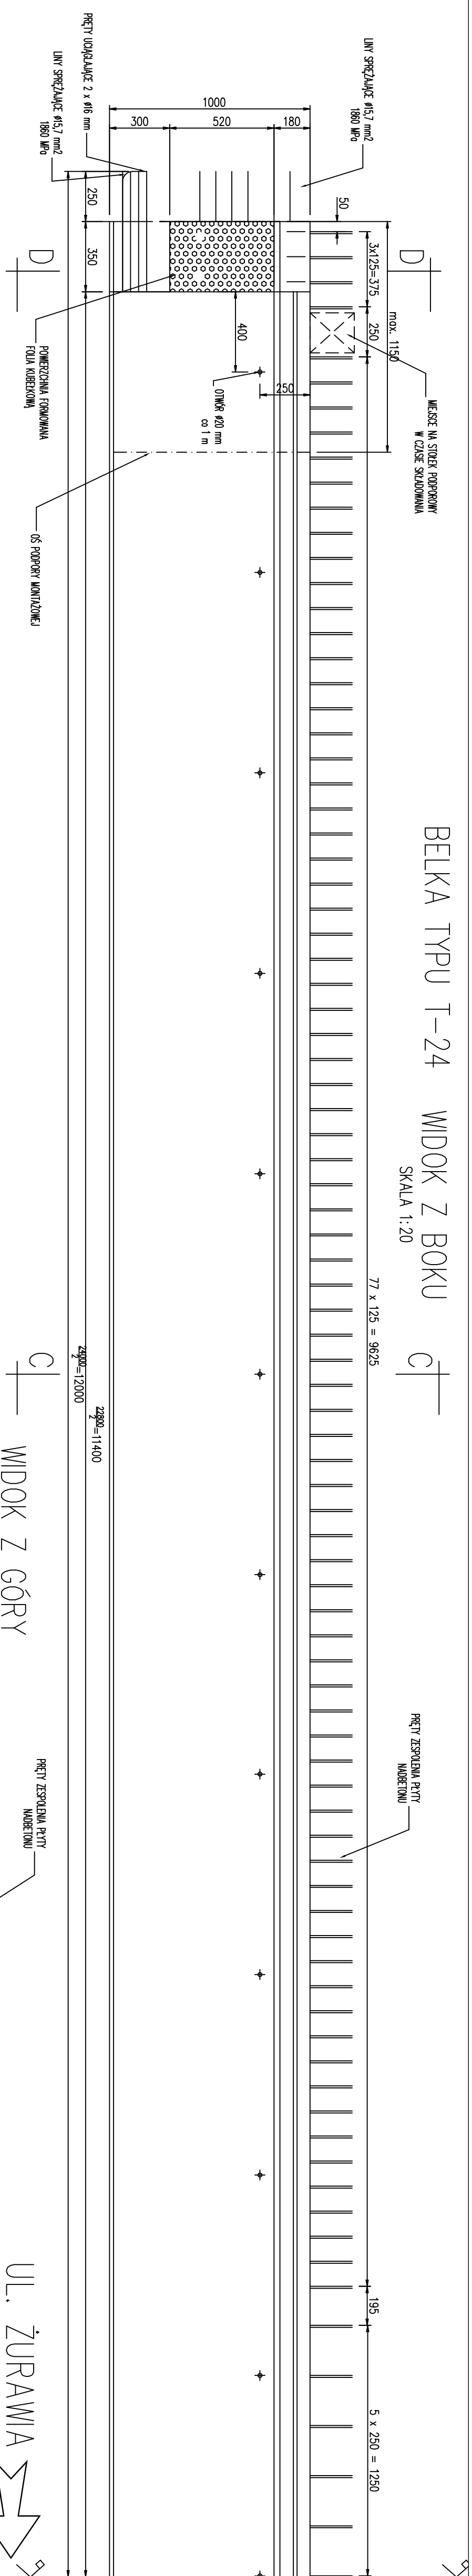


[illegible]

BELKA TYPU T-24

BETON KLASY C50/60

$$V = 9,10 \text{ m}^3$$
min. wytr. char. p

STAL SPRĘŻAJĄCA

klasa wytrzymałości

przekrój liny

nosność chraktery
nośność przy 0,1%

siła początkowa

długość całkowita




..... 2

MASA 1 BELKI Q =




nr P 1600 R ulica Żurawia w Przemyśle

R ulica Żurawia – Prze




Spół z
BETKI PREFABRYKOWANE