



PRZĘKROU B-B
SKALA 1:25

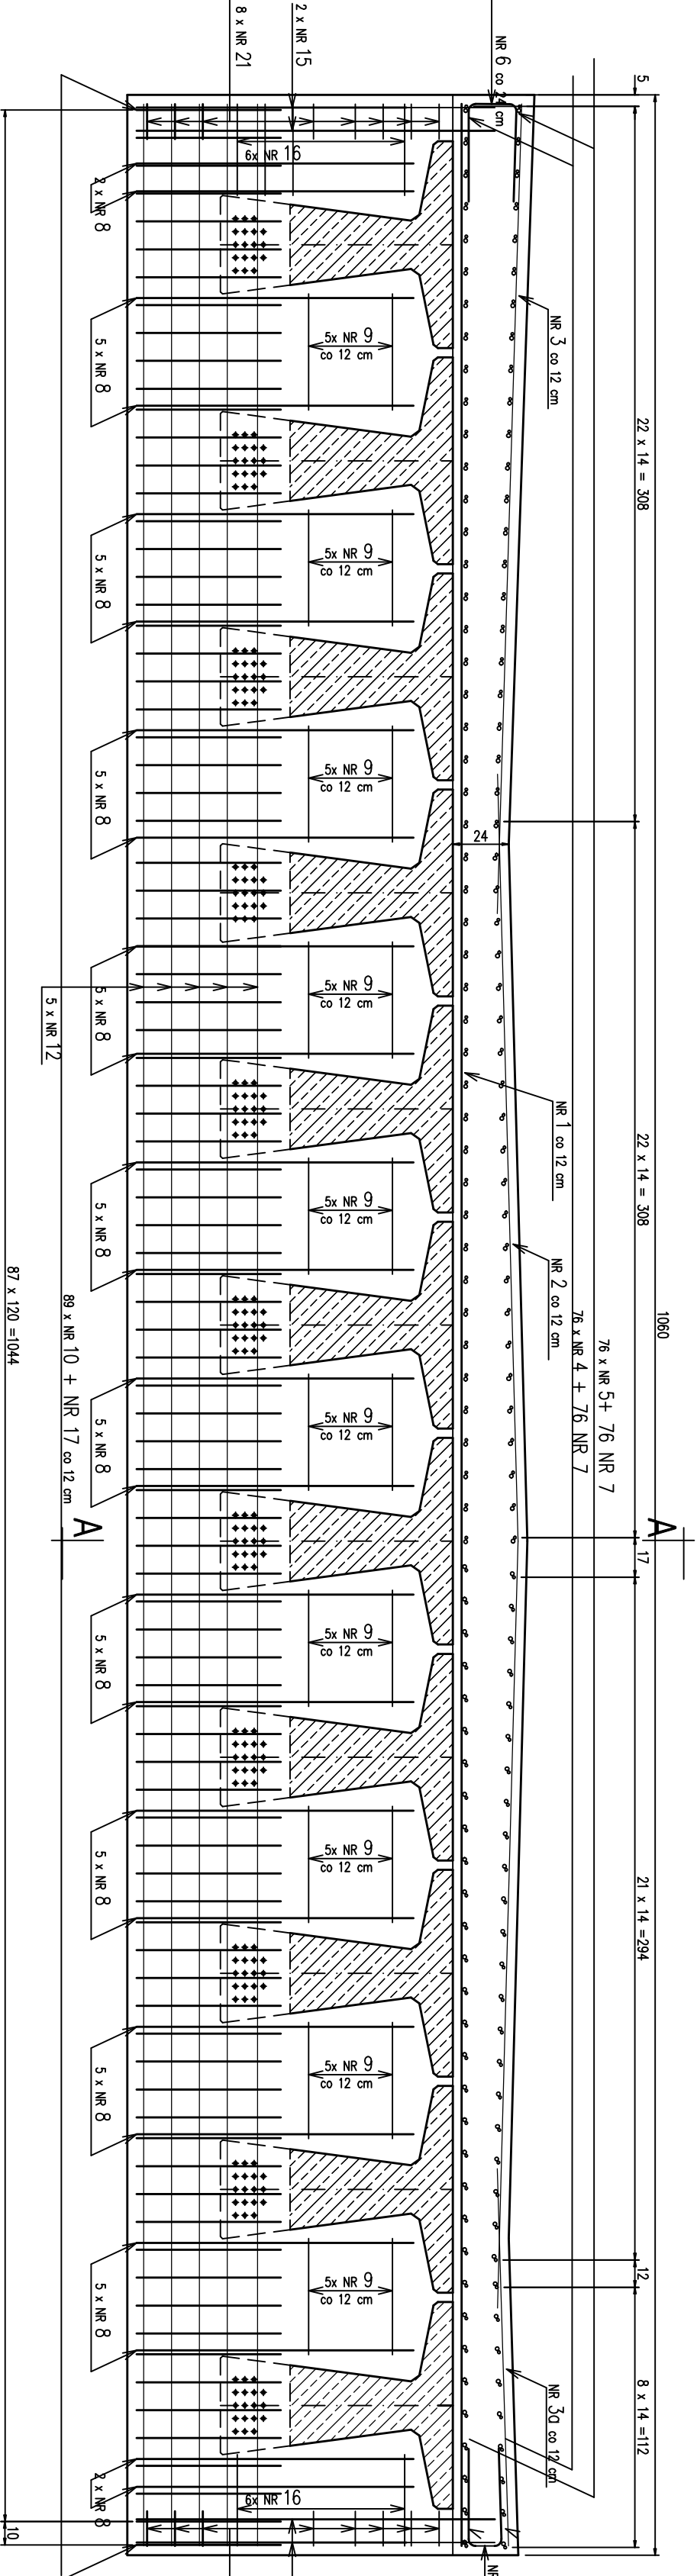

WIDOK 1-1
SKALA 1:25

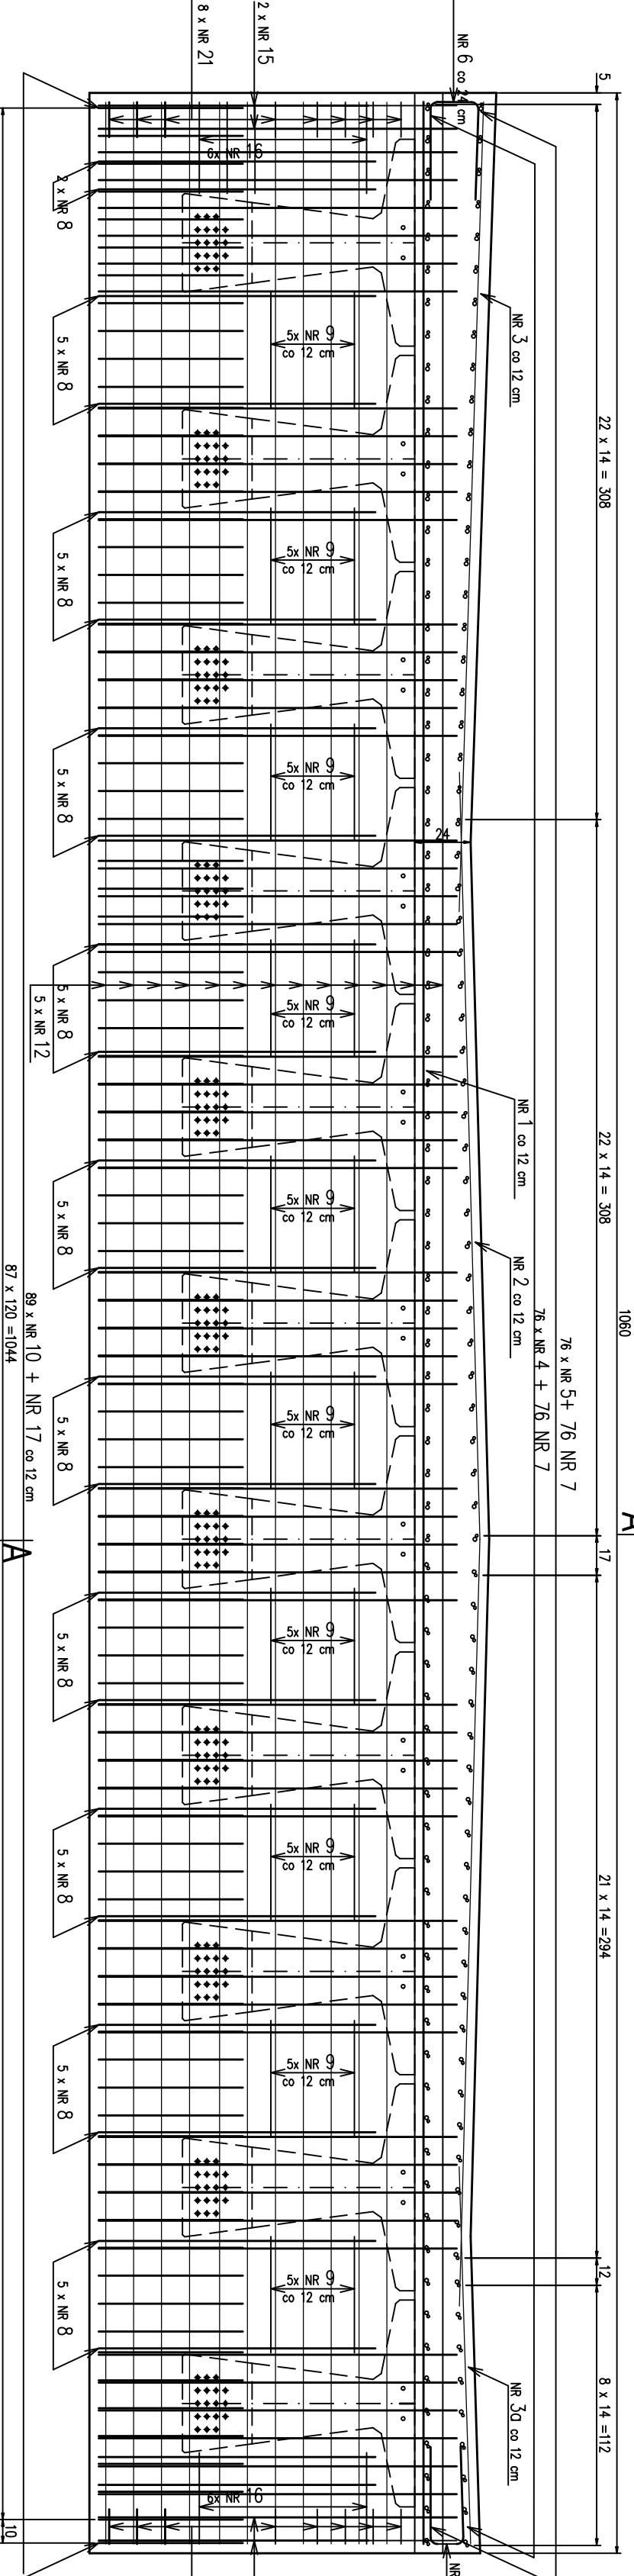

NR 1 ø 12 mm
L = 10,51 m, szt. 173

NR 2 ø 12 mm
L = 6,60 m, szt. 173

NR 3 ø 12 mm
L = 3,50 m, szt. 173

NR 5+76 NR 7
L = 1,62 m, szt. 173

NR 6 ø 12 mm
L = 2,412 m, szt. 76

NR 8 ø 12 mm
L = 2,412 m, szt. 76

NR 9 ø 10 mm
L = 1,046 m, szt. 50

NR 10 ø 16 mm
L = 3,75 m, szt. 4

NR 11 ø 20 mm
L = 10,51 m, szt. 10

NR 12 ø 16 mm
L = 10,51 m, szt. 10

NR 13 ø 12 mm
L = 1,35 m, szt. 6

NR 14 ø 10 mm
L = 1,046 m, szt. 50

NR 15 ø 12 mm
L = 3,75 m, szt. 4

NR 16 ø 16 mm
L = 10,51 m, szt. 10



























