



PRZEKROJ D-D

SKALA 1:50

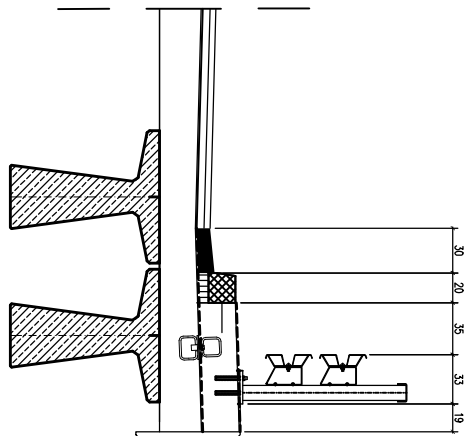


PRZEKROJ E-E

SKALA 1:25

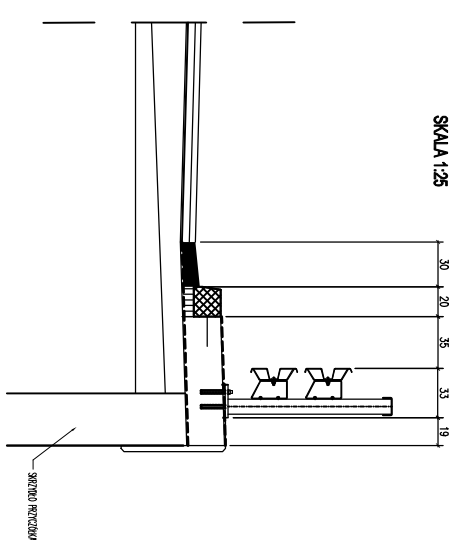


WIDOK Z GÓRY

SKALA 1:100

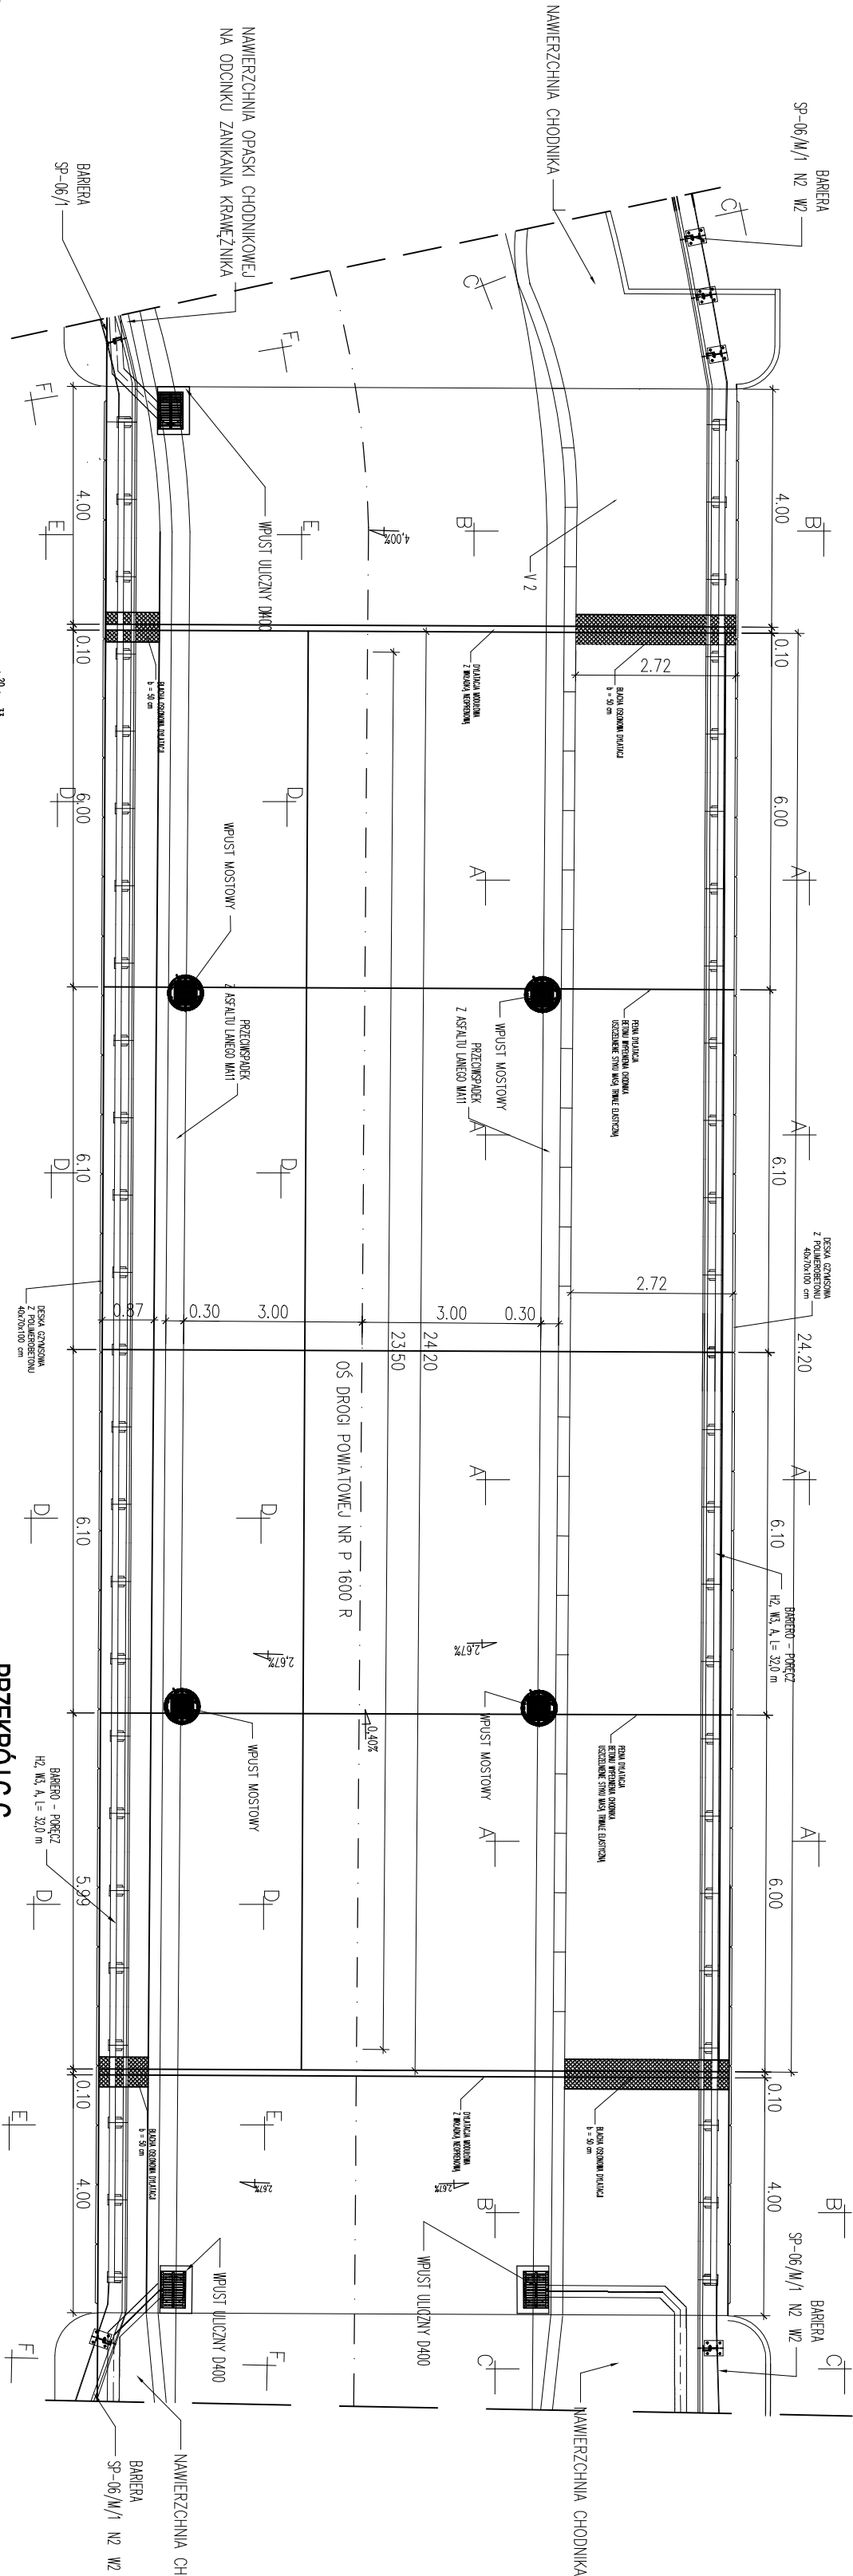


PRZEKRÓJ A-A

SKALA 1:50

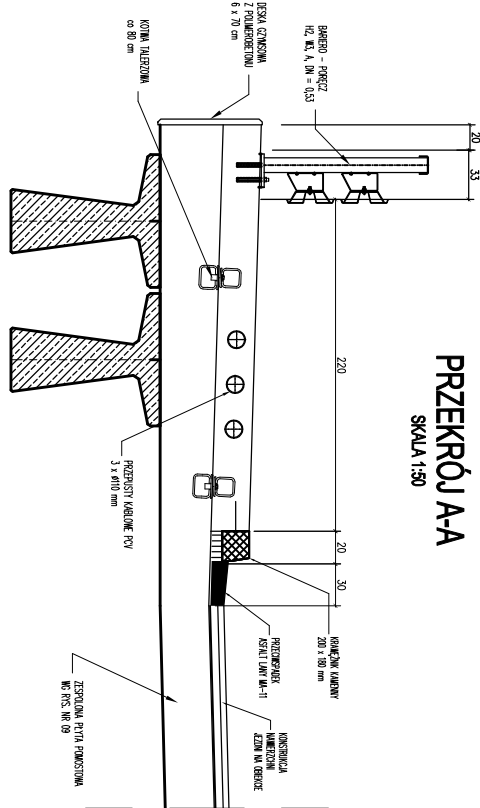


PRZEKROJ B-B
SKALA 1:50


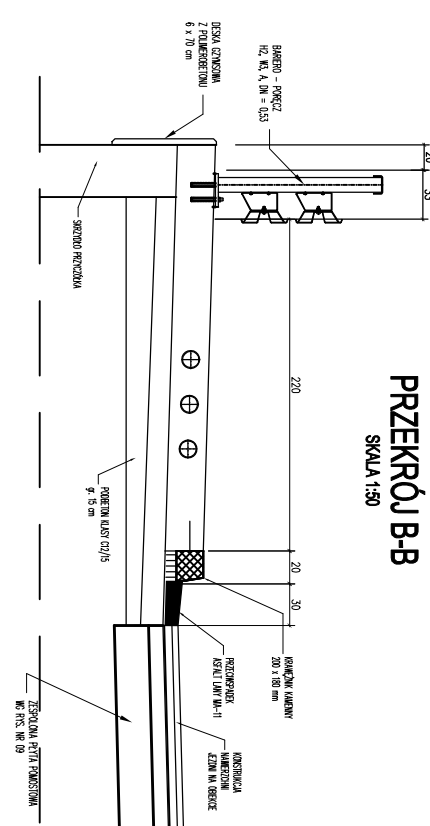


PRZEKRÓJ C-C

SKALA 1:50

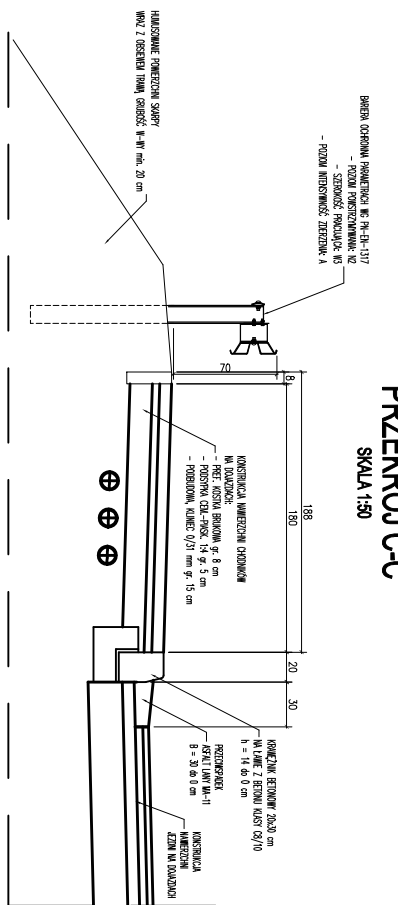

PRZEMKROJ F-F

SKALA 1:50

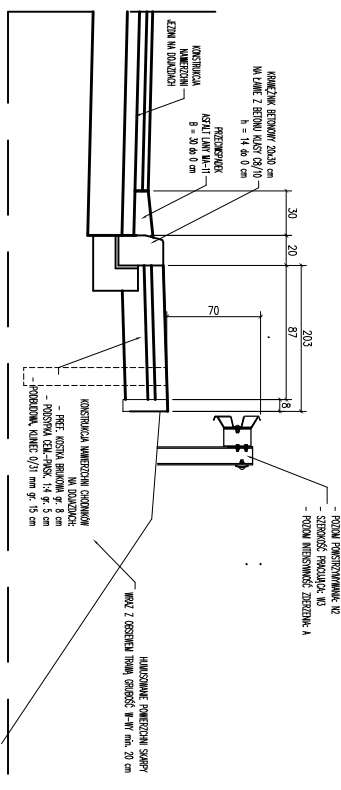

Inwestor:	Powiatowy Zarząd Dróg w Przemyślu ul. Skrzyszowa 11, 37-200 Przemyśl		
Dopracowane:	GEO – PROJEKT INIEST Sp. z o.o. ul. Urzędowa 139/23–200 Koszalin		
Termin:	Rozbudowa istniejącego obiektu mostowego i budowa w jego miejscu nowego obiektu mostowego wraz z dojazdami w ramach zadania inwestycyjnego pn.: „Przebudowa mostu w km 2+052, w ciągu drogi powiatowej nr P 1600 R ulica Zielona w Przemyślu”.		
Lokalizacja:	P 1600 R ulica Zielona – Przemyśl	181401_1 Przemyśl, Obręb – 0004, 0003	
Szczegół:	Bronza	mostowa/konstrukcja	
Projektant:	Imię i nazwisko: Mg inż. Daniel Kędziński	M. uprawnień: LUB/0204/PMBO/16 LUB/0054/PMBM/22	Data: 10.2025 r.
Sprowadzić:	Mg inż. Aleksander Piętko	UAWY-2342/23/70.93 MBOP-1-2342/3/73.98	
