


KRATOWNICA
1:20

ELEMENTY STALOWE RUROWE KONSTRUKCJI WIĄZARA DACHOWEGO

- PAS GÓRNY - profil 120x80x5
- PAS DOLNY - profil 120x80x5
- STŁUPKI KRATOWNICY - profil 80x80x4
- KRZYŻULCE - profil 60x60x4 i 120x80x4

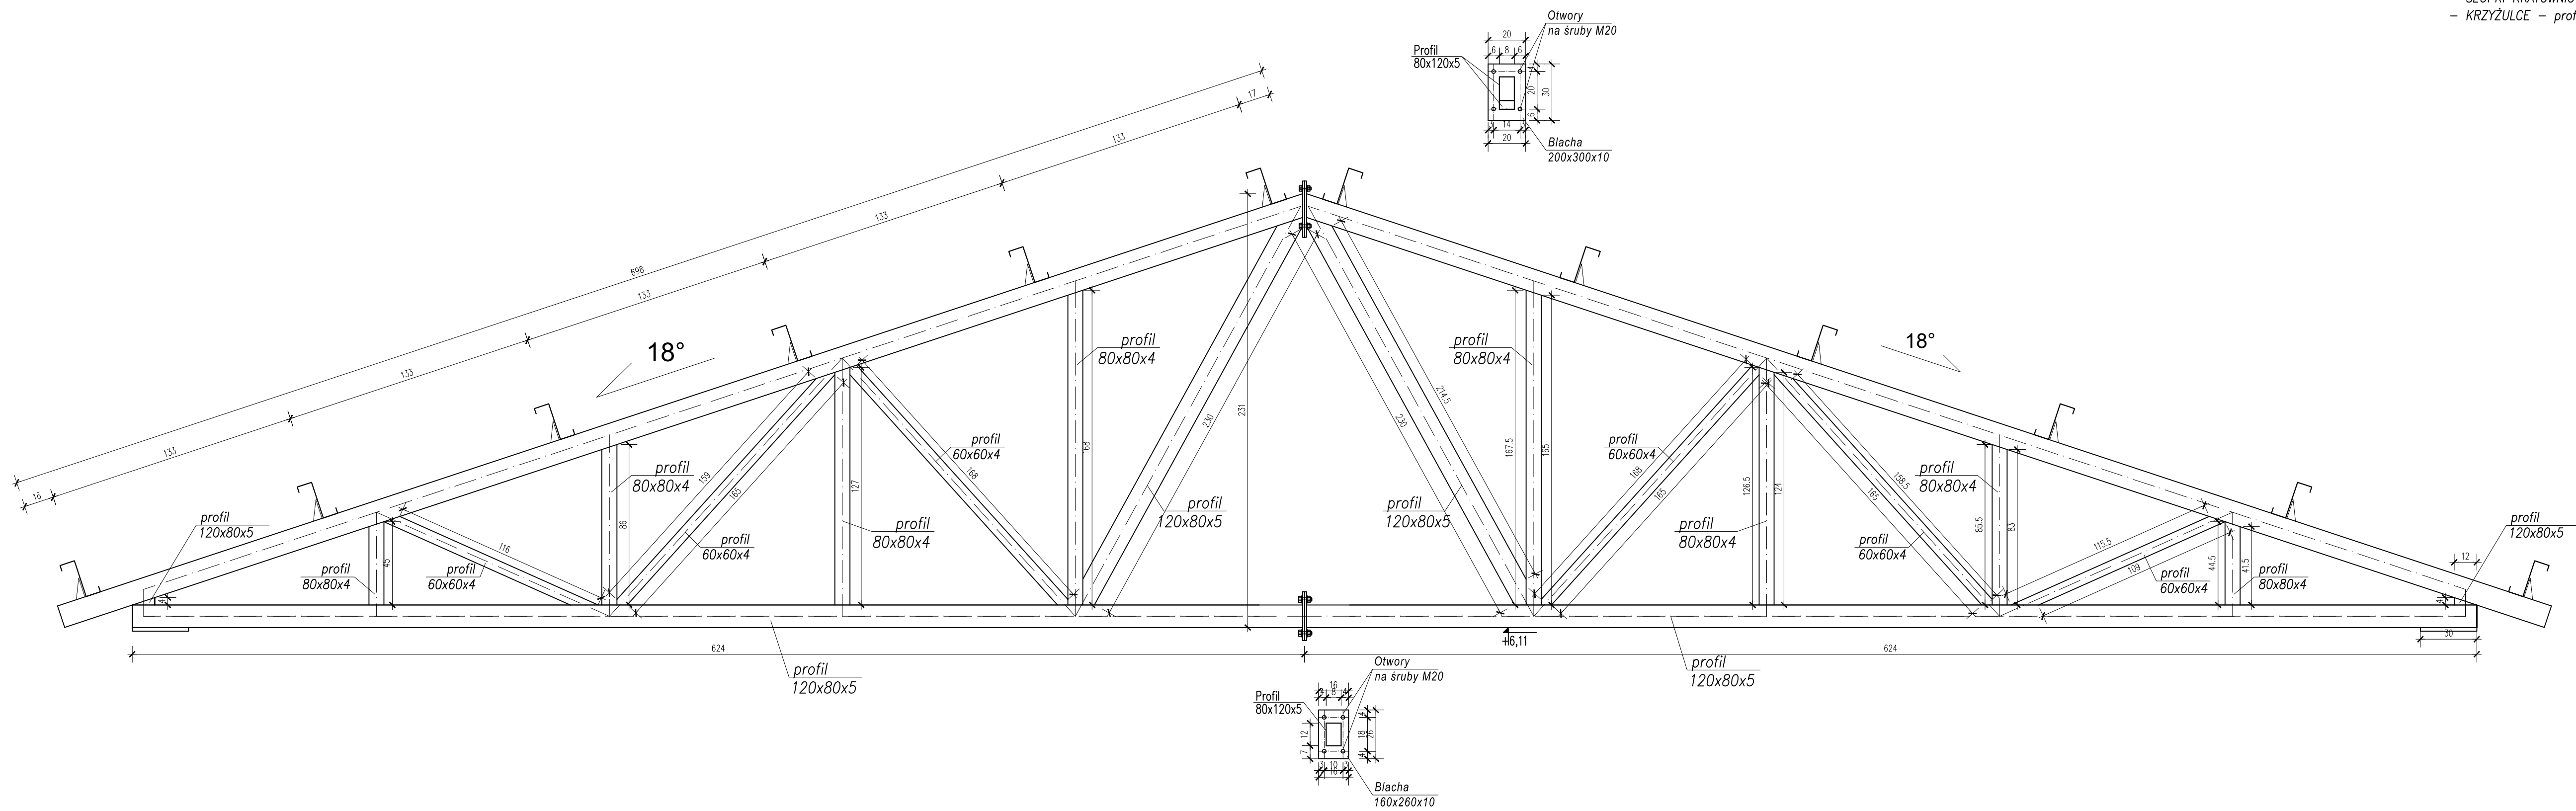

		TAP Tomasz Pawłowski 06-400 Cielichów ul. Błękita 21 Tel. 796 100 703 www.tap.pl e-mail: biuro@tap.pl	
INWESTOR: Komenda Powiatowa Państwowej Straży Pożarnej w Cielichowie ul. Płocka 32 06-400 Cielichów		DATA OPRACOWANIA: 09.12.2024r.	
Nazwa zamierzenia budowlanego: Budowa budynku biurowego z częścią socjalno-garażową		SKALA: 1 : 20	
ADRES INWESTYCJI: Cielichów, ul. Płocka 32 działka o nr. ewid. : 946/2 obręb ewid. 40 Śmiecin		NR SYGNALU: K11	
NAZWA PRZEMYSŁU: KRATOWNICWA			
PROJEKTOWAŁ:		SPRAWDZAJĄCY:	
inż. Janusz Demund (wz. uprawnień: K-01/187 w spec. konstruktynj)		inż. Wojciech Noszowiecki (wz. uprawnień: MAZ/0337-PCK/05 w spec. konstruktynj)	