


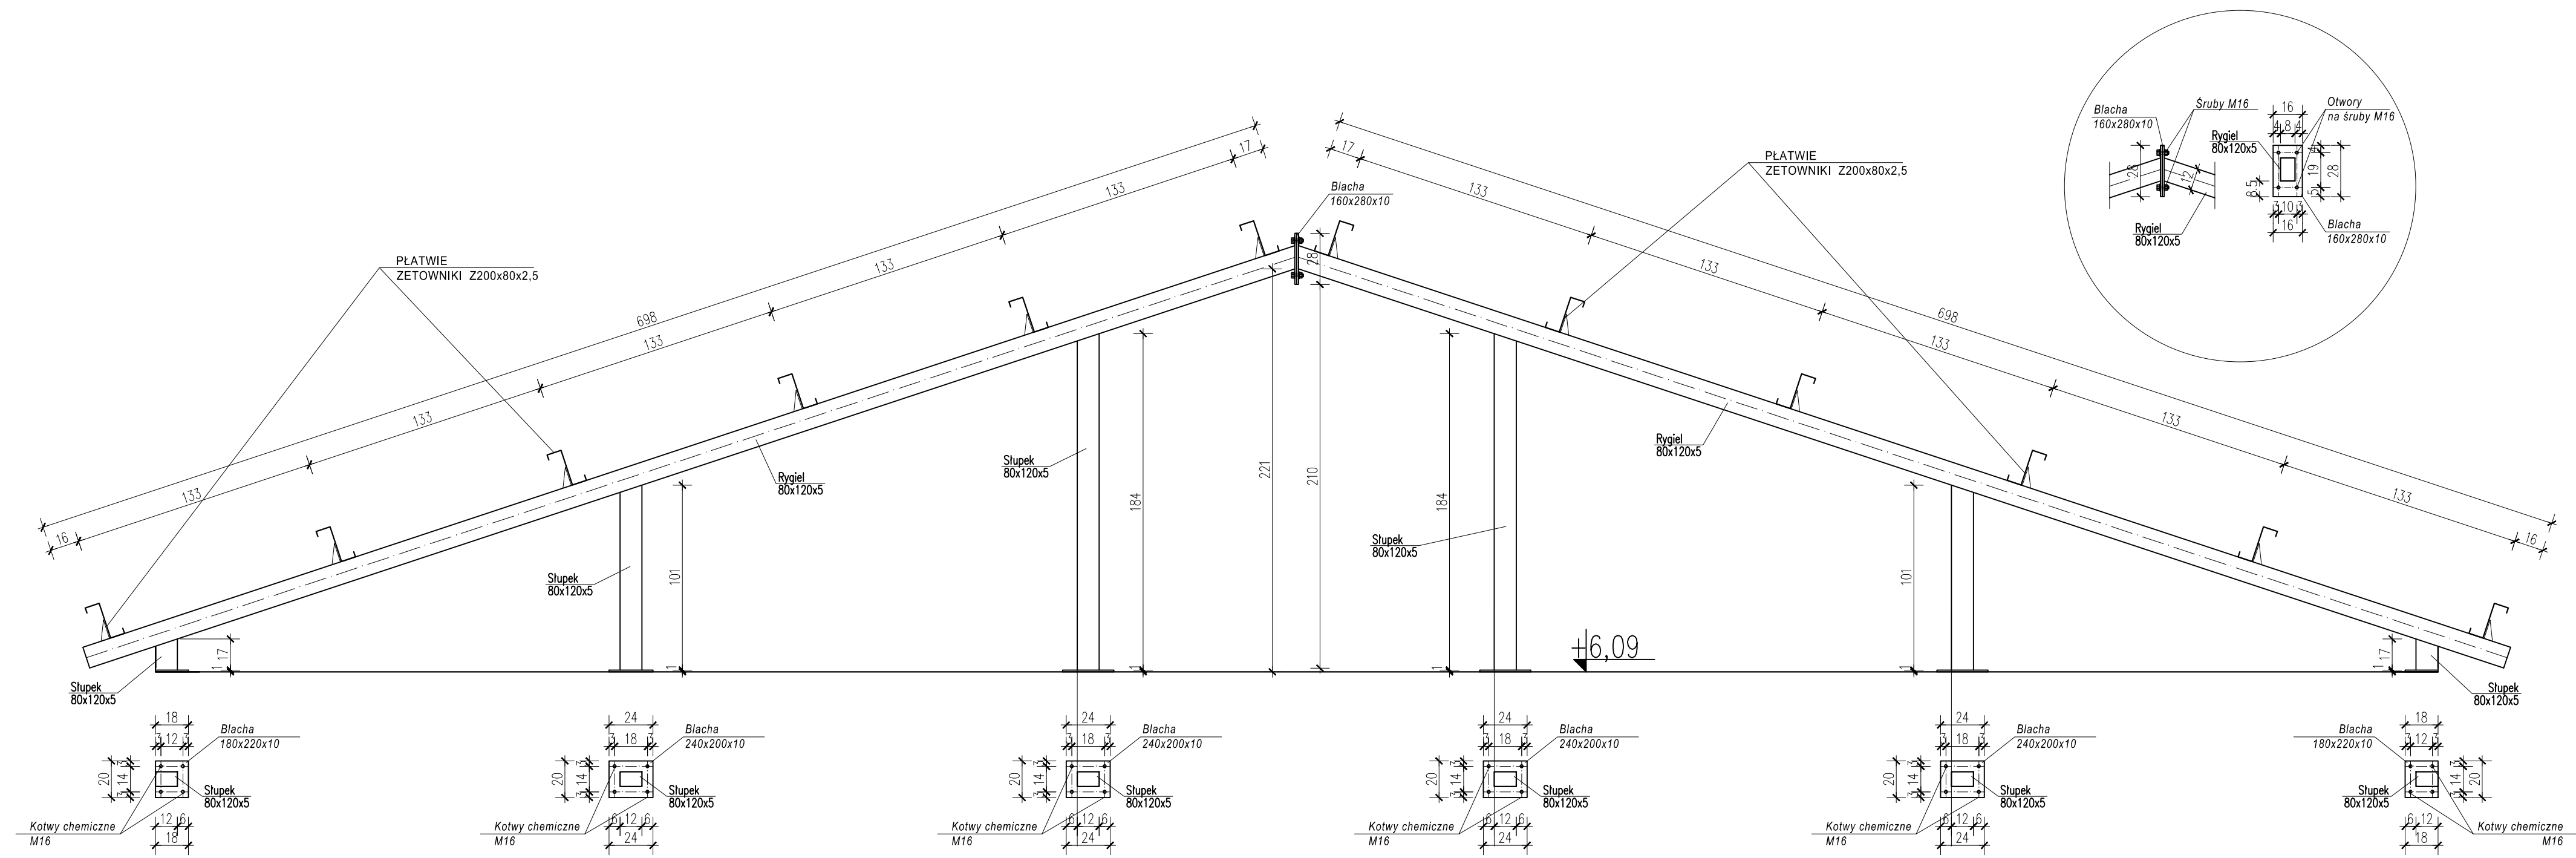

SCHEMAT RYGLI
STAŁOWYCH
1:25

T4P Tomasz Pajewski		
06-400 Ciechanów		
ul. Błękitna 21 Tel. 796 100 703		
www.t4p.pl e-mail: biuro@t4p.pl		
INWESTOR:	Komenda Powiatowa Państwowej Straży Pożarnej w Ciechanowie ul. Piłcocka 32 06-400 Ciechanów	DATA OPRACOWANIA: 08.12.2024r.
Nazwa zamierzenia budowlanego:	Budowa budynku biurowego z częścią socjalno-garażową	SKALA: 1 : 25
ADRES INWESTYCJI:	Ciechanów, ul. Piłcocka działka o nr. ewid. : 946/2 obręb ewid. 40 Śmiecin	NR RYSUNKU: K07
NAZWA RYSUNKU:	SCHEMAT RYGLI STAŁOWYCH	
PROJEKTOWAŁ:	SPRAWDZAJĄCY:	
inż. Janusz Domarad Nr uprawnień: C-113/87 w spec. konstrukcyjnej	inż. Wojciech Noszrewski Nr uprawnień: MA2/0337/PSDB/05 w spec. konstrukcyjnej	