


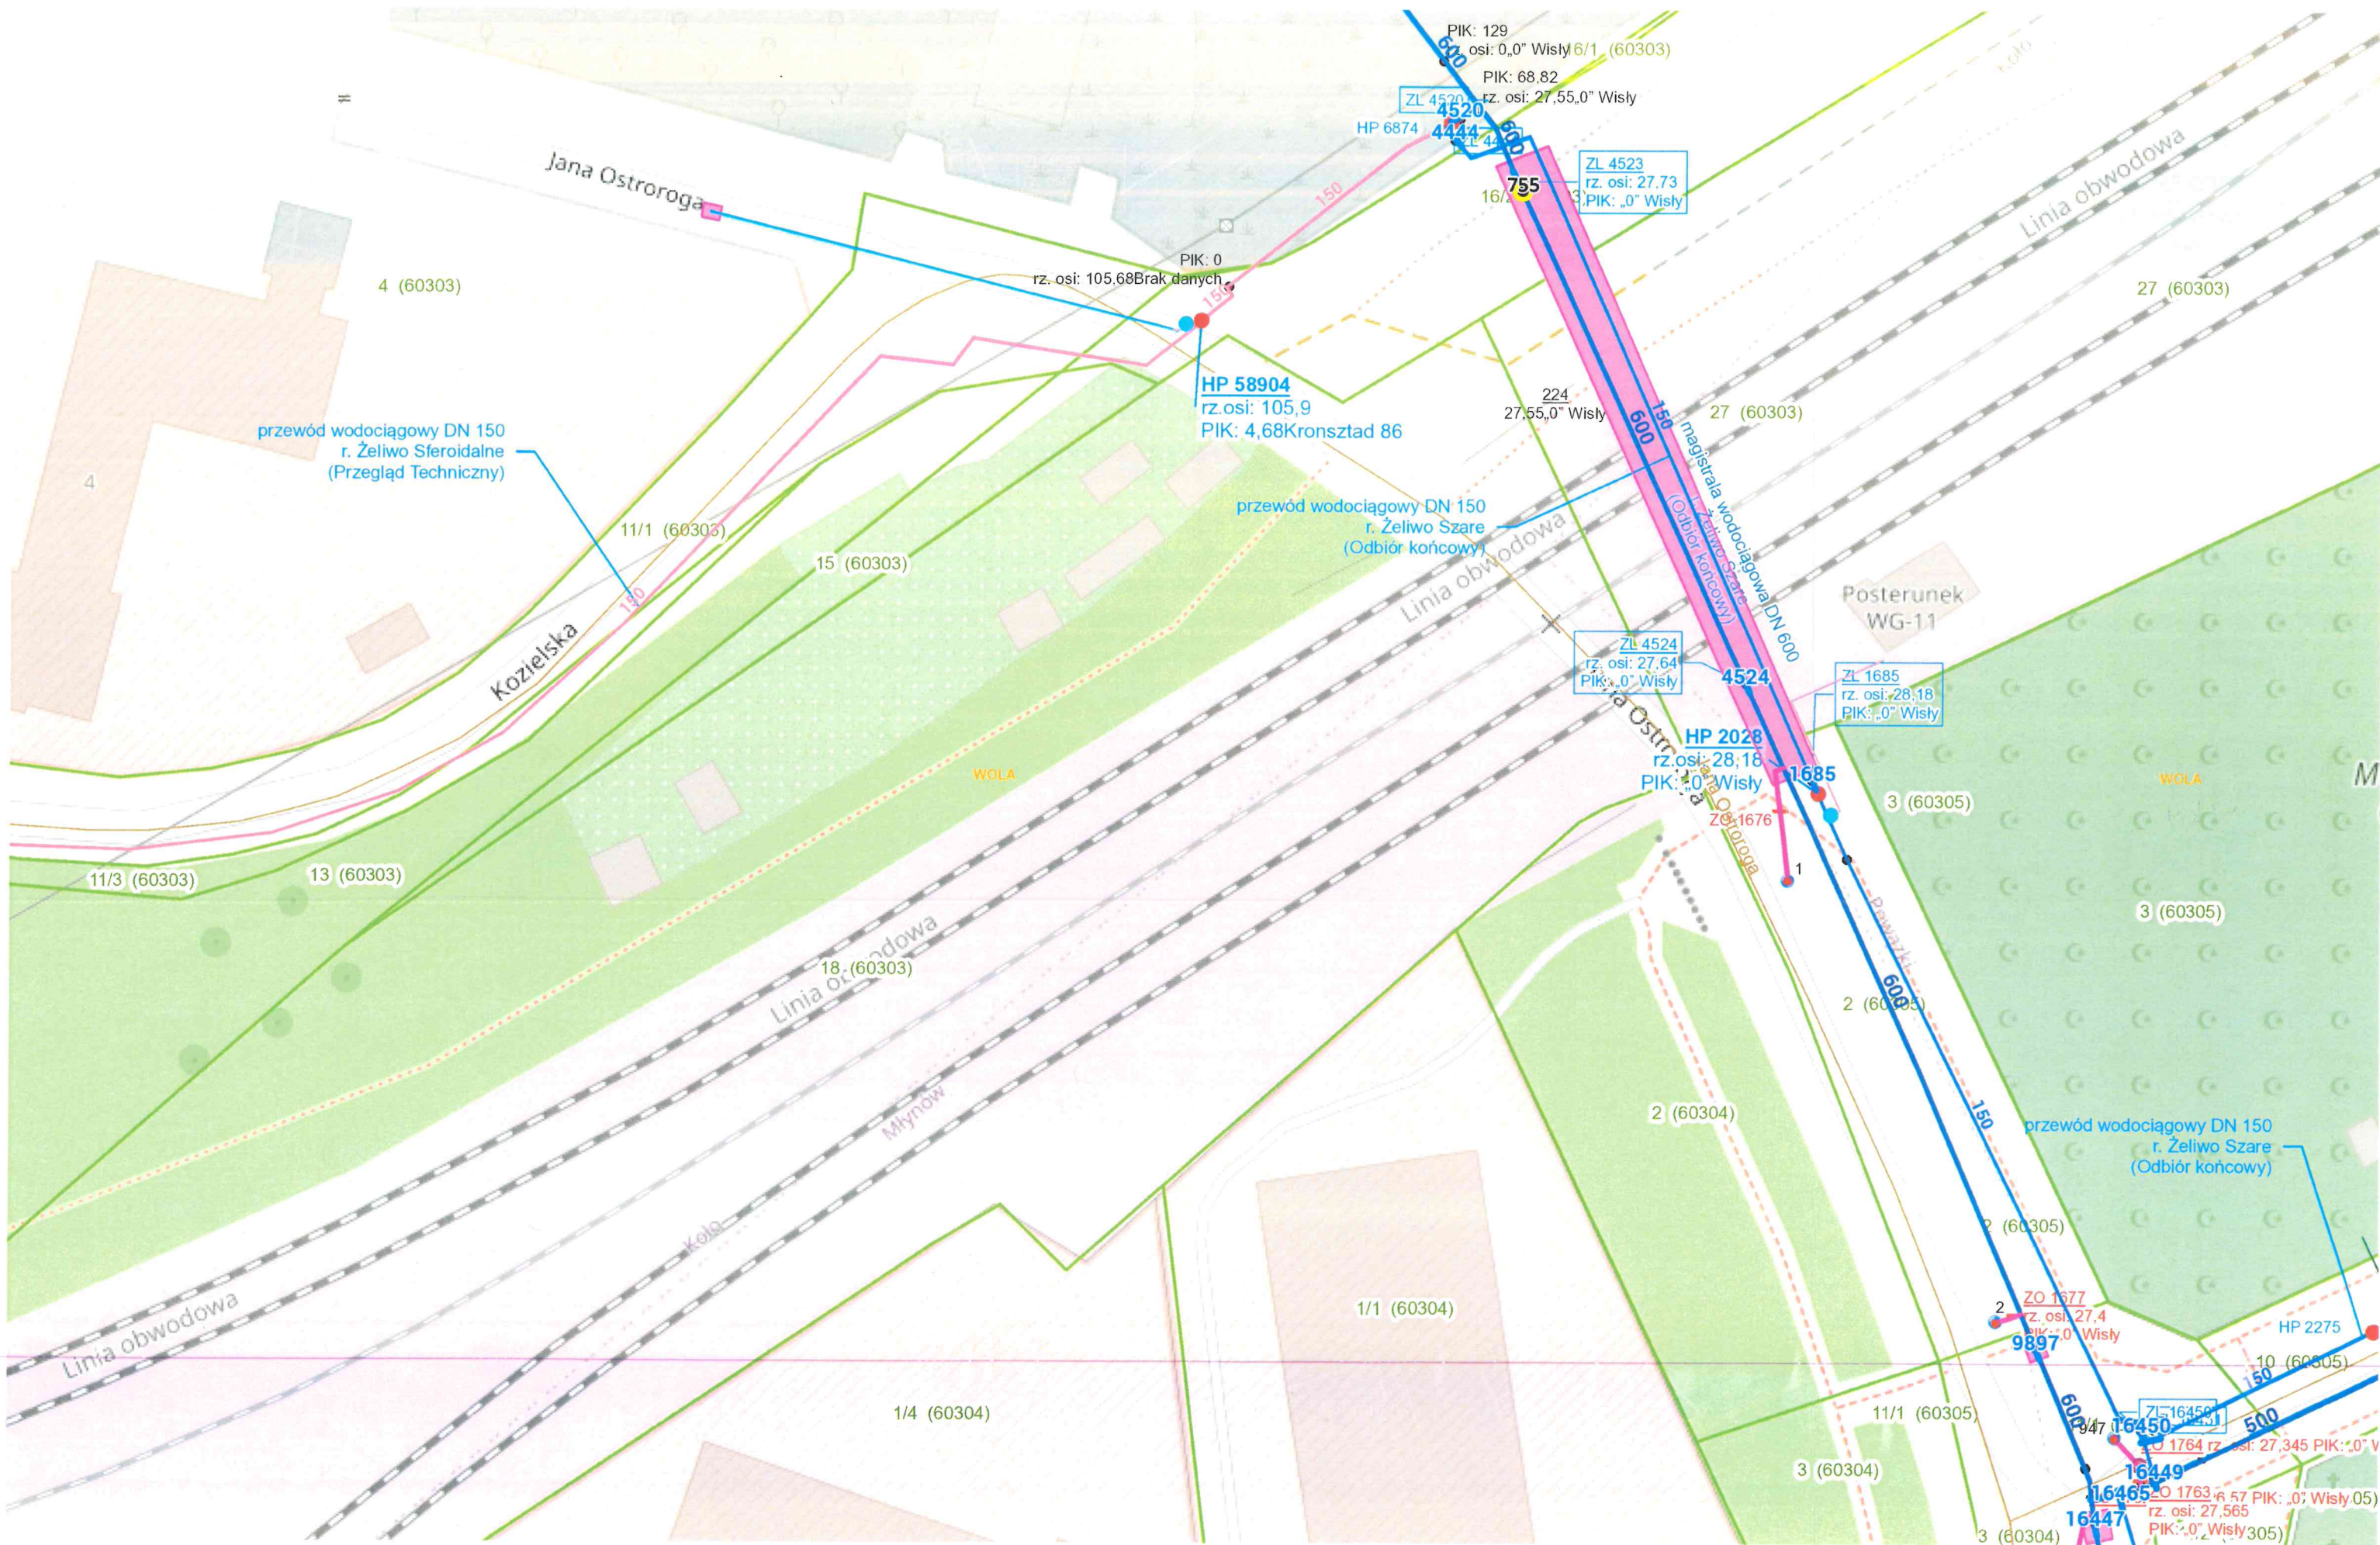

Mapa z lokalizacją hydrantów na sieci wodociągowej  
Skala 1:500  
Załącznik do pisma:  
PRO.DWP.669.2375.2026.152494.26.EG.AGS